

沈阳市建设工程规划许可批后公告牌

公告信息

辽宁雅驰实业集团有限责任公司位于沈阳市浑南区创新二路499号的辽宁雅驰车辆装备产业园（一期）规划许可批后公告
建设工程规划许可证号：建字第 210112202300032号
发证日期：2023年7月12日
项目名称：辽宁雅驰车辆装备产业园（一期）
建设位置：浑南区创新二路499号
建设单位：辽宁雅驰实业集团有限责任公司
联系电话：沈阳市自然资源局，024-24820955
辽宁雅驰实业集团有限责任公司，024-88297888
联系地址：沈阳市浑南区全运路109号（创新天地H座9楼）沈阳市自然资源局浑南分局审批科
公告期限：发证日期起至规划核实合格后

辽宁雅驰实业集团有限责任公司
沈阳市自然资源局监制
2023年7月18日

建设工程规划许可证

中华人民共和国

建设工程规划许可证

建字第 210112202300032 号

根据《中华人民共和国土地管理法》《中华人民共和国城乡规划法》和国家有关规定，经审核，本建设工程符合国土空间规划和用途管制要求，颁发此证。

发证机关

日期

NO.

建设单位(个人)	辽宁雅驰实业集团有限责任公司
建设项目名称	辽宁雅驰车辆装备产业园（一期）
建设位置	浑南区创新二路499号
建设规模	约10.30万平方米
附图及附件名称	本证书附具一份《加盖红章专用章》，图文一体有效。

遵守事项

一、本证是经自然资源主管部门依法审核，建设工程符合国土空间规划和用途管制要求的法律凭证。

二、未取得本证或未按本证规定进行建设的，均属违法建设。

三、未经发证机关审核同意，本证的各项规定不得随意变更。


四、自然资源主管部门依法有权查验本证，建设单位（个人）有责任提交查验。

五、本证所附附图及附件由发证机关依法确定，与本证具有同等法律效力。

鸟瞰图



建设工程规划许可证附图

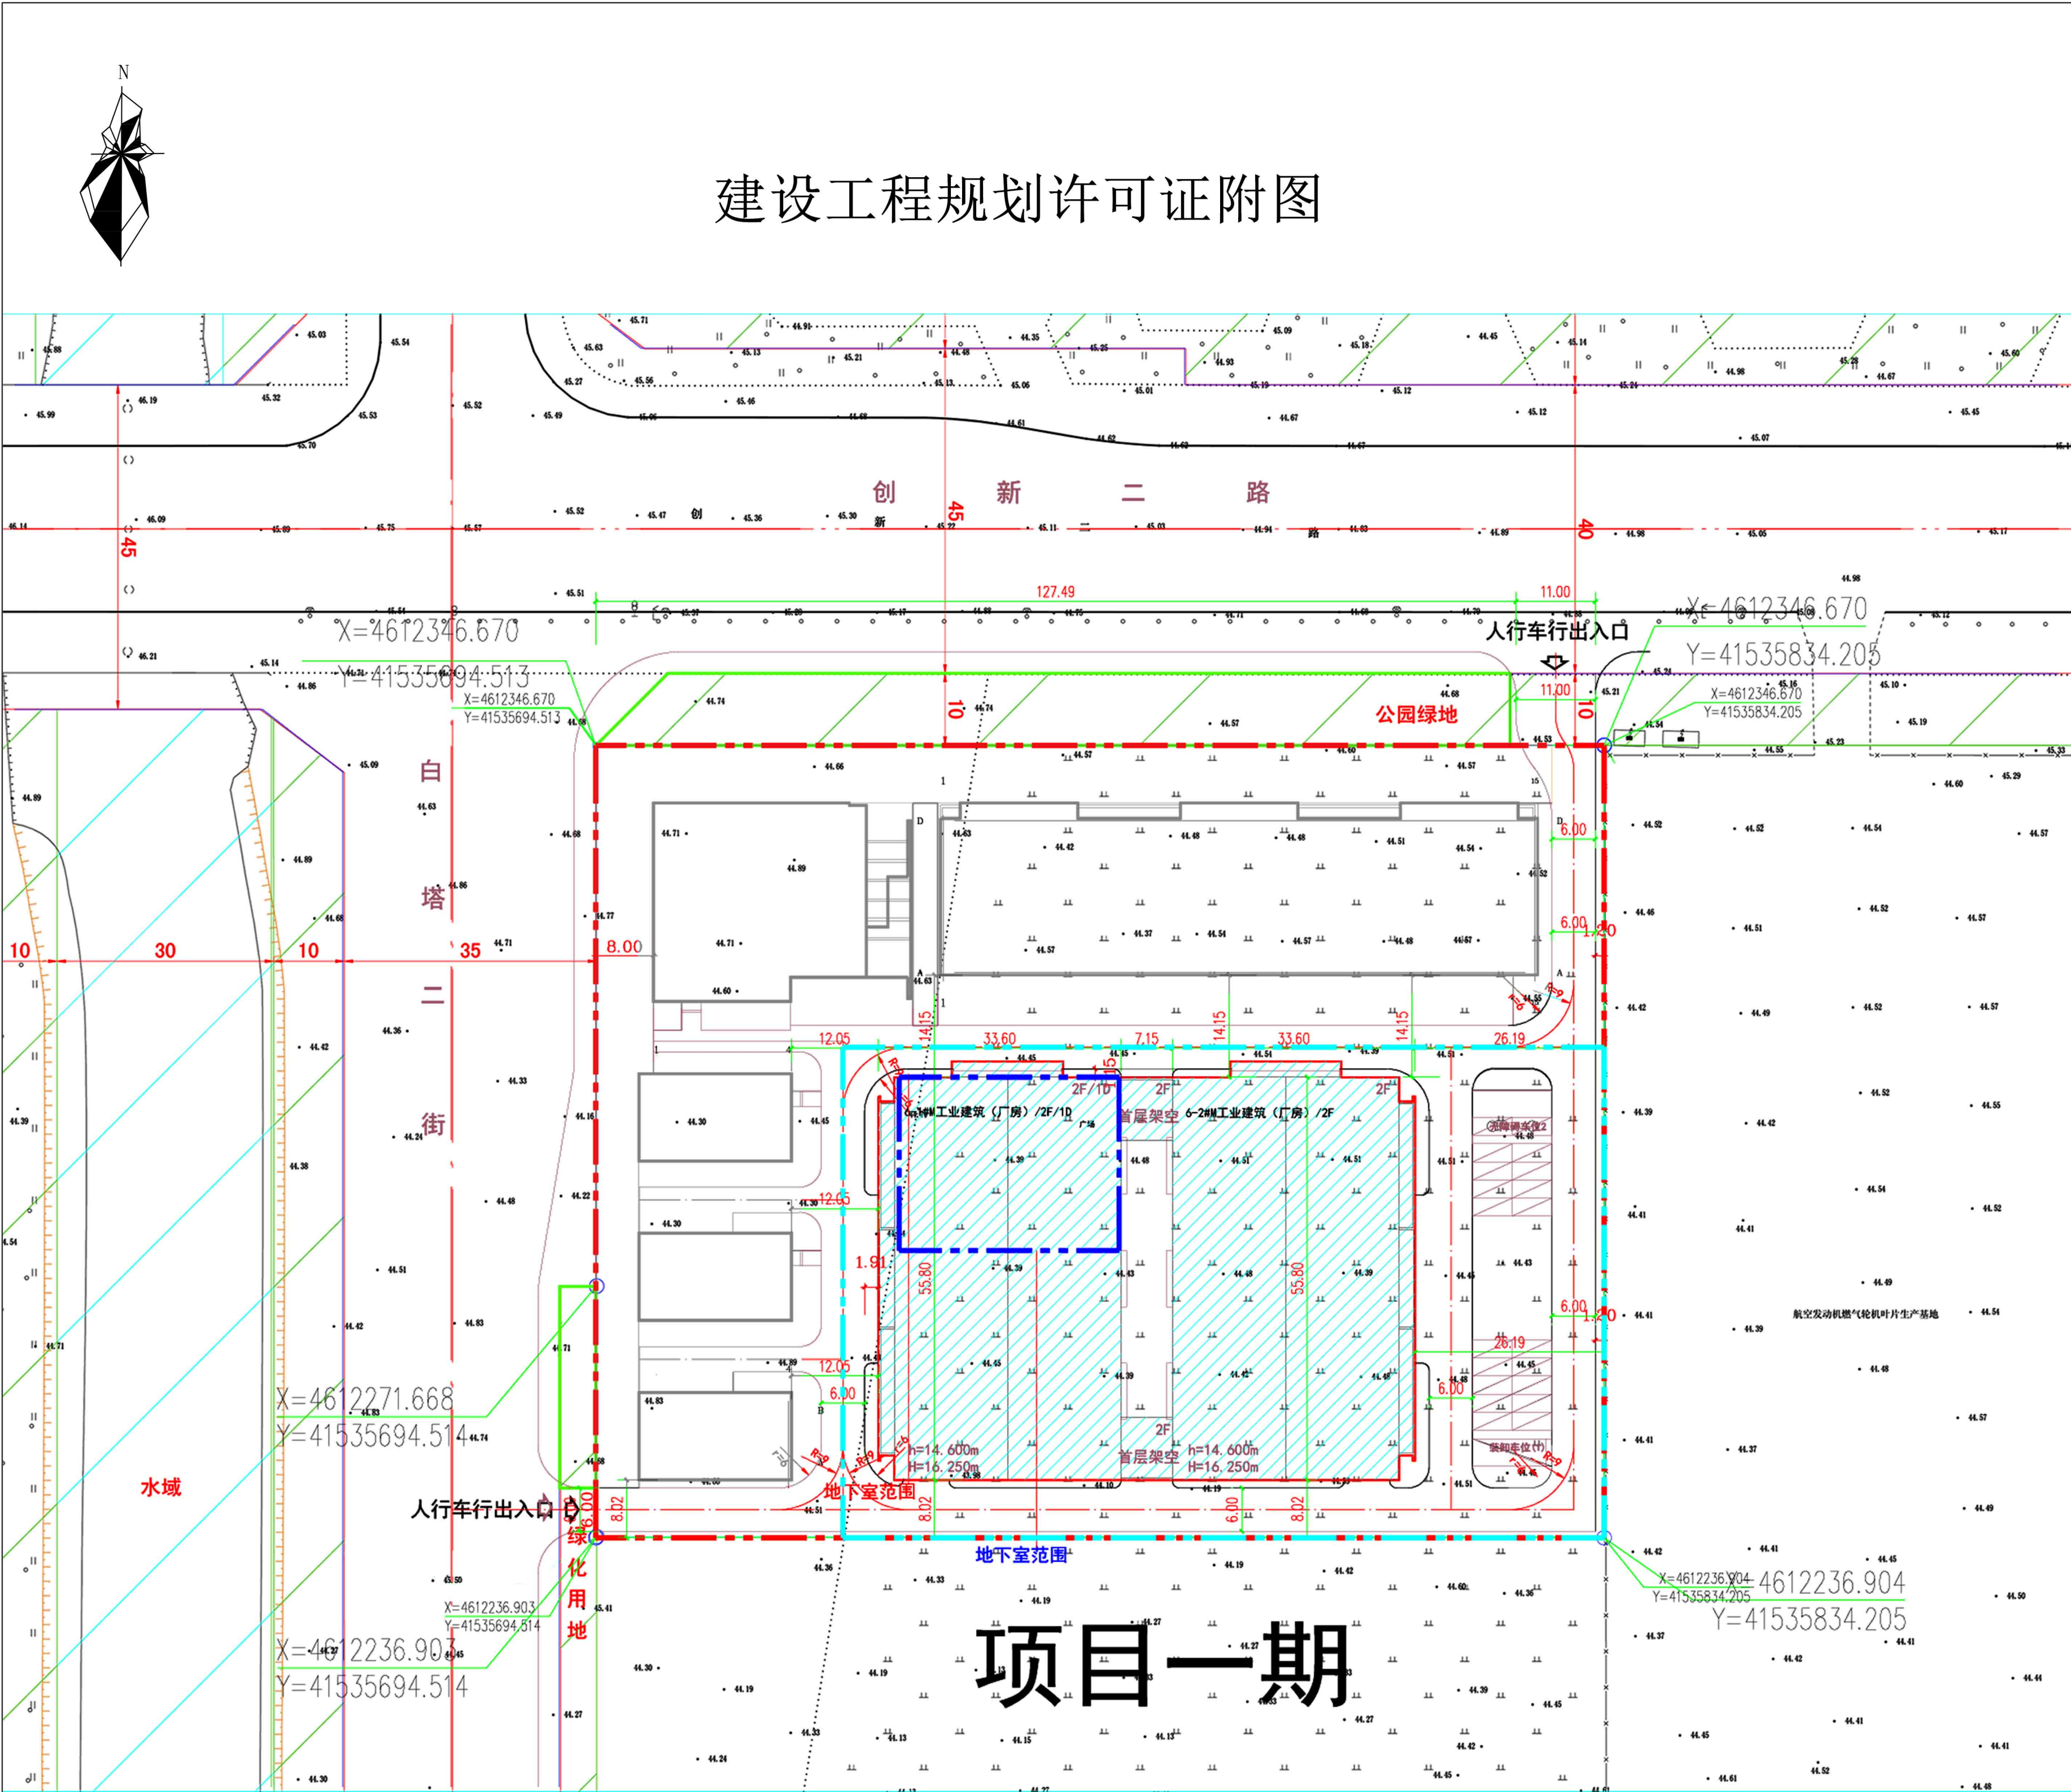

项目一期