
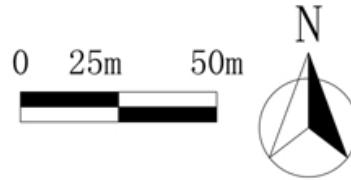


沈阳市建设工程规划许可批后公告牌

建设工程规划许可证附图

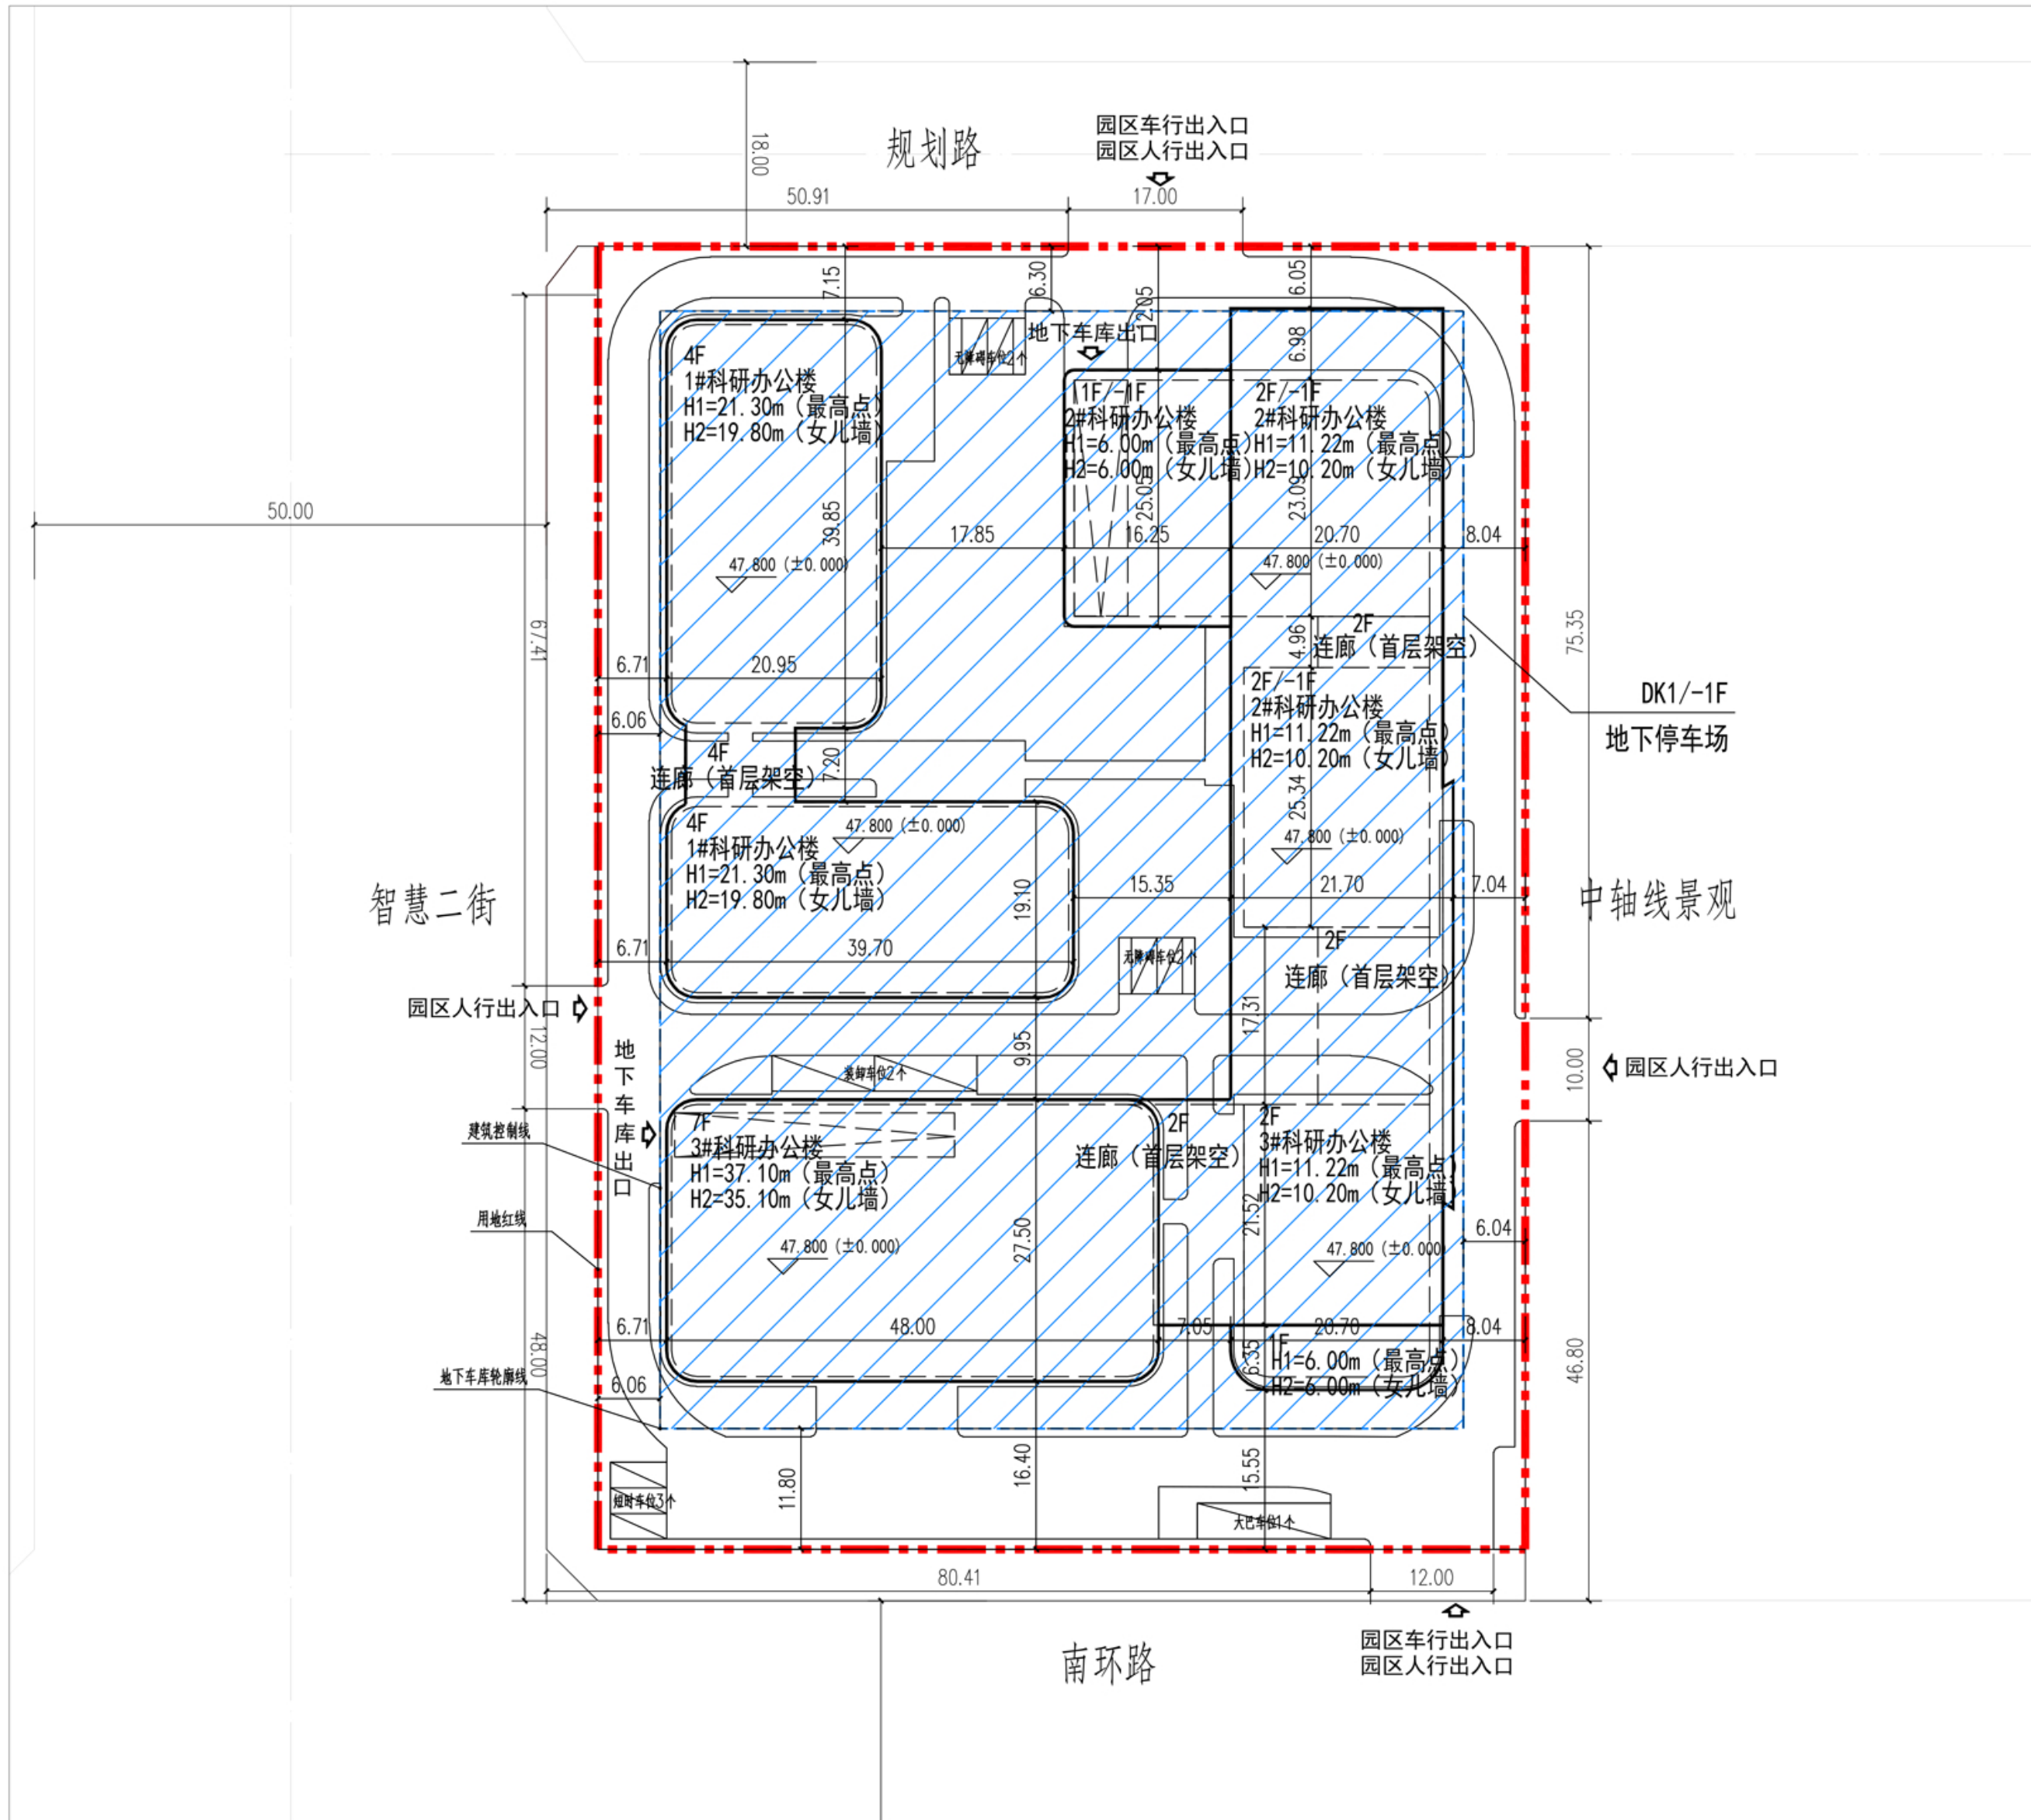

公告信息

沈阳大信建设发展有限公司位于浑南区智慧二街155号的沈阳浑南科技城城市更新(产业园区基础设施)五期项目(A3地块)规划许可批后公告

建设工程规划许可证号: 建字第210112202300036号
发证日期: 2023年7月14日
项目名称: 沈阳浑南科技城城市更新(产业园区基础设施)五期项目(A3地块)
建设位置: 浑南区智慧二街155号
建设单位: 沈阳大信建设发展有限公司
联系电话: 沈阳市自然资源局: 024-24820955
沈阳大信建设发展有限公司: 024-24220736
联系地址: 沈阳市浑南区全运路109号(创新天地H座9楼) 沈阳市自然资源局浑南分局审批科
公告期限: 发证日期起至规划核实合格后

沈阳大信建设发展有限公司
沈阳市自然资源局监制
2023年7月18日

建设工程规划许可证

中华人民共和国

建设工程规划许可证

建字第 210112202300036 号

根据《中华人民共和国土地管理法》《中华人民共和国城乡规划法》和国家有关规定,经审核,本建设工程符合国土空间规划和用途管制要求,颁发此证。

发证机关: [Red Seal]

日期: 2023年7月14日

NO.

建设单位(个人)	沈阳大信建设发展有限公司
建设项目名称	沈阳浑南科技城城市更新(产业园区基础设施)五期项目(A3地块)
建设位置	浑南区智慧二街155号
建设规模	29488.74平方米

附图及附件名称

本通知书附一份《加贴审图专用章》,图文一体有效。

遵守事项

一、本证是经自然资源主管部门依法审核,建设工程符合国土空间规划和用途管制要求的法律凭证。
二、未取得本证或不按本证规定进行建设的,均属违法行为。
三、未经发证机关审核同意,本证的各项规定不得随意变更。
四、自然资源主管部门依法有权查验本证,建设单位(个人)有责任提交查验。
五、本证所需附图及附件由发证机关依法确定,与本证具有同等法律效力。

鸟瞰图

