


沈阳市建设工程规划许可批后公告牌

建设工程规划许可证附图

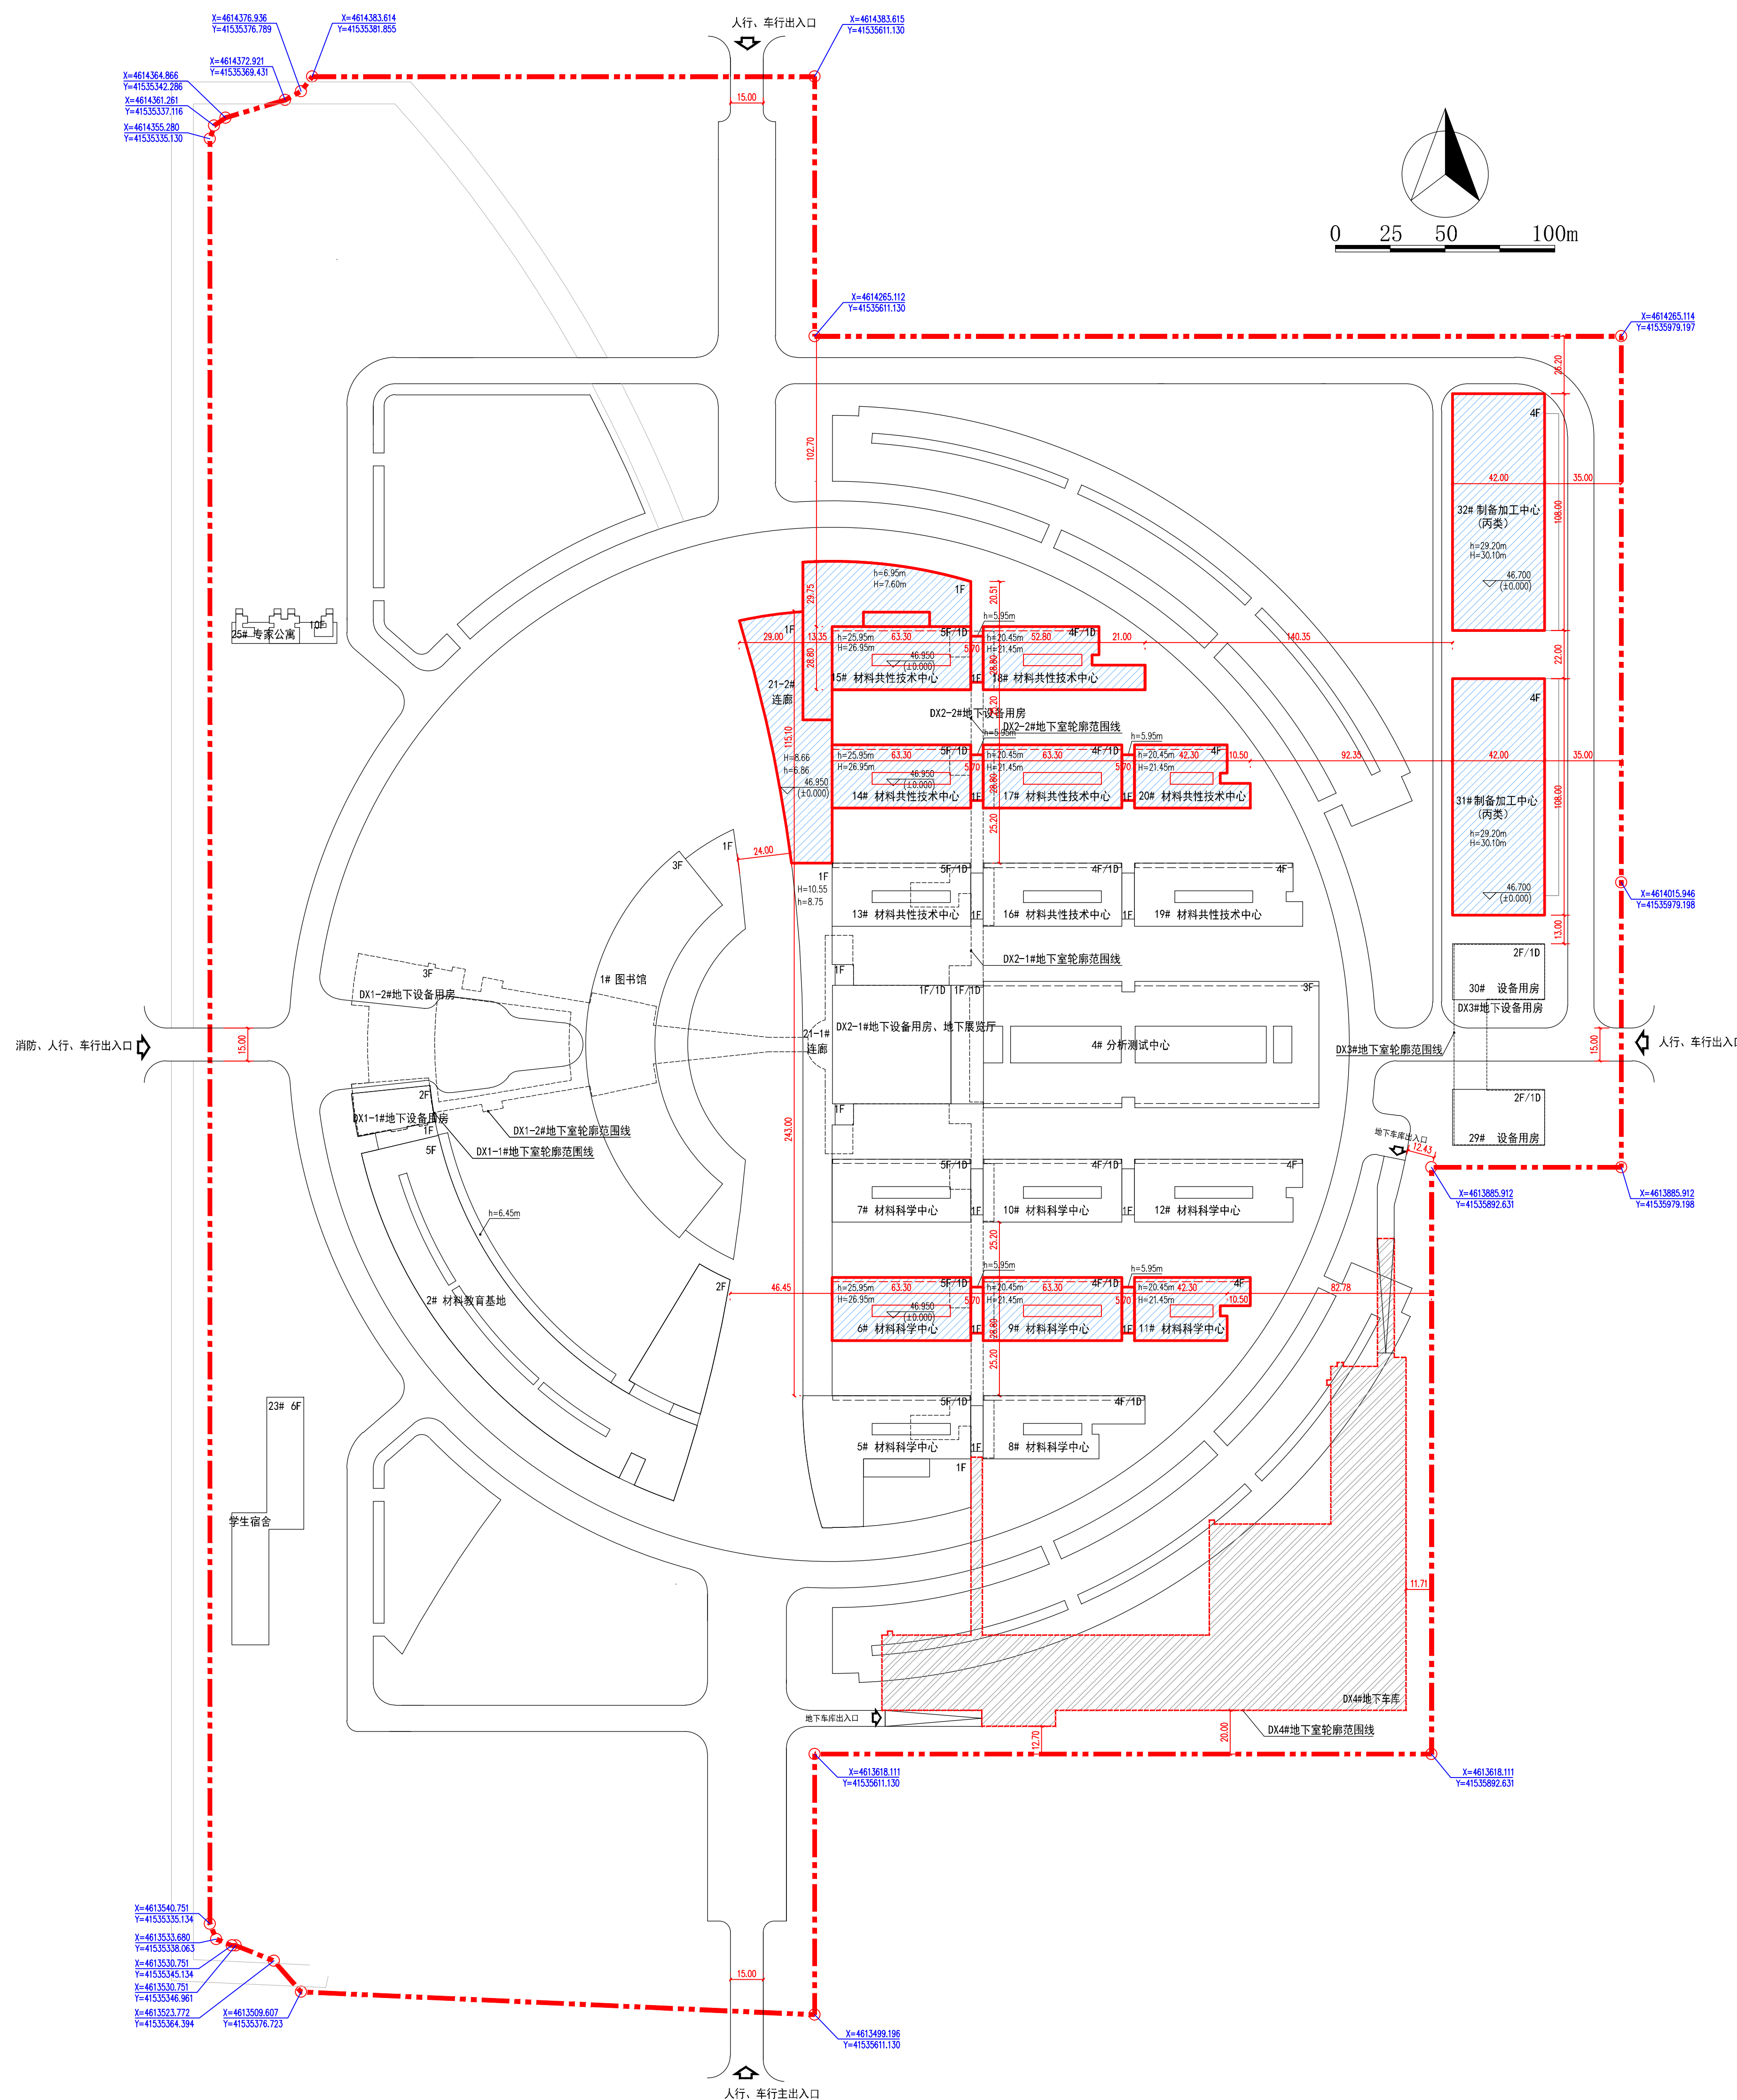

公告信息

沈阳万博开发建设有限公司位于浑南区创新路280号
沈阳万博材料研究中心二期-1工程项目规划许可批后公告

建设工程规划许可证号: 建字第210112202300043号
发证日期: 2023年08月04日
项目名称: 沈阳万博材料研究中心二期-1工程项目
建设位置: 沈阳市浑南区创新路280号
建设单位: 沈阳万博开发建设有限公司
联系电话: 沈阳市自然资源局, 024-24820955
沈阳万博开发建设有限公司, 13898837999
联系地址: 沈阳市浑南区全运路109号(创新天地H座9楼) 沈阳市自然资源局浑南分局审批科
公告期限: 发证日期起至规划核实合格后

沈阳万博开发建设有限公司
沈阳市自然资源局监制
2023年08月09日

建设工程规划许可证

中华人民共和国	
建设工程规划许可证	
建字第	210112202300043 号
根据《中华人民共和国土地管理法》《中华人民共和国城乡规划法》和国家有关规定, 经审核, 本建设工程符合国土空间规划和用途管制要求, 颁发此证。	
发证机关	沈阳市自然资源局
日期	2023年08月04日

建设单位(个人)	沈阳万博开发建设有限公司
建设项目名称	沈阳万博材料研究中心二期-1
建设位置	沈阳市浑南区创新路280号
建设规模	99992.41平方米
附图及附件名称	本通知书附一份《加盖公章专用章》, 图文一体有效。

遵守事项

- 一、本证是经自然资源主管部门依法审核, 建设工程符合国土空间规划和用途管制要求的法律凭证。
- 二、未取得本证或未按本证规定进行建设的, 均属违法行为。
- 三、未经发证机关审核同意, 本证的各项规定不得随意变更。
- 四、自然资源主管部门依法有权查验本证, 建设单位(个人)有责任提交。
- 五、本证所需附图及附件由发证机关依法确定, 与本证具有同等法律效力。

鸟瞰图

