


# 沈阳市建设工程规划许可批后公告牌

# 建设工程规划许可证附图

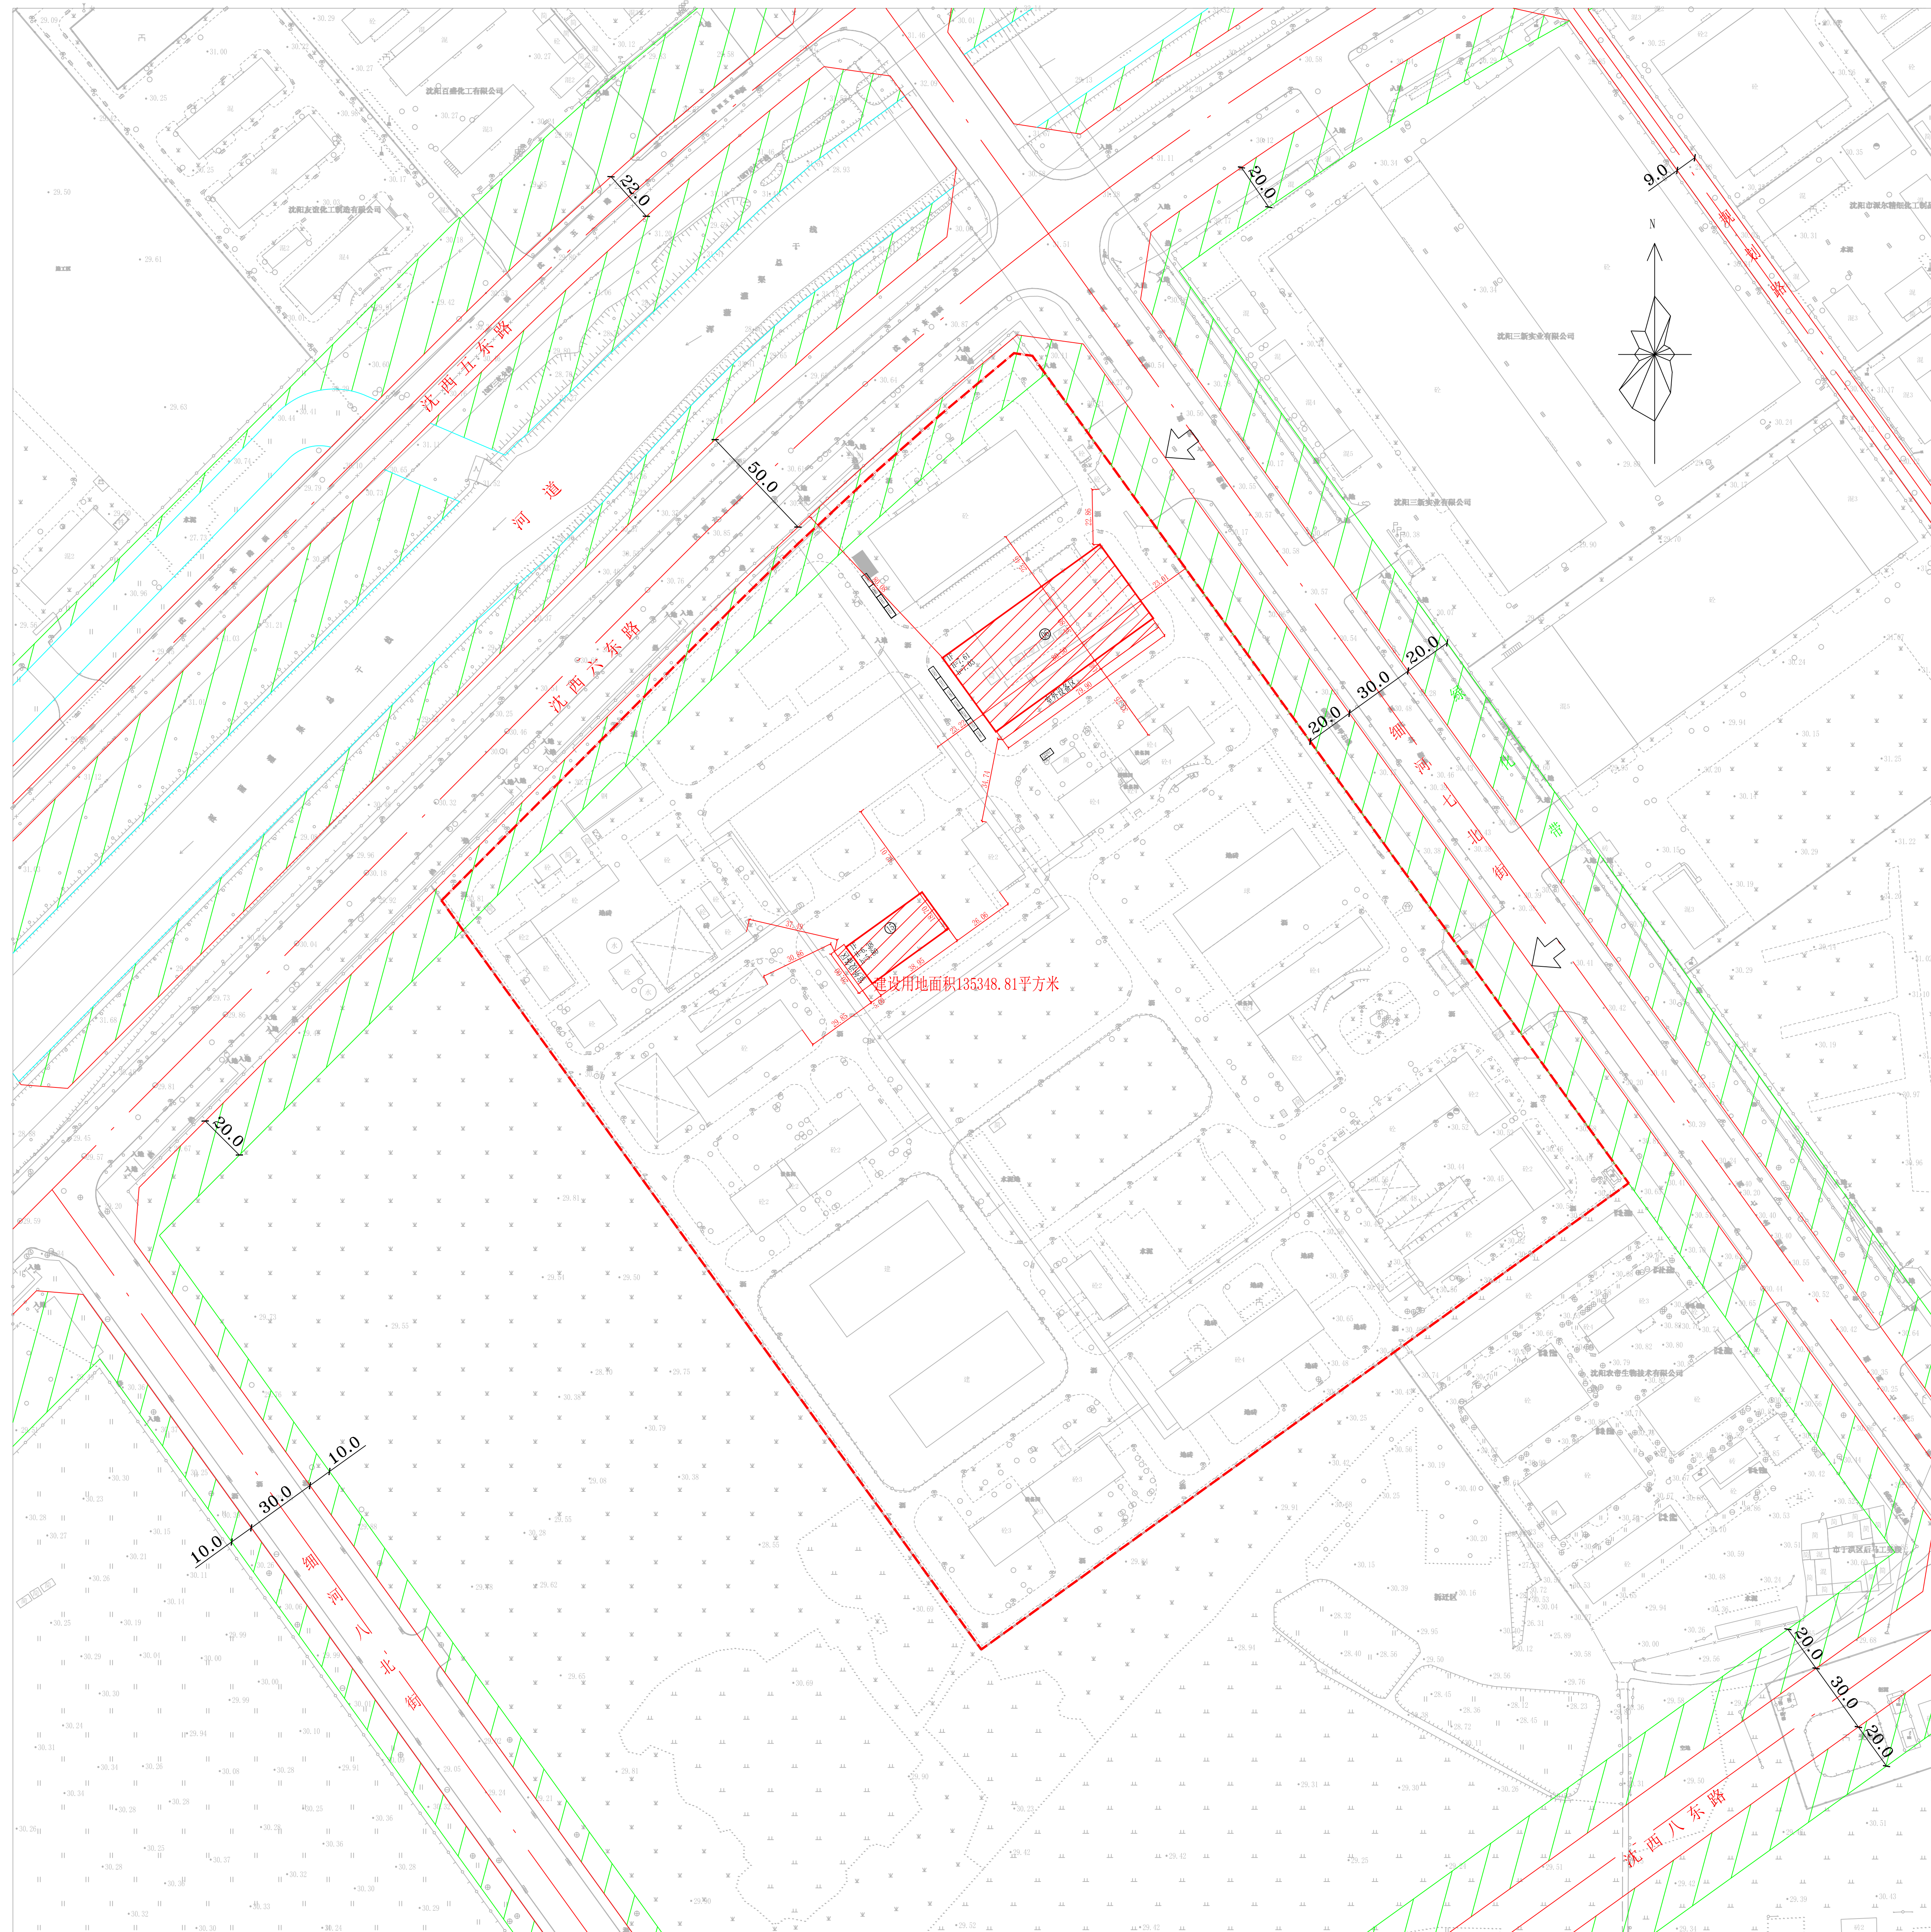

 本次申报建筑物

## 公告信息

沈阳中化新材料科技有限公司位于沈阳经济技术开发区细河七北街10号的工业项目建设工程规划许可批后公告。

建设工程规划许可证号：建字第210106202310034号

发证日期：2023年08月23日

项目名称：工业

建设位置：沈阳经济技术开发区细河七北街10号

建设单位：沈阳中化新材料科技有限公司

联系电话：沈阳市自然资源局经济技术开发区分局，024-25375039

沈阳中化新材料科技有限公司, 024-85869298

联系地址：沈阳经济技术开发区中央大街21甲5号，工程建设专区综合受理窗口收  
(请注明“规划公示”字样)

公告期限：发证日期起至规划核实合格止

沈阳中化新材料科技有限公司  
沈阳市自然资源局经济技术开发区分局 监制  
2023年8月23日

中华人民共和国

# 建设工程规划许可证

建字第 210106202310034 号

根据《中华人民共和国土地管理法》《中华人民共和国城乡规划法》和国家有关规定，经审核，本建设工程符合国土空间规划和用途管制要求，颁发此证。

发证机关

日期

2023年06月29日

建设单位(个人)

沈阳中化新材料科技有限公司

建设项目名称

工业

建设位置

沈阳经济技术开发区细河七北街10号

建设规模

3771.27平方米

附图及附件名称

本通知书附用一份(加盖审图专用章), 图文一体有效。

## 遵守事项

- 一、本证是经自然资源主管部门依法审核, 建设工程符合国土空间规划和用途管制要求的法律凭证。
- 二、未取得本证或不按本证规定进行建设的, 均属违法行为。
- 三、未经发证机关审核同意, 本证的各项规定不得随意变更。
- 四、自然资源主管部门依法有权查验本证, 建设单位(个人)有责任提交查验。
- 五、本证所需附图及附件由发证机关依法确定, 与本证具有同等法律效力。

