
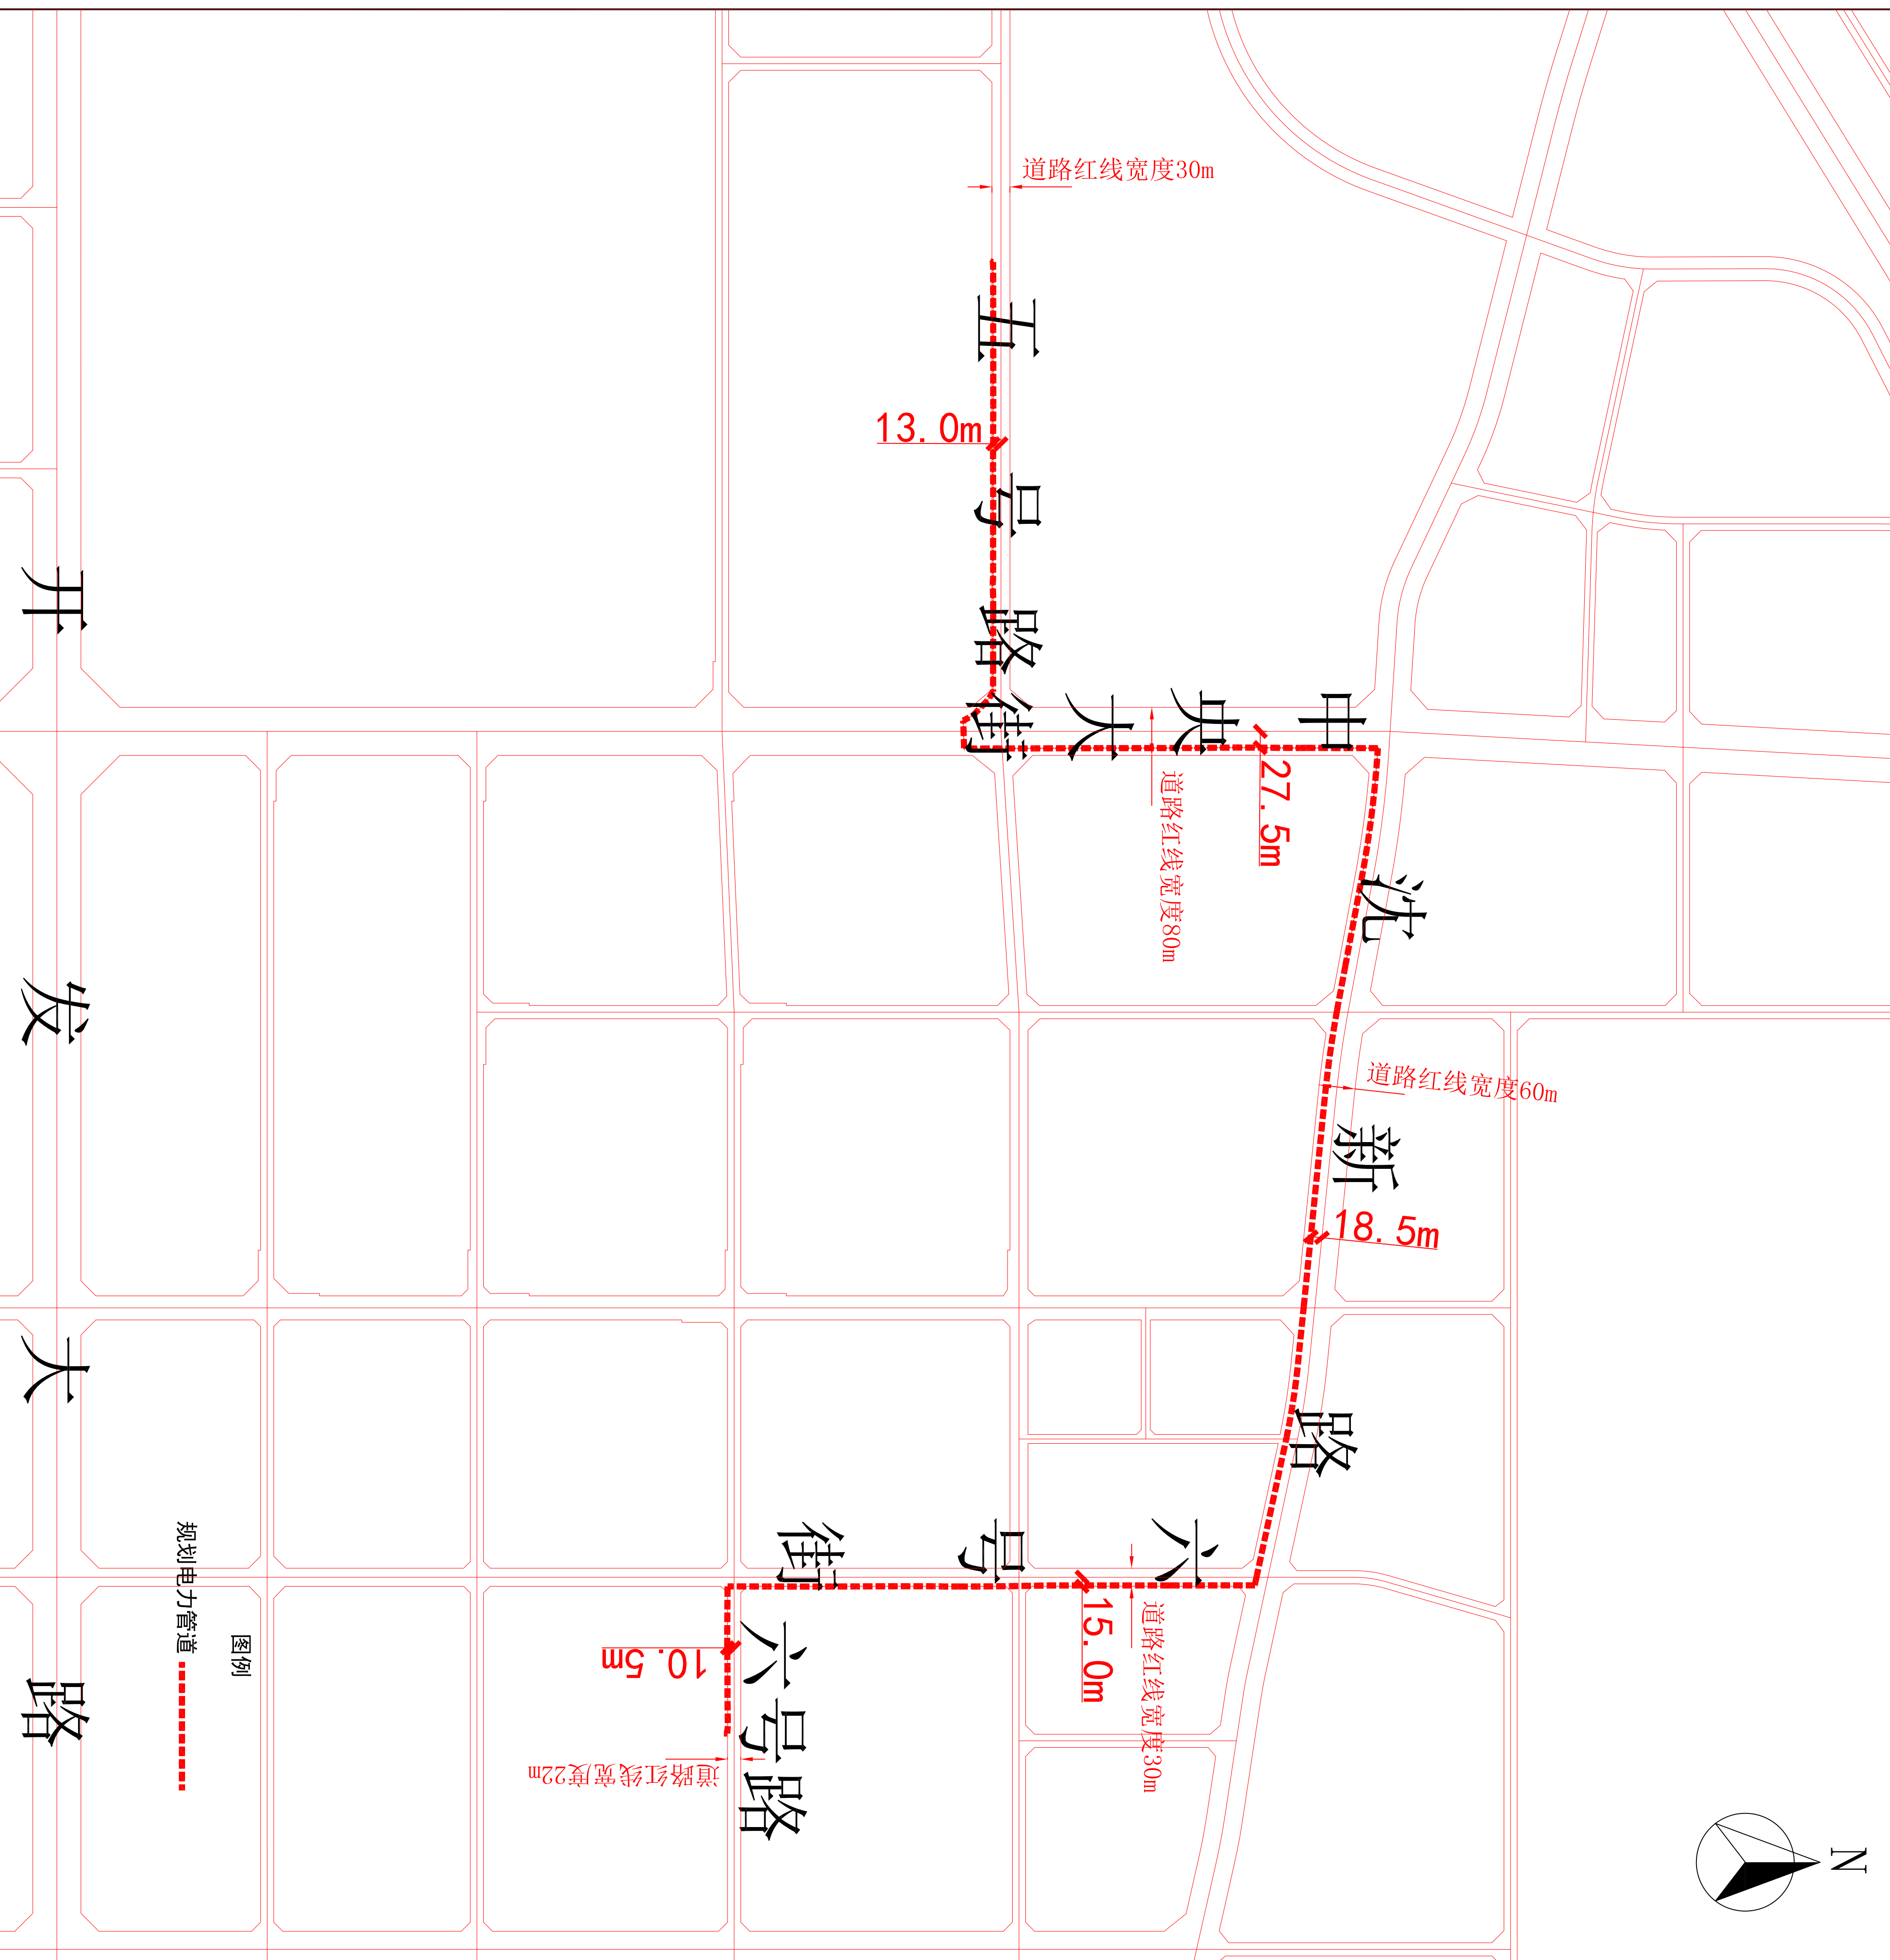


规划设计方案批前公示板

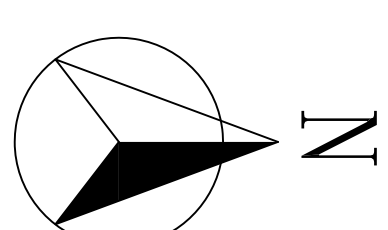

图例
规划电力管道



公示信息

沈阳开发区66kV陕西变10kV北六乙线与66kV高明变10kV高康线联网工程规划方案批前公示

国网辽宁省电力有限公司沈阳供电公司拟在经济技术开发区六号路、六号街、沈新路、中央大街、五号路新建电力管道，线位为六号路南侧10.5米、六号街东侧15.0米、沈新路南侧18.5米、中央大街东侧27.5米、五号路南侧13.0米，长度约4355米。起点为66kV陕西变电站至五号路北、中央大街西为止。建设单位现已委托设计单位按照相关技术标准，和规范完成建设工程规划设计方案，现予以公示并公开征求意见。


- 公示及收集意见日期：2023年8月24日—2023年9月1日（7个工作日）
- 利害关系人可在公示有效期内通过以下途径咨询或提出意见：
 - 咨询电话：
审批部门：沈阳市自然资源局经济技术开发区分局024-25375039；
建设单位：国网辽宁省电力有限公司沈阳供电公司，13940217621；
设计单位：沈阳邦达电力设计有限公司，18242260149；
 - 信函请邮寄至：沈阳市经济技术开发区中央大街27号13楼沈阳市自然资源局经济技术开发区分局收。
 - 电子邮箱：zrzy_jkf_jspk-txq@shenyang.gov.cn
- 反馈意见请注明联系人真实姓名、电话、地址等信息；如因信息不完整或不真实导致无法核对相关情况的，视为无效意见。
- 本方案涉及的利害关系人依法享有听证权。

沈阳市自然资源局经济技术开发区分局
2023年8月23日

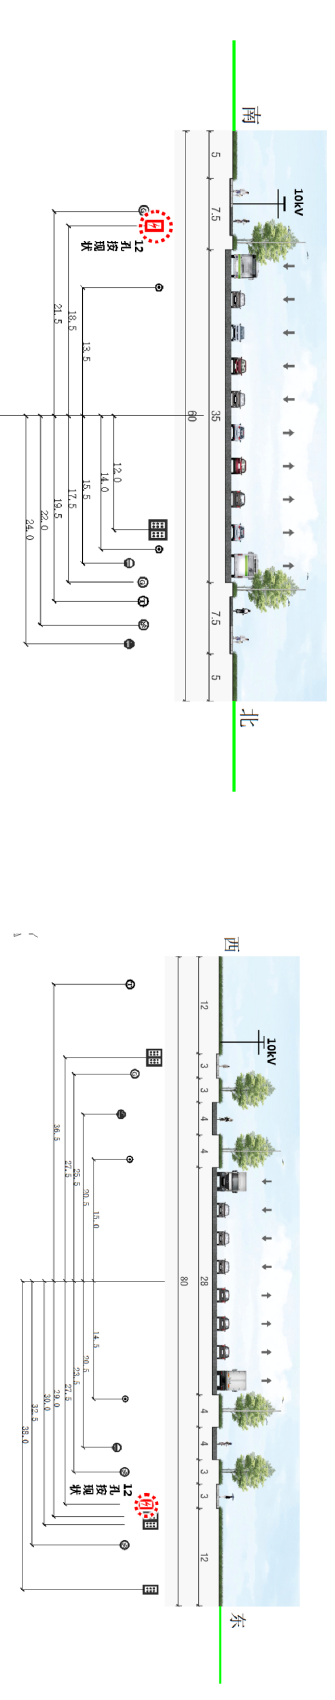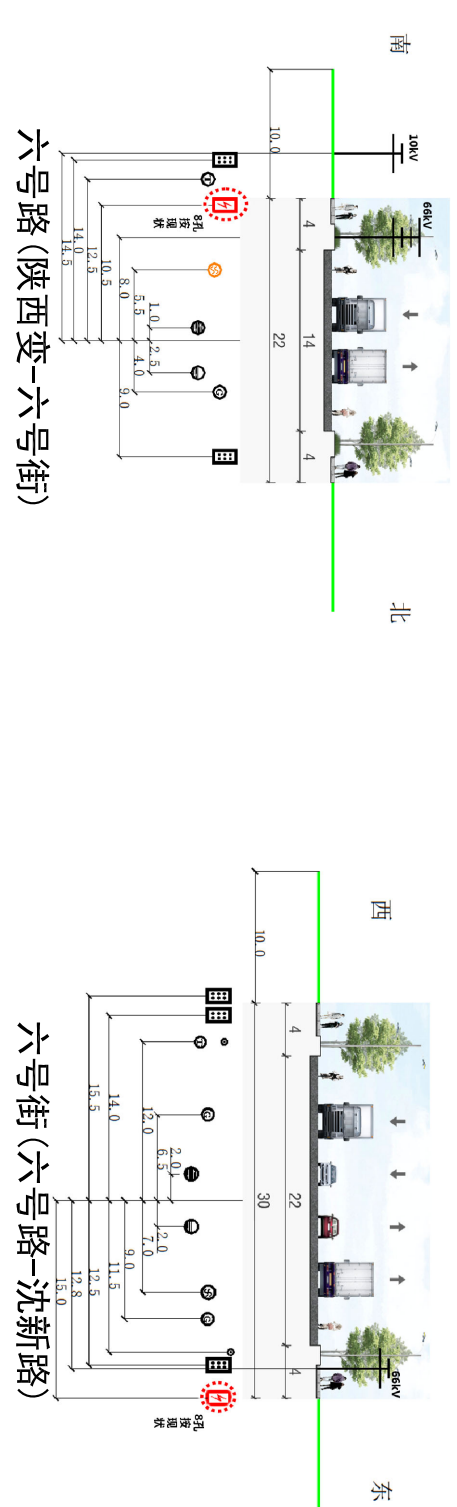

沈新路 (六号街-中央大街)

中央大街 (沈新路-五号路)

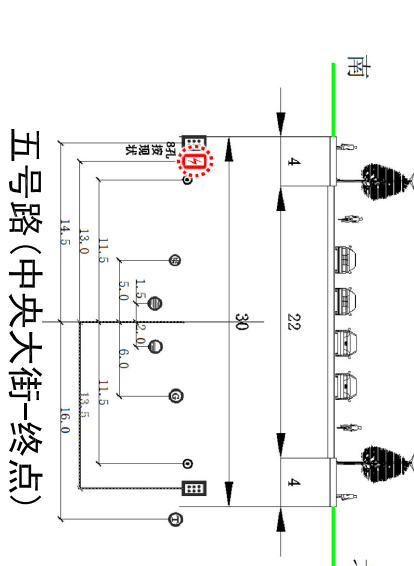

五号路 (中央大街-终点)