
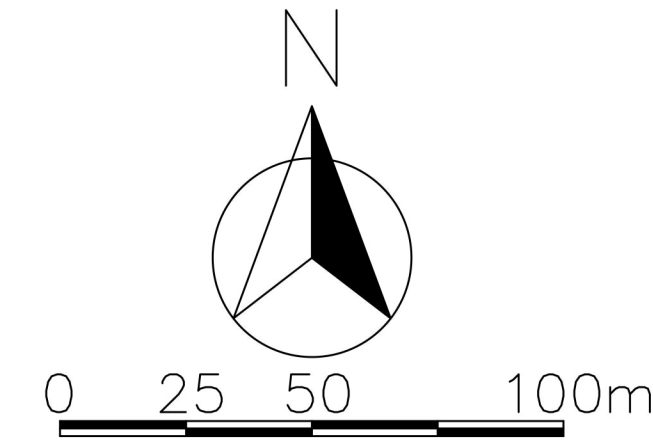


沈阳市建设工程设计方案变更批后公告牌

坤业城二期建设工程设计方案变更附图

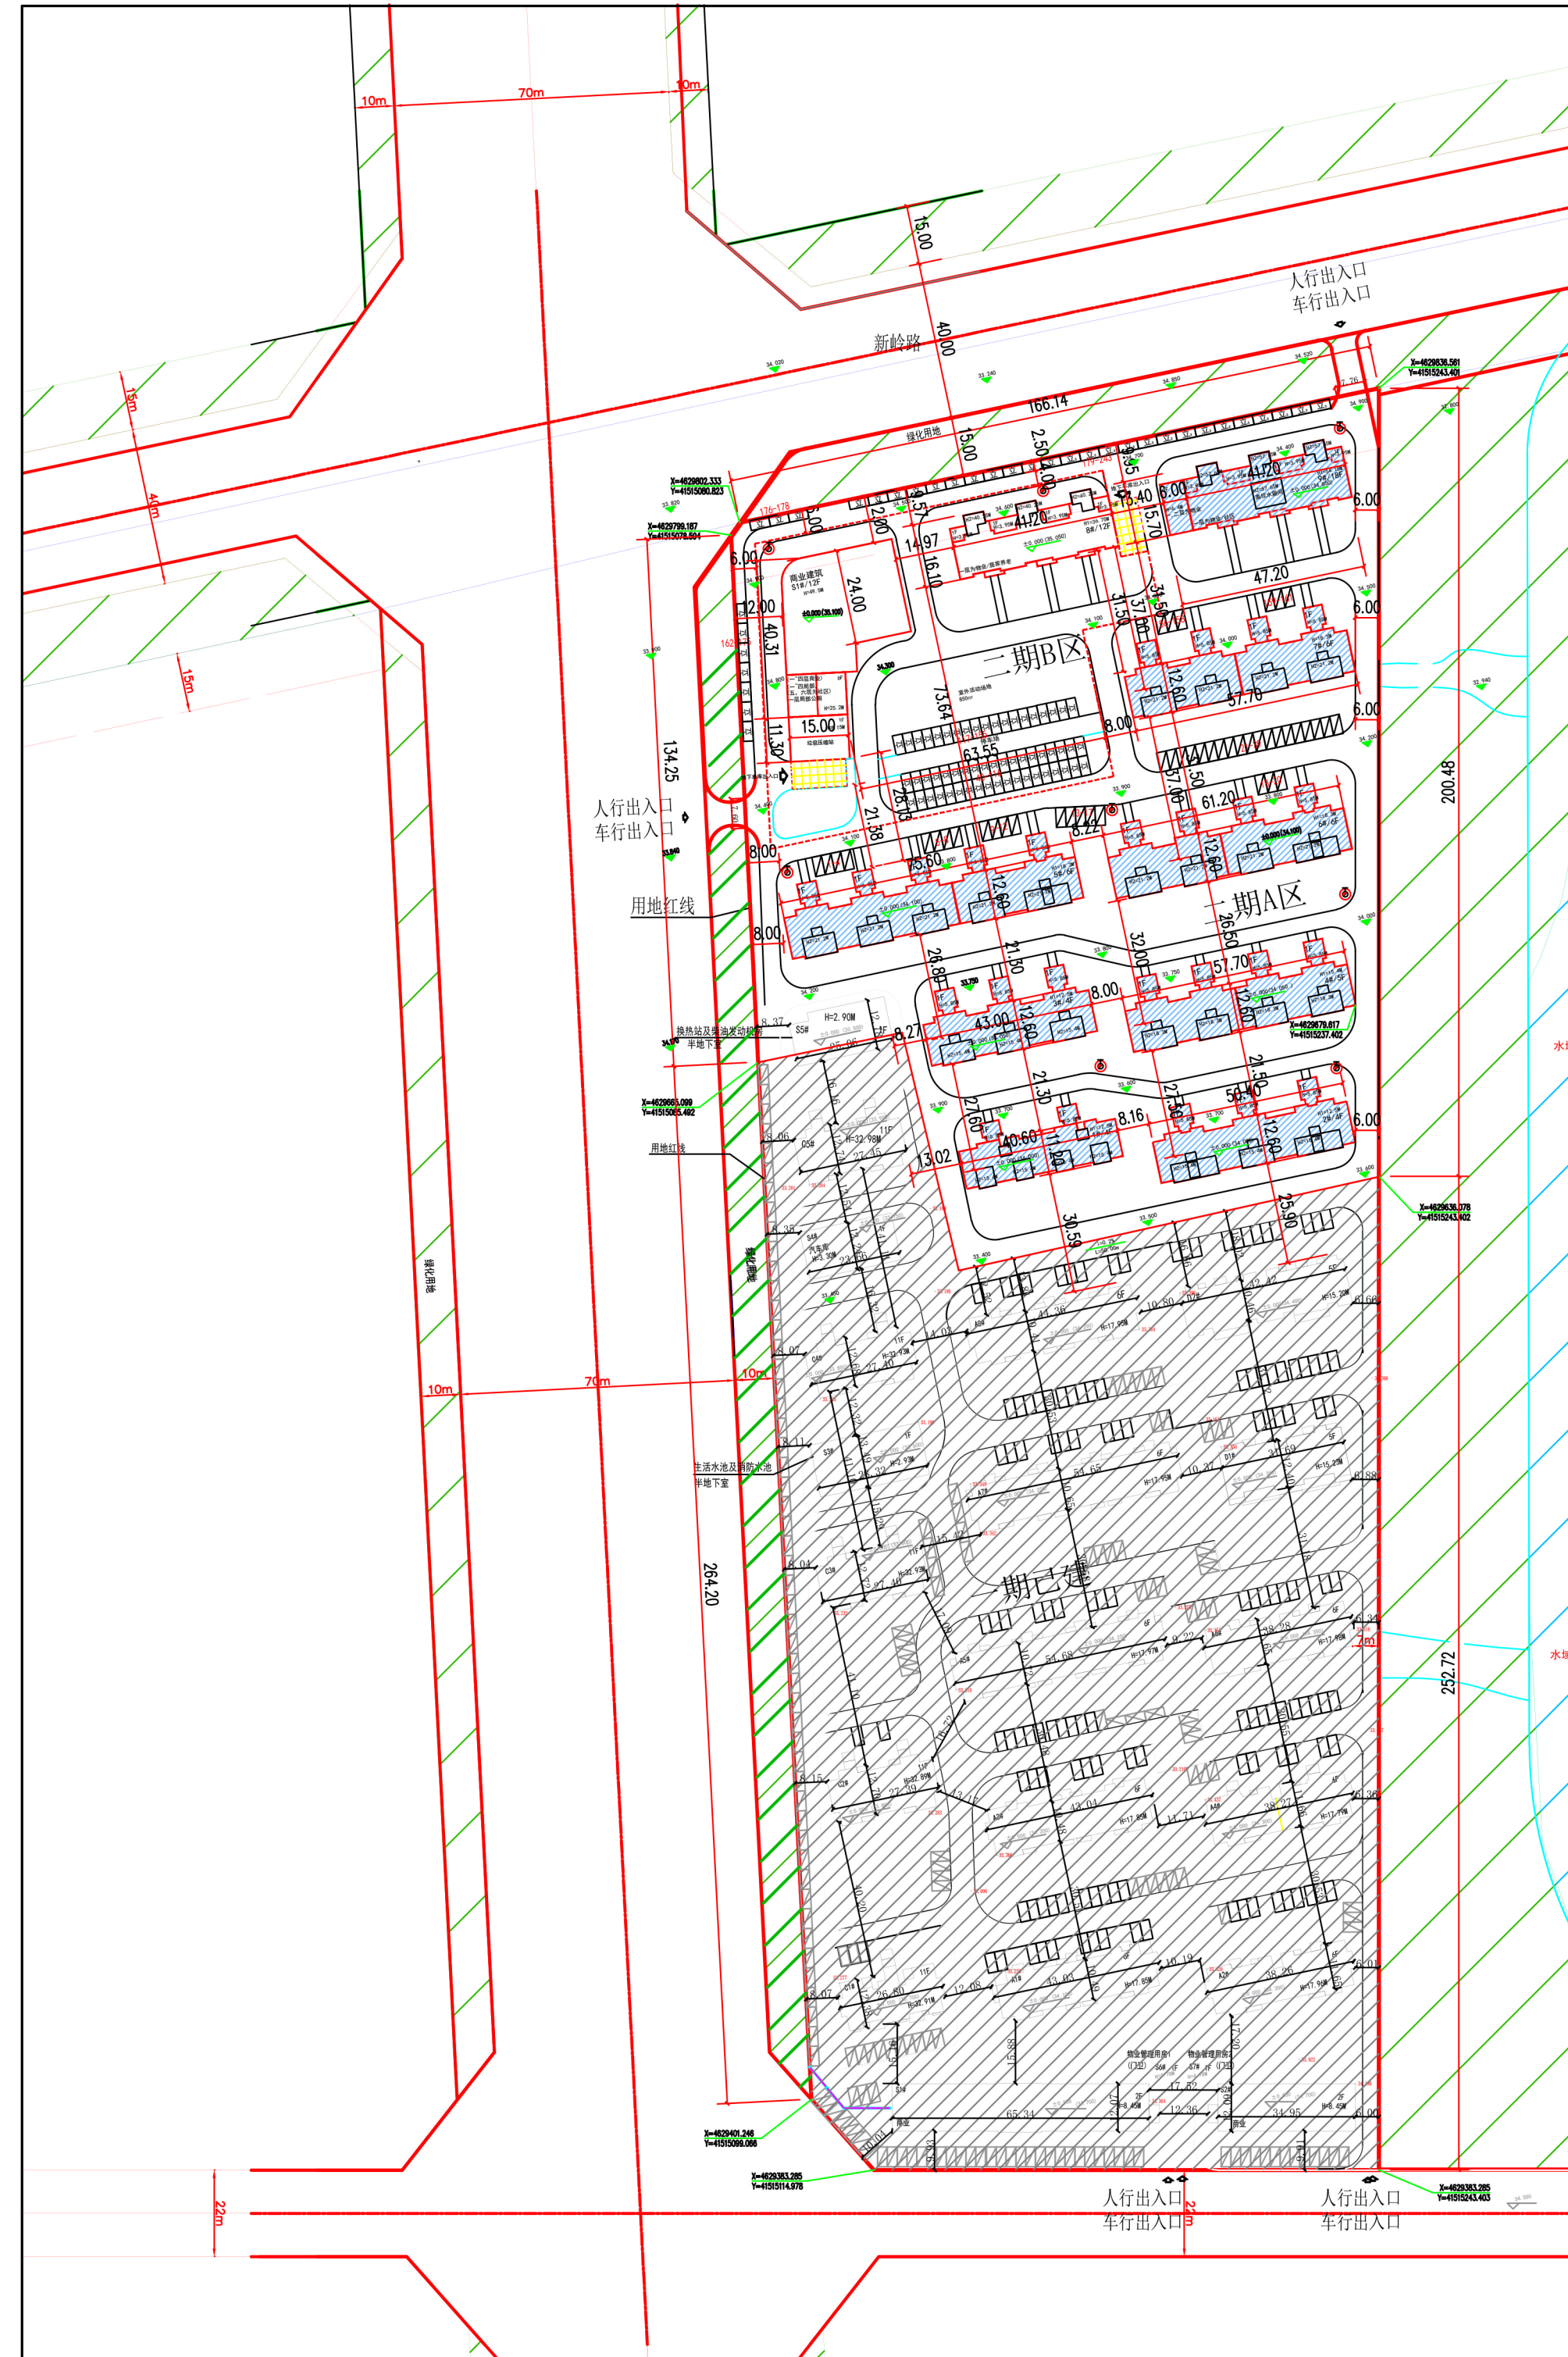


公告信息

沈阳坤业置业房地产开发有限公司位于于洪区沙岭街道的坤业城二期项目《建设工程设计方案内容变更》批后公告

建设工程设计方案号（变更）：于洪方审字字2023年0007号
发证日期：2023.8.2
项目名称：堆业城二期
项目位置：沈阳市于洪区沙岭街道沙岭村
建设单位：沈阳堆业置地房地产开发有限公司
联系电话：沈阳市自然资源局于洪分局行政审批科，024-31013968；
沈阳堆业置地房地产开发有限公司，024-25338555；
联系地址：于洪区沈大路63号
电子邮件：yhf_jspk-zrzyj@shenyang.gov.cn
公告期限：发证日期起至规划核实合格止

沈阳坤业置业房地产开发有限公司
沈阳市自然资源局于洪分局行政审批科 监制
2023年8月30日

建设工程规划许可证变更

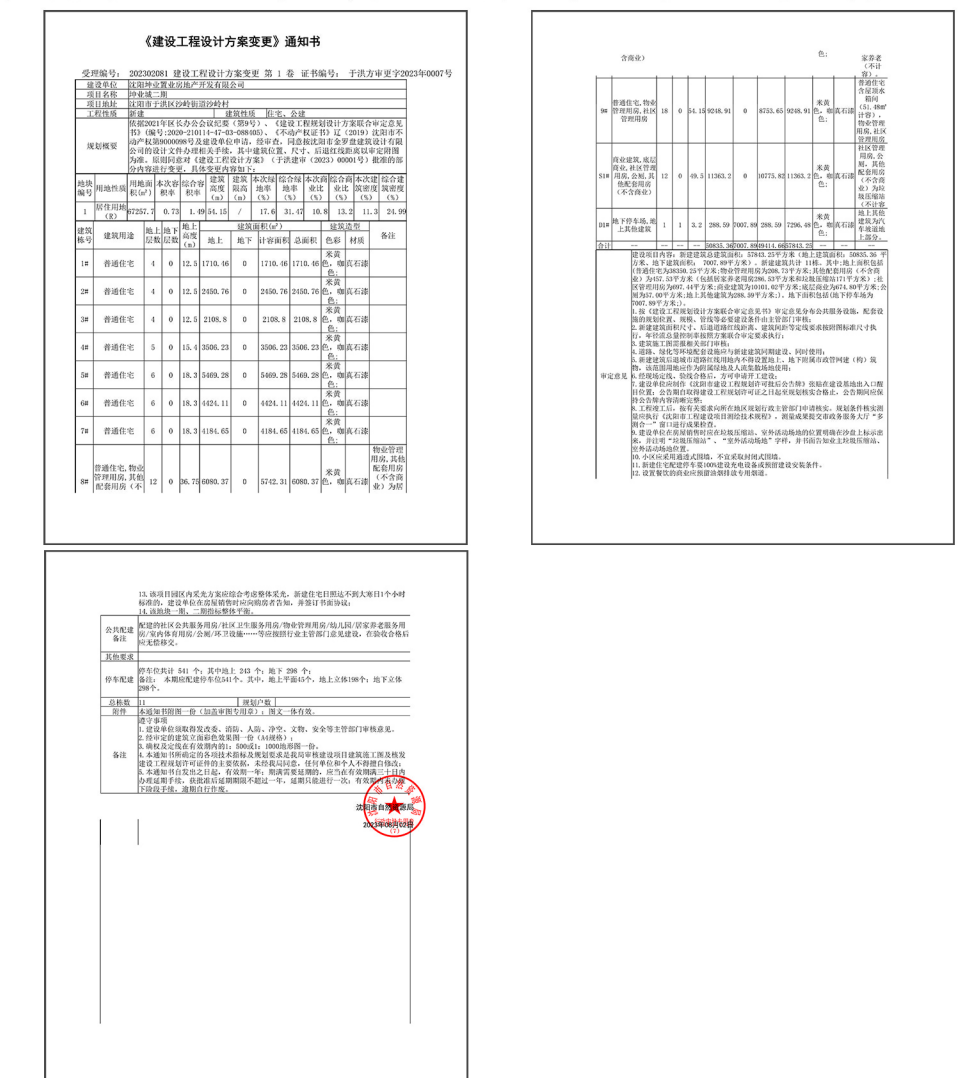

鸟瞰图

