


规划设计方案批前公示板

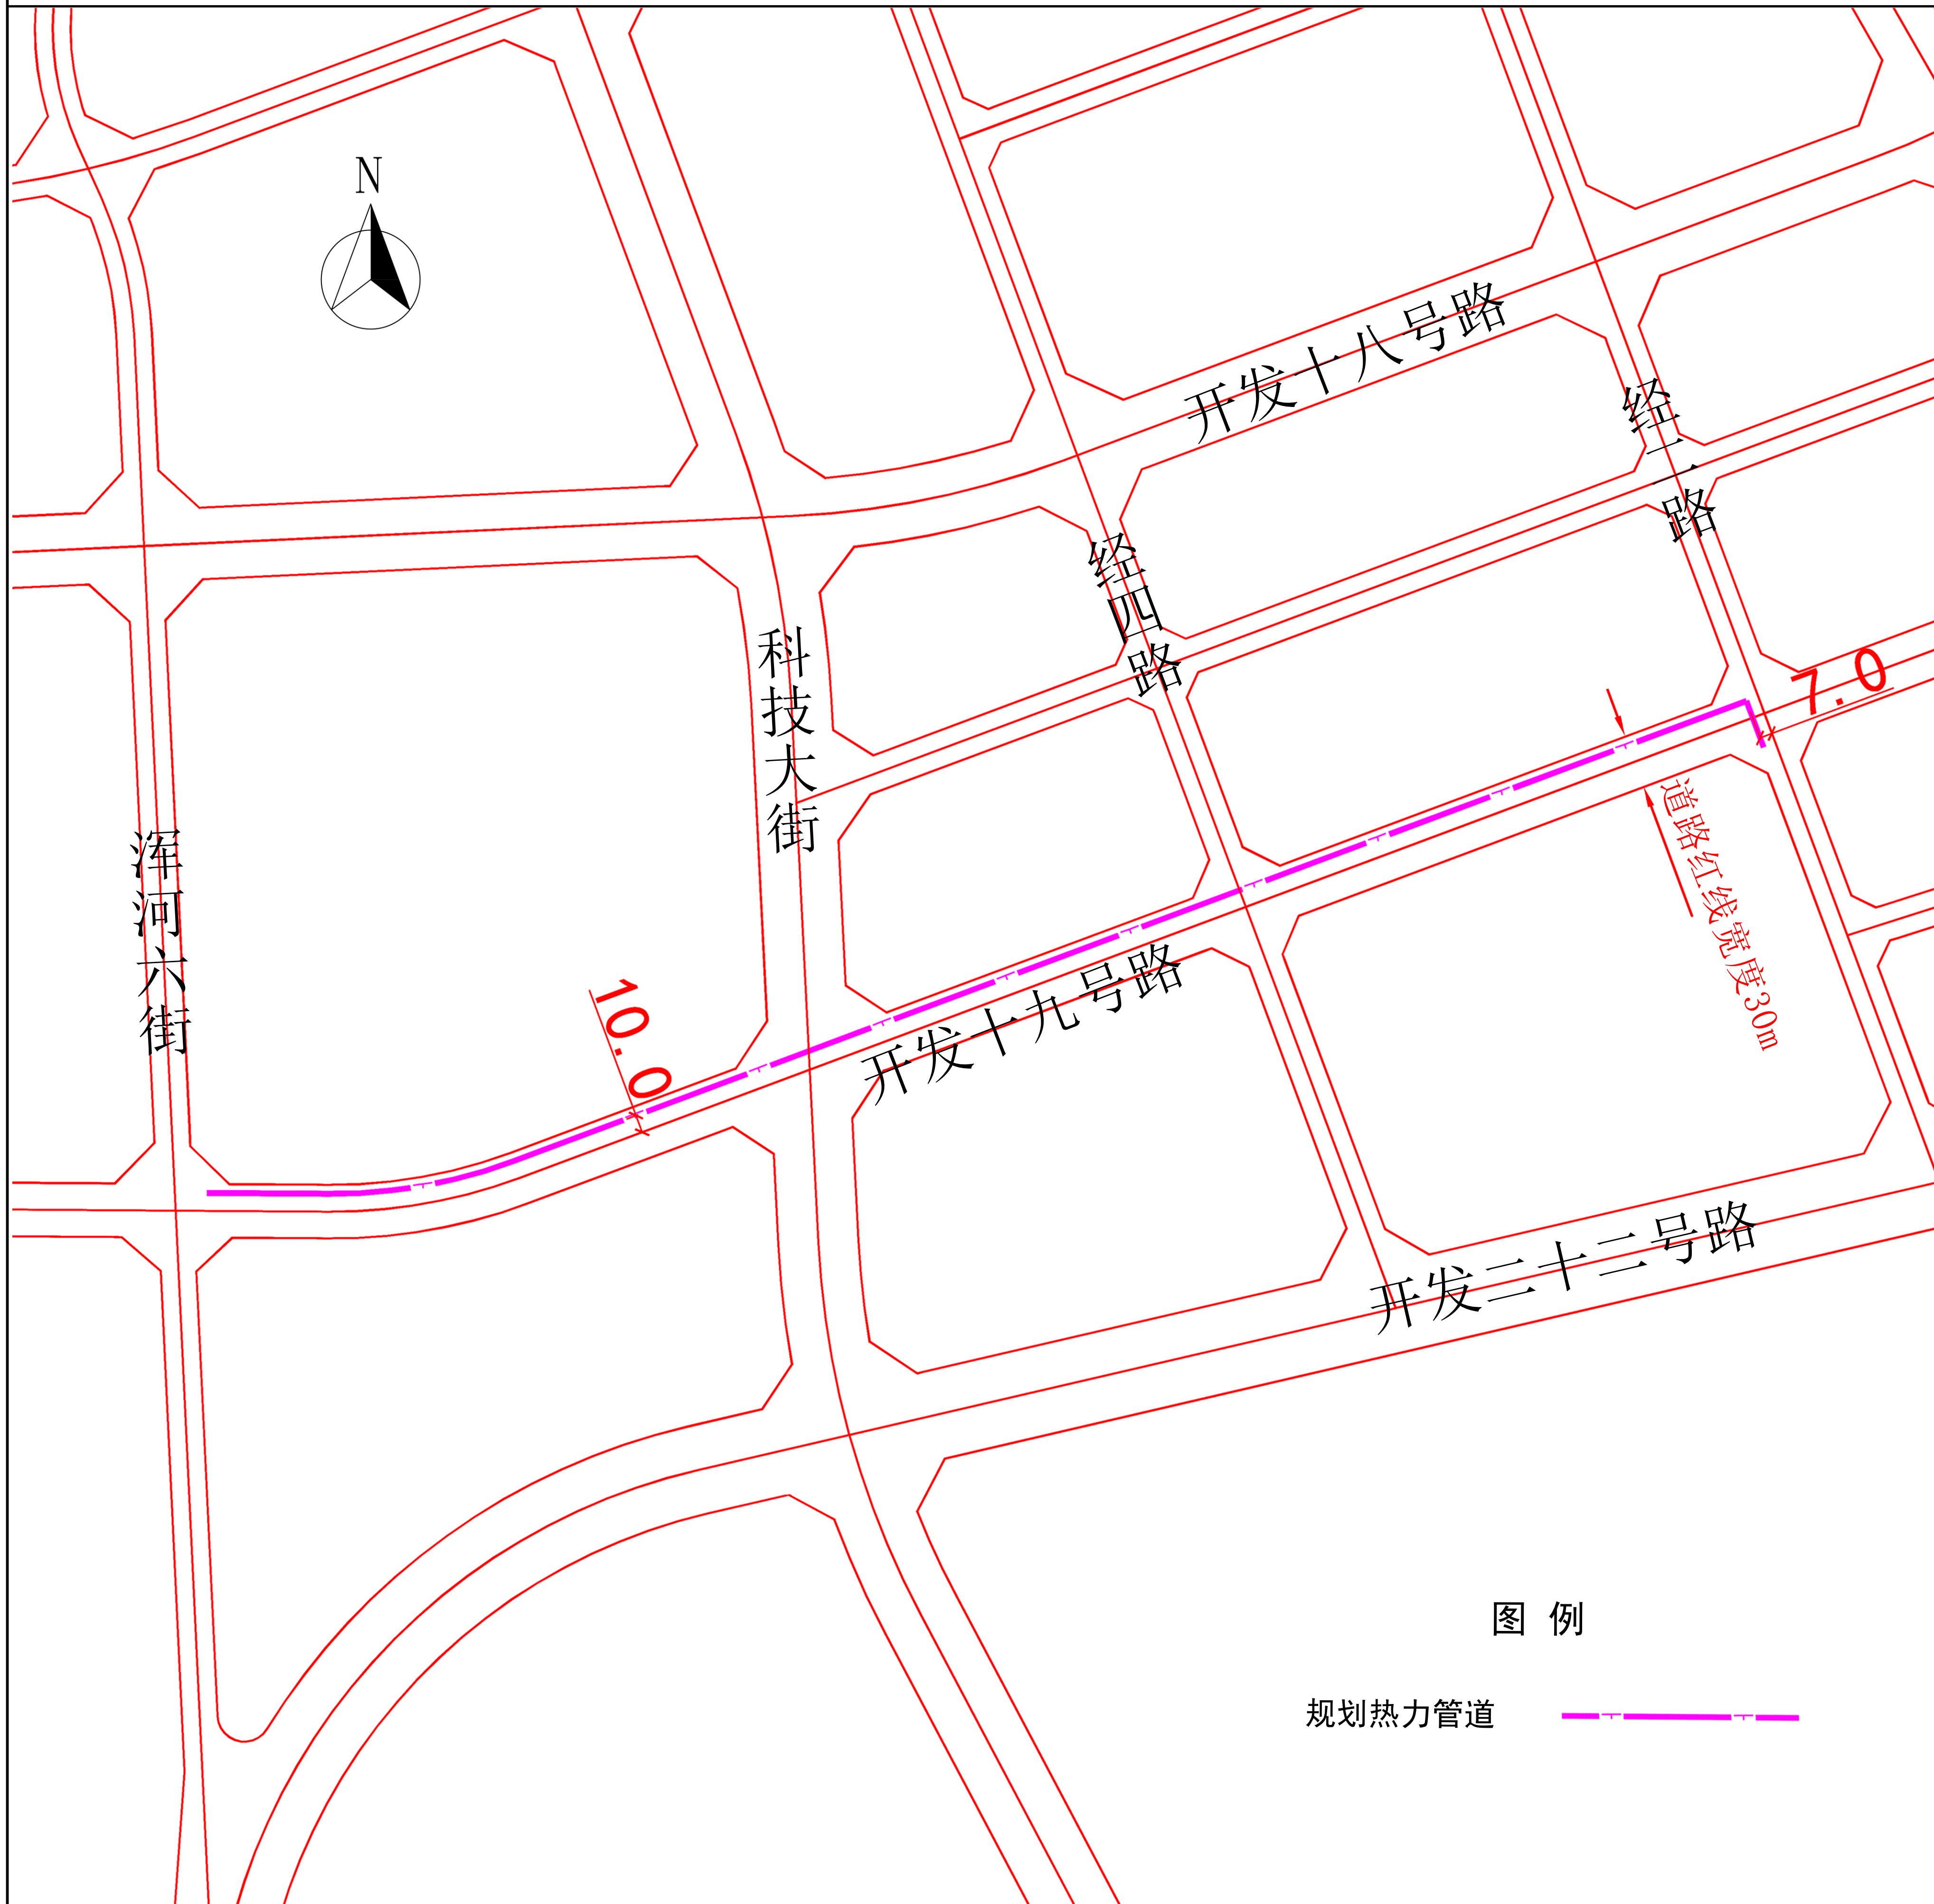

公示信息

关于开发十九号路（中关村创新大厦热力配套工程）热力项目规划方案批前公示
沈阳三江热力有限公司拟在经济技术开发区开发十九号路（浑河六街以东）新建热力管线，长度约为1000米。

1、公示及收集意见日期：2023年08月31日—2023年09月08日（7个工作日）
2、利害关系人可在公示有效期内通过以下途径咨询或提出意见：



①咨询电话：
审批部门：沈阳市自然资源局经济技术开发区分局，024-25375883；
建设单位：沈阳三江热力有限公司，15841667070；
设计单位：沈阳市规划设计研究院有限公司，024-23931193；

②信函请邮寄至：沈阳市经济技术开发区中央大街27号13楼沈阳市自然资源局经济技术开发区分局。
③电子邮箱：zrzyjkfjspk-txq@shenyang.gov.cn
3、反馈意见请注明联系人真实姓名、电话、地址等信息；如因信息不完整或不真实导致无法核对相关情况的，视为无效意见。

4、本方案涉及的利害关系人依法享有听证权。

沈阳市自然资源局经济技术开发区分局
2023年08月31日

开发十九号路综合管线断面图

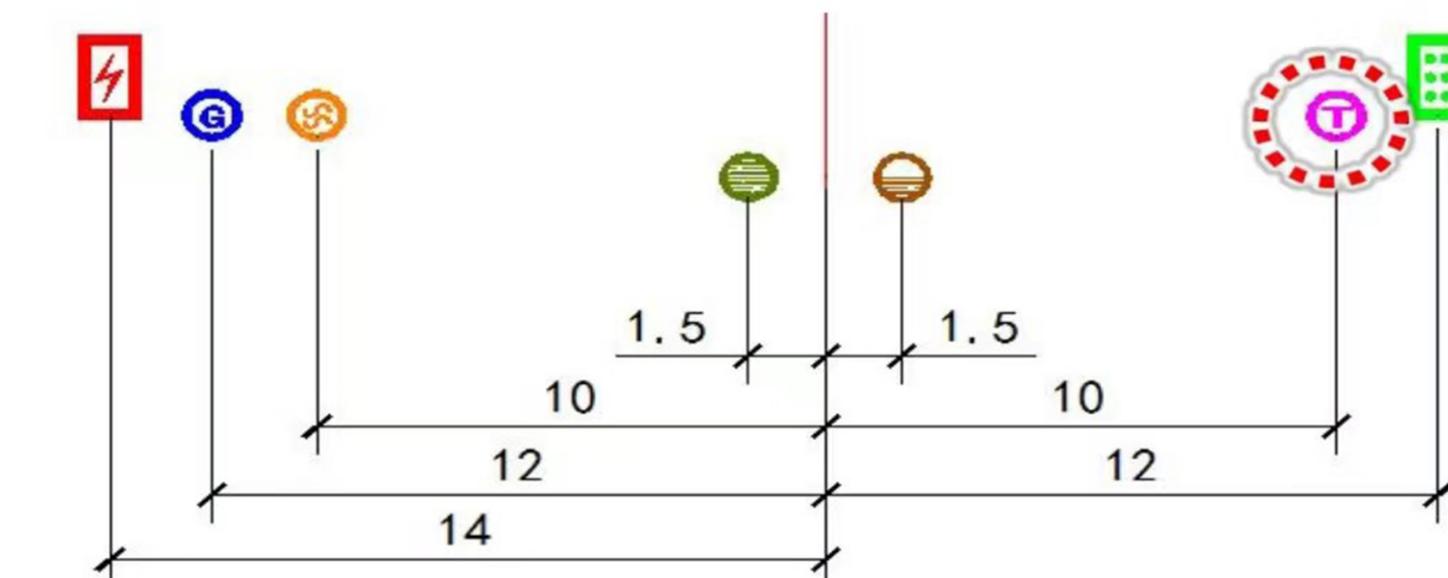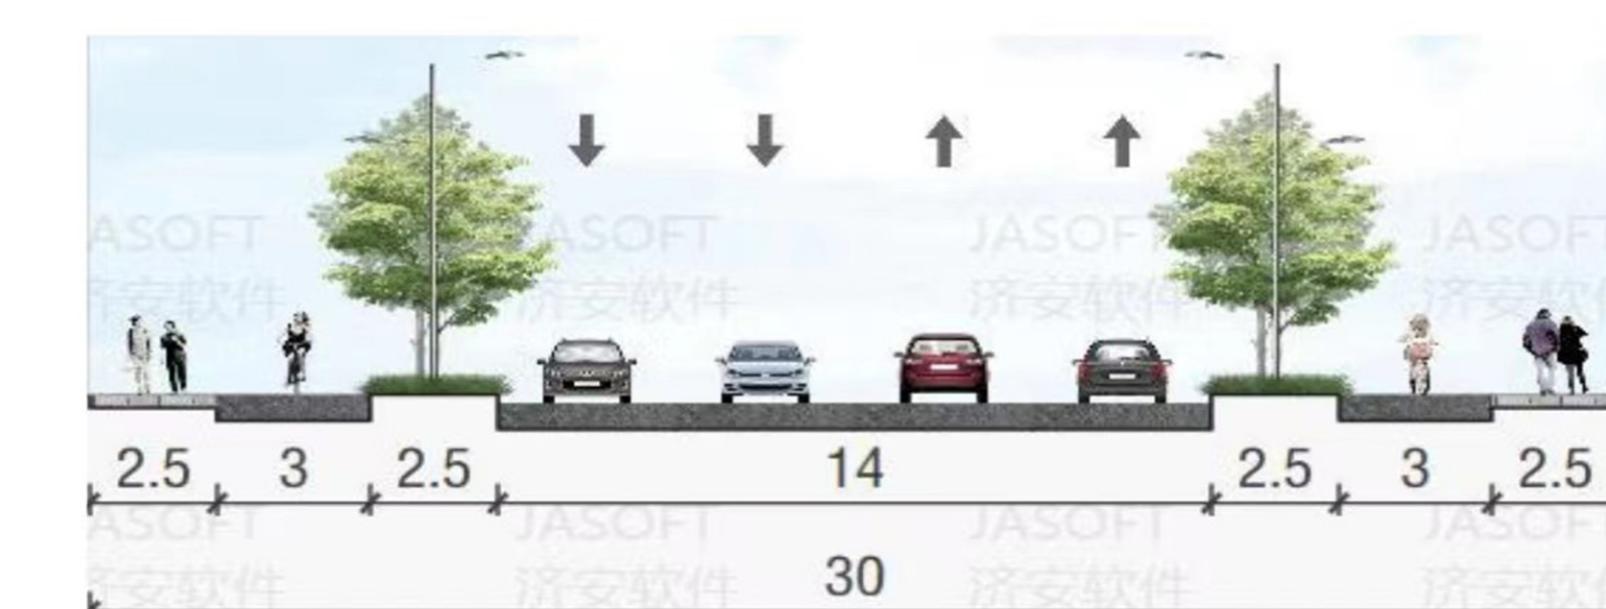

建设地点	开发十九号路	红线宽度	30m
备注	浑河六街—经二路	有效期限	一年
		单位	米