沈阳市建设工程规划许可批后公告牌

规划设计方案总平面图

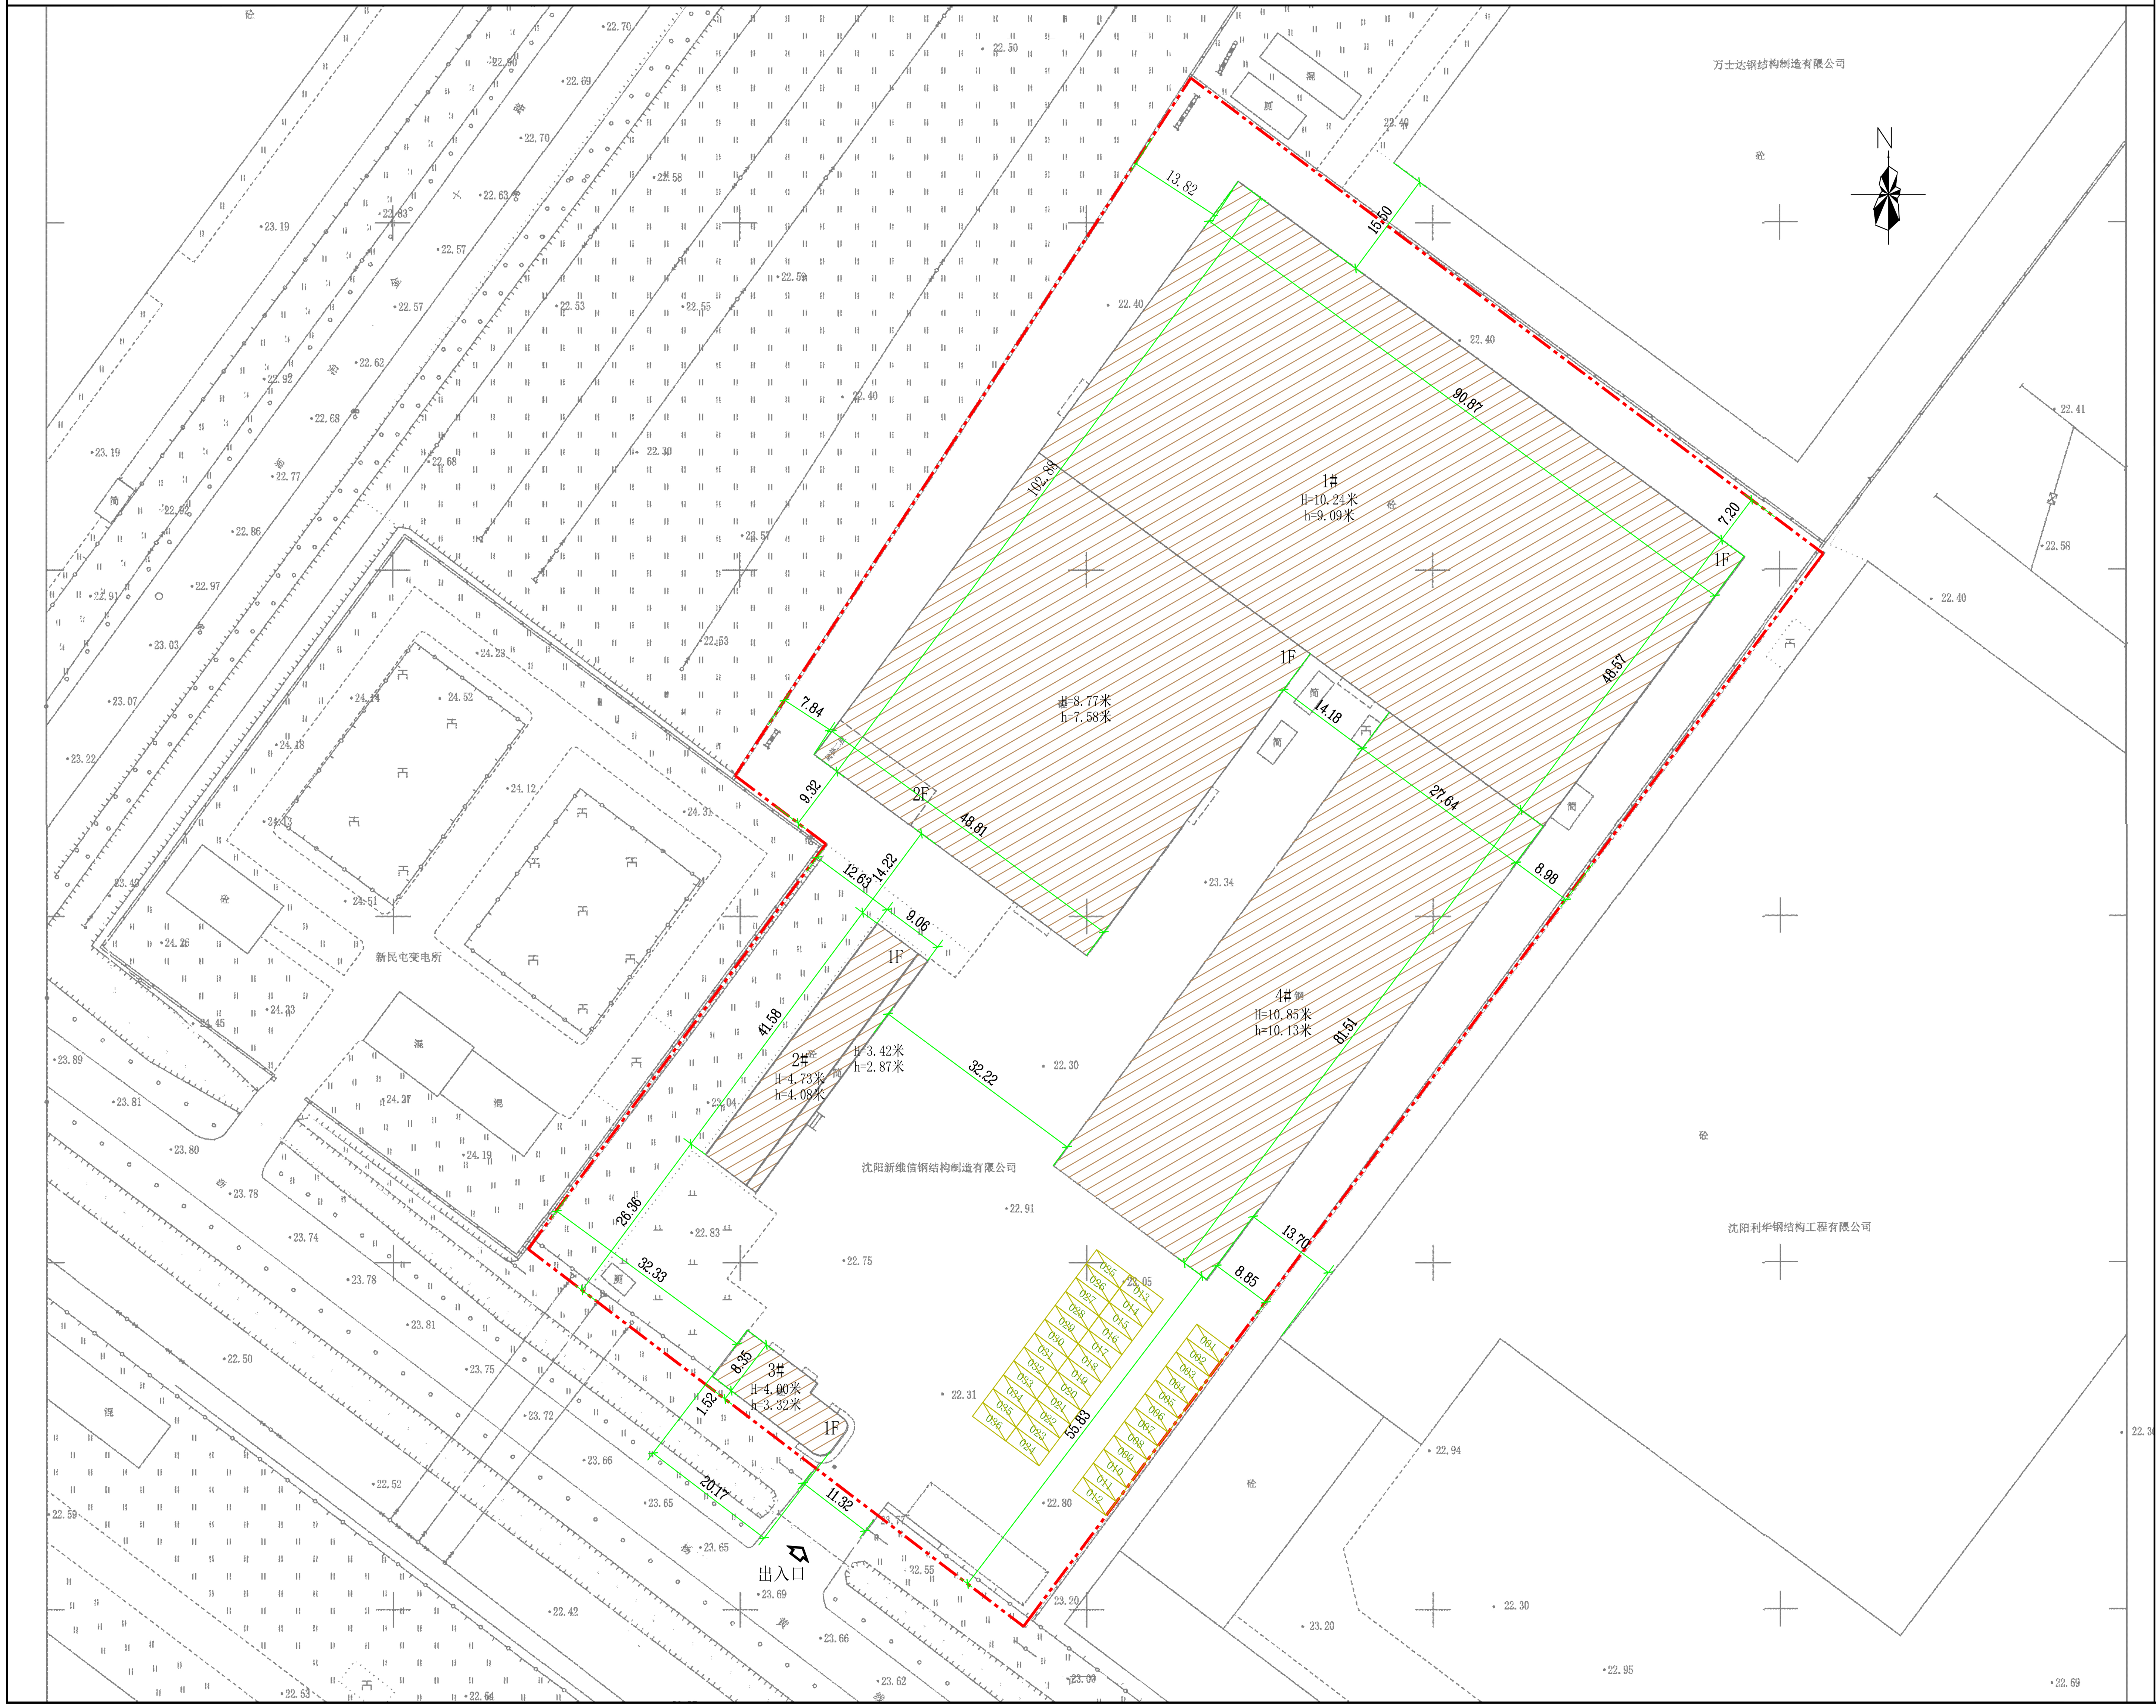
N
万士达钢结构制造有限公司
沈阳新维信钢结构制造有限公司
沈阳利华钢结构工程有限公司
新民屯变电所
1#
H=10.24米
h=9.09米
H=8.77米
h=7.58米
1F
2F
2#
H=4.73米
h=4.08米
H=3.42米
h=2.87米
3#
H=4.00米
h=3.32米
4#
H=10.85米
h=10.13米
13.82
15.50
90.87
102.88
7.20
48.57
7.84
9.32
48.81
14.18
27.64
8.98
12.63
14.22
9.06
41.58
32.22
81.51
26.36
32.33
8.35
1.52
20.17
11.32
55.83
13.70
8.85
出入口
001
002
003
004
005
006
007
008
009
010
011
012
013
014
015
016
017
018
019
020
021
022
023
024
025
026
027
028
029
030
031
032
033
034
035
036

公告信息

沈阳新维信钢结构制造有限公司位于沈阳经济技术开发区冶金六街 9 号工业项目批后公告

建设工程规划许可证号：建字第 210106202310036 号

发证日期：2023 年 9 月 8 日

项目名称：工业

建设位置：沈阳经济技术开发区冶金六街 9 号

建设单位：沈阳新维信钢结构制造有限公司

联系电话：沈阳新维信钢结构制造有限公司，13940388719；
沈阳市自然资源局经济技术开发区分局，024-25375039

联系地址：沈阳市经济技术开发区中央大街 21 甲 5 号 工程建设专区综合受理窗口收（请注明“规划公示”字样）。

公告期限：发证日期起至规划核实合格止

沈阳新维信钢结构制造有限公司
沈阳市自然资源局经济技术开发区分局 监制
2023 年 9 月 11 日

建设工程规划许可证

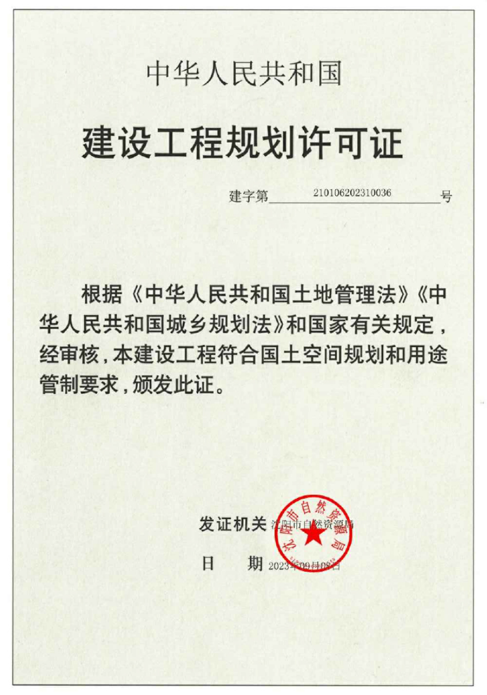

中华人民共和国

建设工程规划许可证

建字第 210106202310036 号

根据《中华人民共和国土地管理法》《中华人民共和国城乡规划法》和国家有关规定，经审核，本建设工程符合国土空间规划和用途管制要求，颁发此证。

发证机关

日　期 2023年09月08日

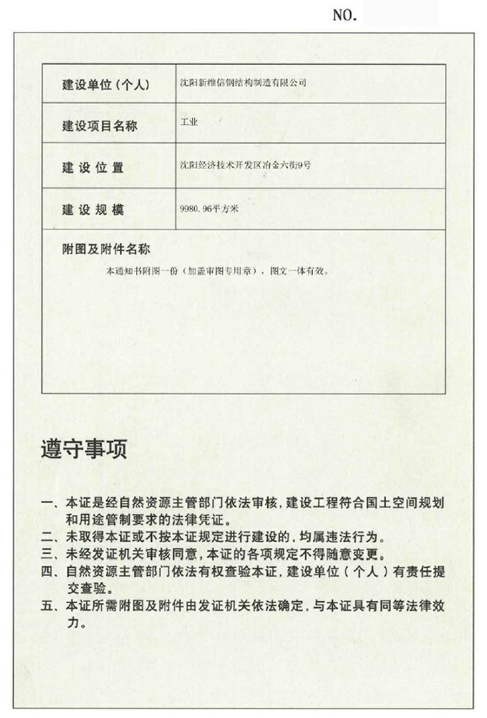

NO.

建设单位（个人）	沈阳新维信钢结构制造有限公司
建设项目名称	工业
建设位置	沈阳经济技术开发区冶金六街9号
建设规模	9980.96平方米
附图及附件名称 本通知书附图一份（加盖审图专用章），图文一体有效。	

遵守事项

一、本证是经自然资源主管部门依法审核，建设工程符合国土空间规划和用途管制要求的法律凭证。
二、未取得本证或不按本证规定进行建设的，均属违法行为。
三、未经发证机关审核同意，本证的各项规定不得随意变更。
四、自然资源主管部门依法有权查验本证，建设单位（个人）有责任提交查验。
五、本证所需附图及附件由发证机关依法确定，与本证具有同等法律效力。

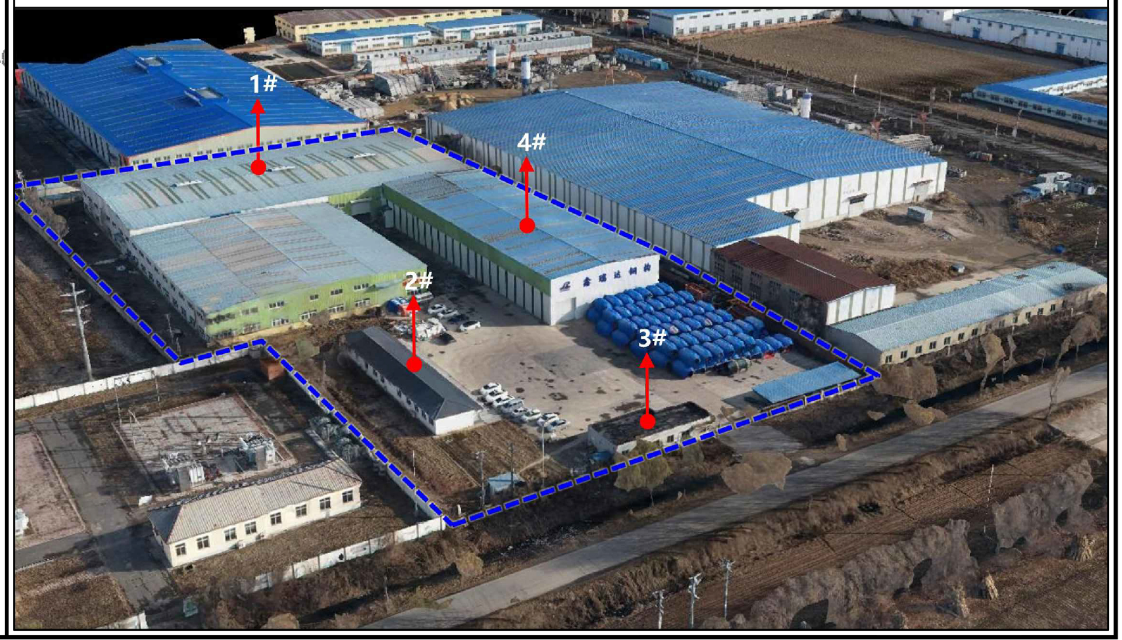鸟瞰图