


建设工程规划许可批后公告牌

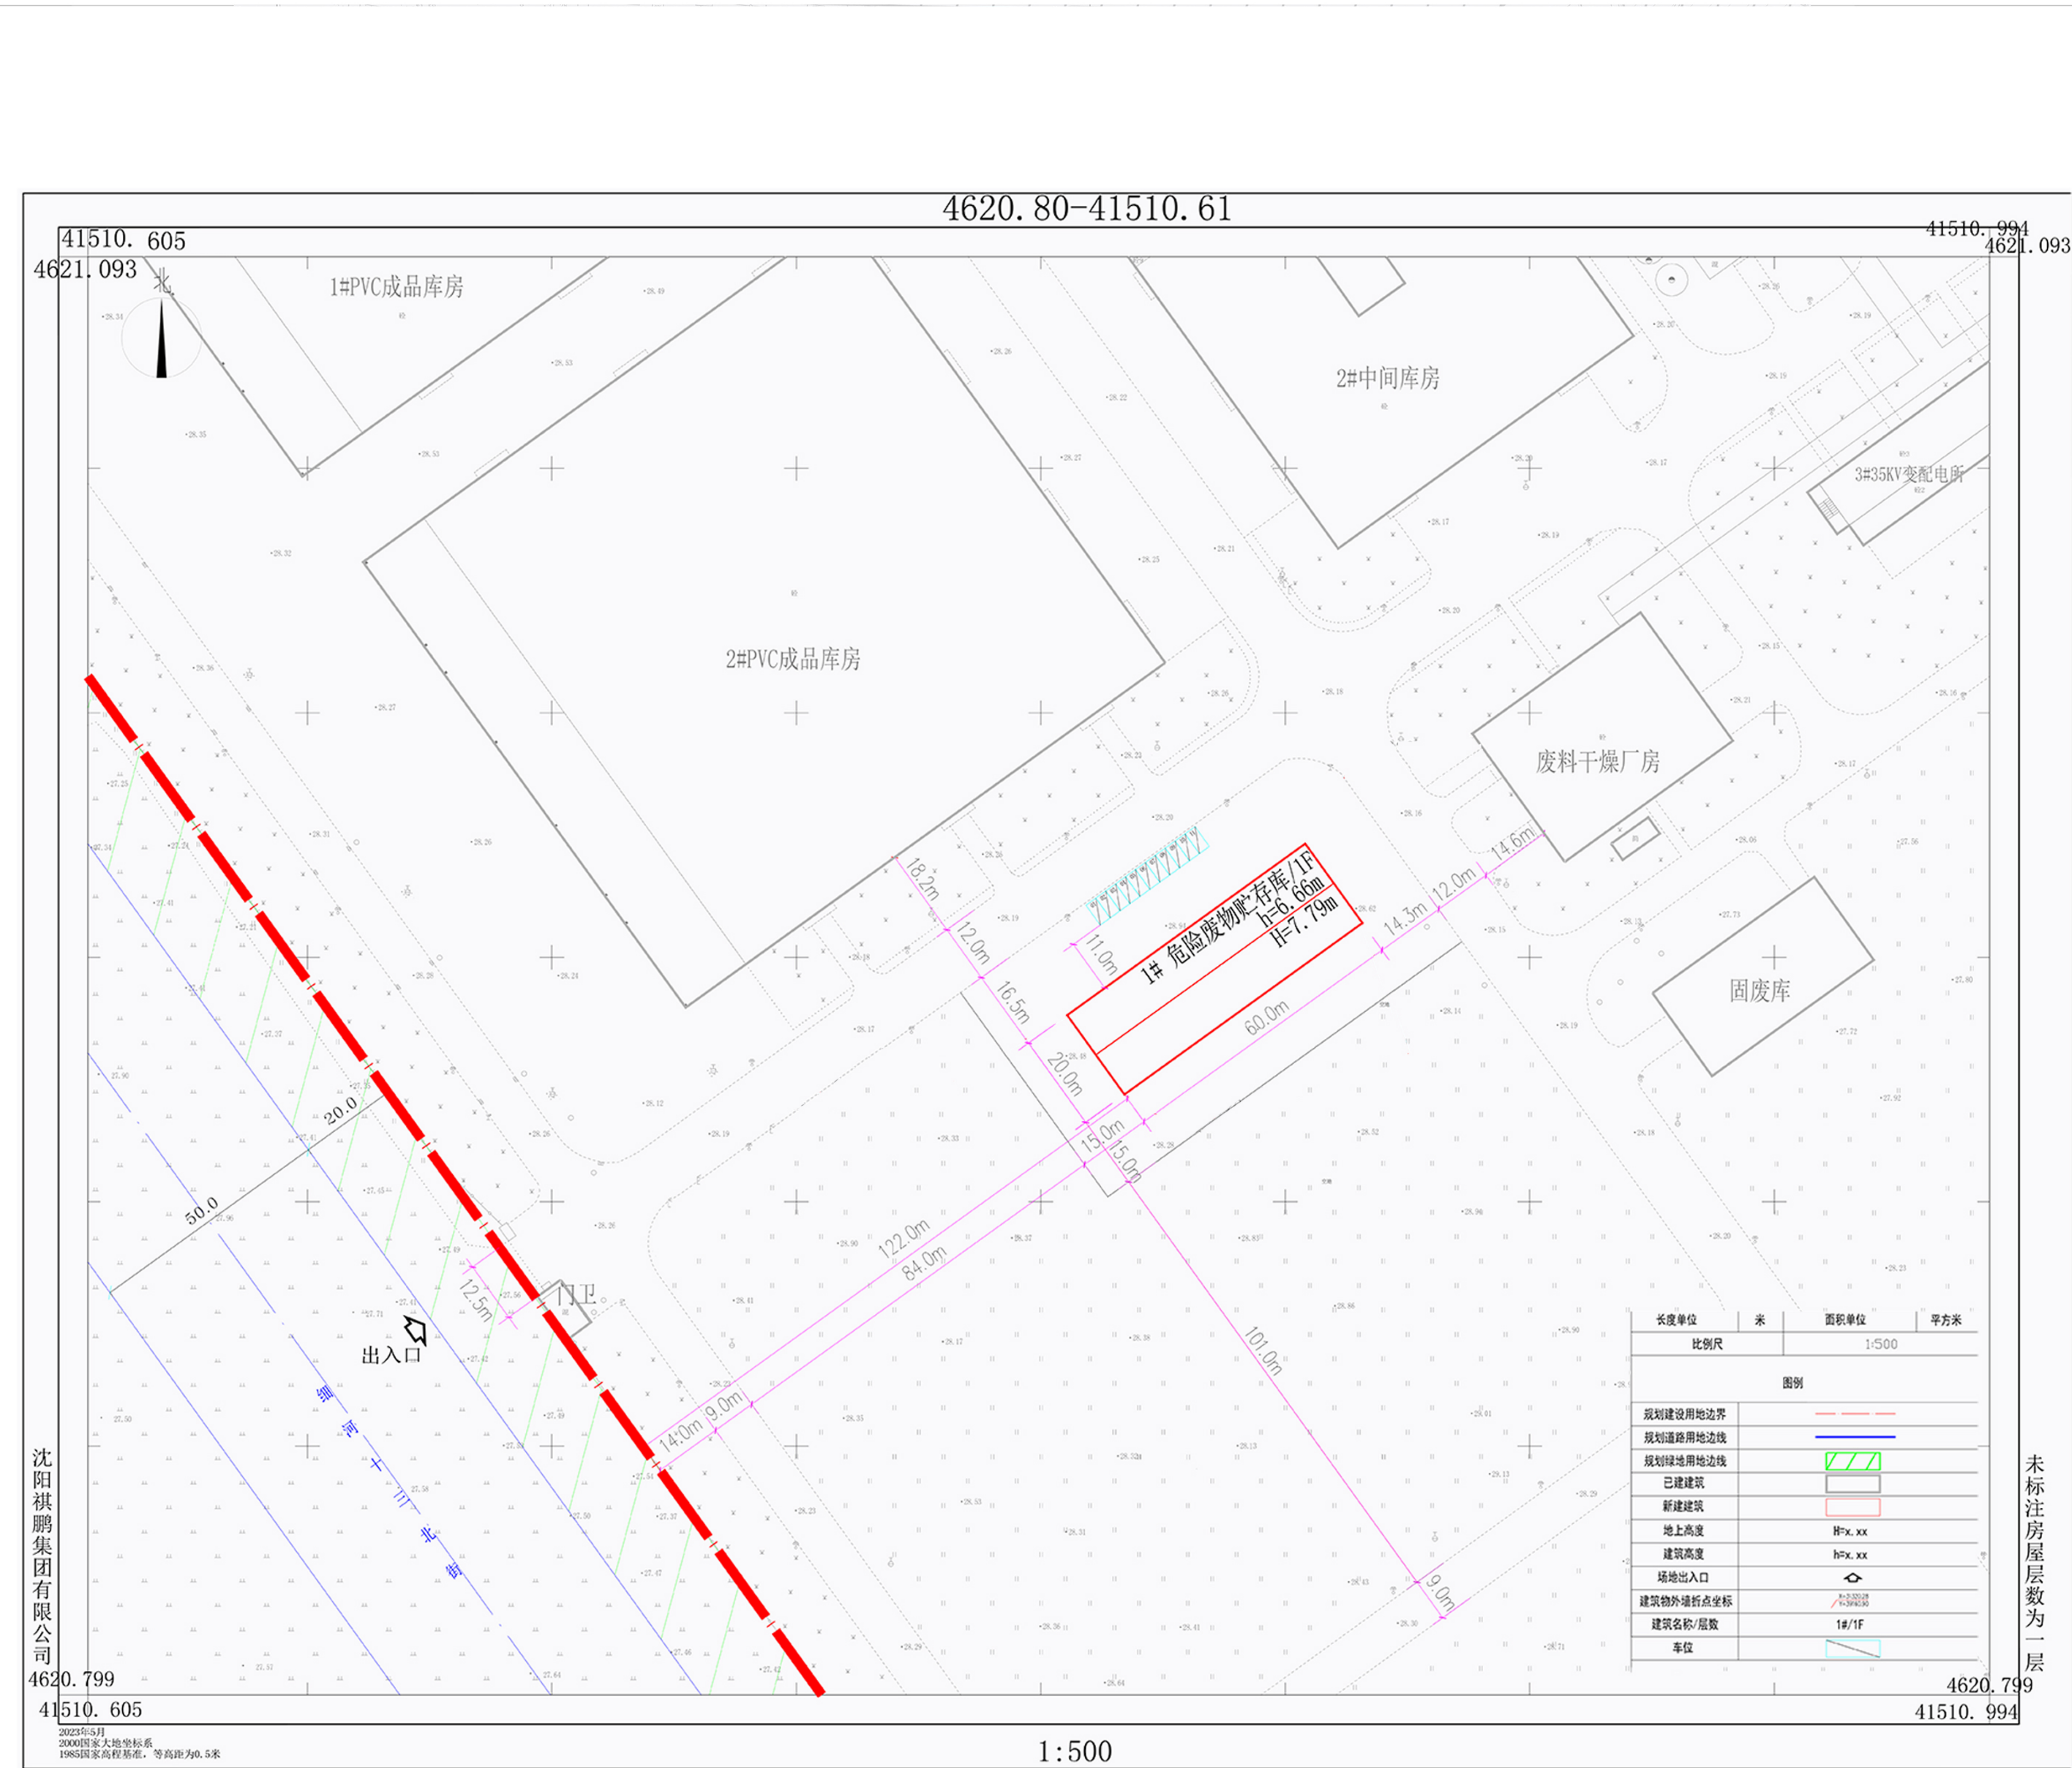

公示信息

沈阳化工股份有限公司位于经济技术开发区沈西三东路 55号的沈阳化工股份有限公司工业项目规划许可批后公告。

建设工程规划许可证号:建字第210106202310039号

发证日期:2023年9月11日

项目名称:沈阳化工股份有限公司危险废物贮存库建设项目

建设位置:沈阳经济技术开发区沈西三东路55号

建设单位:沈阳化工股份有限公司

联系电话:沈阳市自然资源局经济技术开发区分局024-25375039

沈阳化工股份有限公司 024-25553295

联系地址:沈阳市经济技术开发区政务服务中心(沈阳市经济技术开发区中央大街21甲5号)一楼
工程建设专区综合受理窗口(请注明“规划公示”字样)

电子邮箱:zrzyjkfjzspk-txq@shenyang.gov.cn

公共期限:发证之日起至规划核实合格止

沈阳化工股份有限公司
沈阳市自然资源局经济技术开发区分局 监制
2023年9月19日

建设工程规划许可证

中华人民共和国
建设工程规划许可证
建字第 210106202310039 号

根据《中华人民共和国土地管理法》《中华人民共和国城乡规划法》和国家有关规定,经审核,本建设工程符合国土空间规划和用途管制要求,颁发此证。

发证机关:沈阳市自然资源局
日期:2023年9月11日

NO.

建设单位(个人)	沈阳化工股份有限公司
建设项目名称	工业
建设位置	沈阳经济技术开发区沈西三东路55号
建设规模	1200.00平方米
附图及附件名称	本通知书附有一份《勘验测量专用章》,图文一体有效。

遵守事项

一、本证是经自然资源主管部门依法审核,建设工程符合国土空间规划和用途管制要求的法律凭证。
二、未取得本证或未按本证规定进行建设的,均属违法行为。
三、未经发证机关审核同意,本证的各项规定不得随意变更。
四、自然资源主管部门依法有权查验本证,建设单位(个人)有责任提交资料。
五、本证所需附图及附件由发证机关依法确定,与本证具有同等法律效力。

鸟瞰图

