


市政工程规划许可批前公示板

沈阳感光化工研究院有限公司市政给排水接口规划定线图
4620.57-41514.48

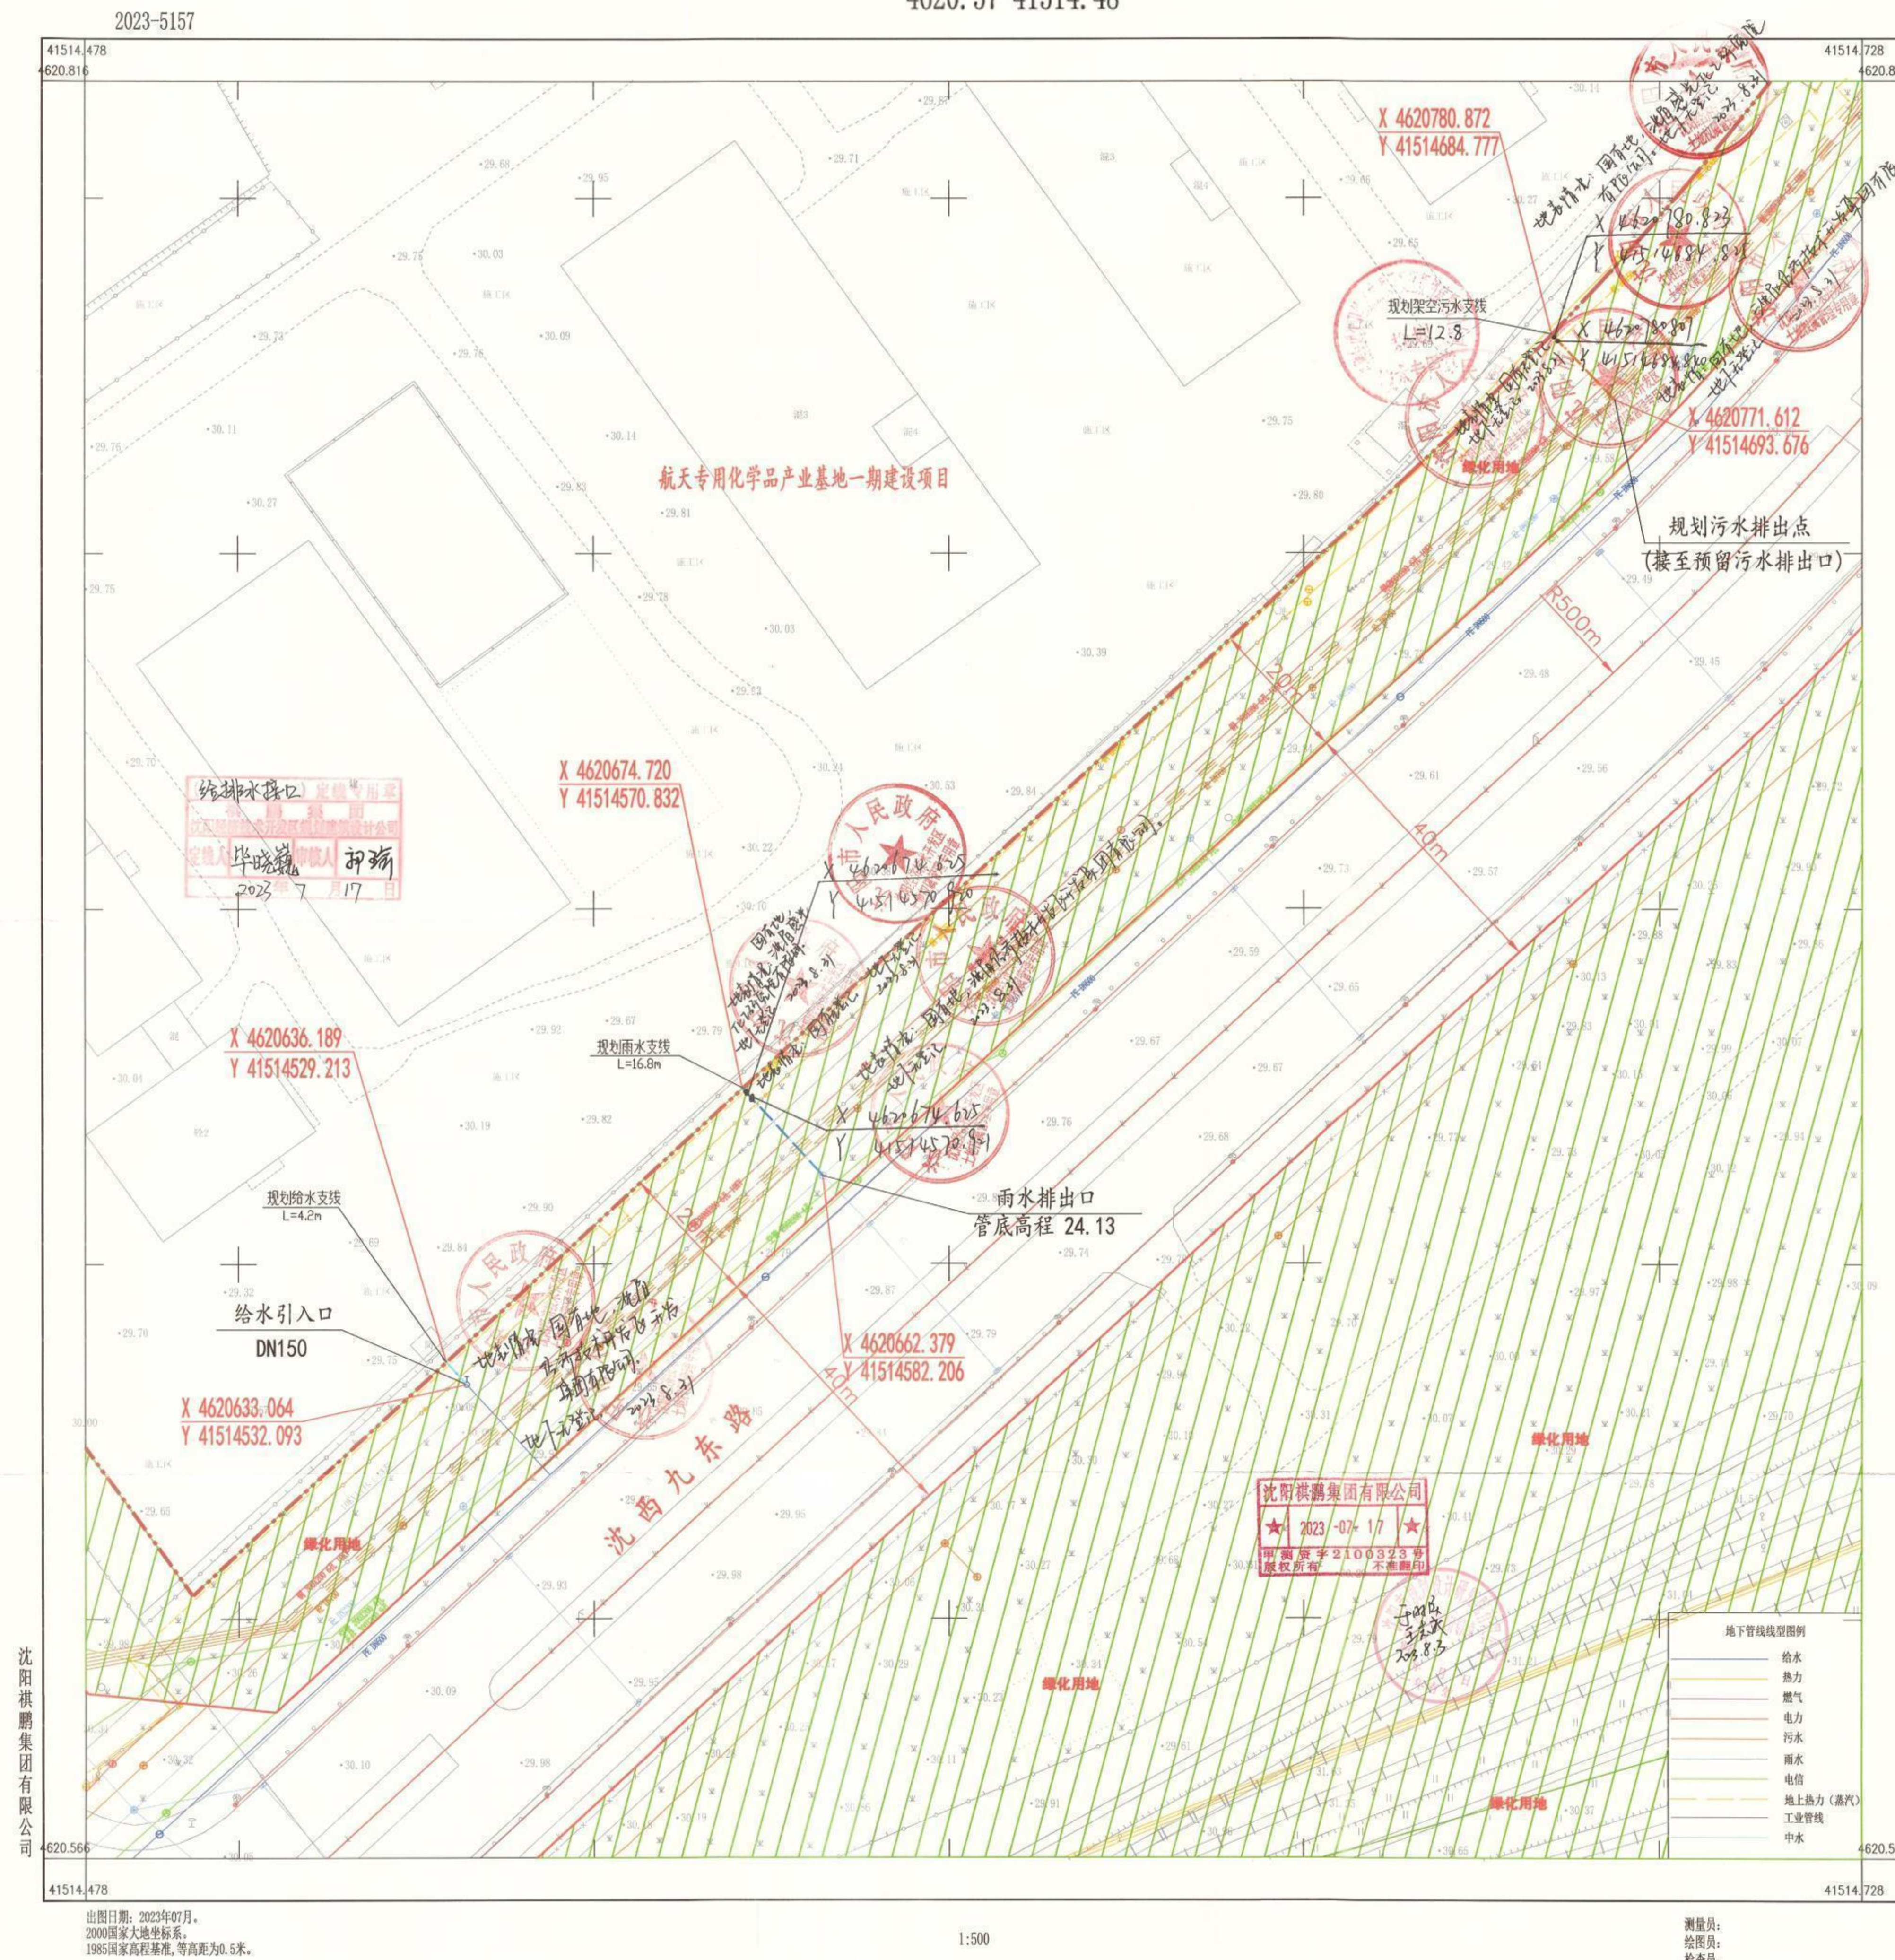

公示信息

关于航天专用化学品产业基地一期建设项目给排水接驳工程规划许可批前公示
沈阳感光化工研究院有限公司拟在沈阳市经济技术开发区细河九北街35号的航天专用化学品产业基地一期建设项目给排水接驳工程，市政接驳点给水4.2米、雨水16.8米、污水12.8米。建设单位现已委托设计单位按照相关技术标准和规范完成建设工程规划设计方案，现予以公示并公开征求意见。

- 公示及收集意见日期：2023年9月27日---2023年10月11日（7个工作日）
- 利害关系人可在公示有效期内通过以下途径咨询或提出意见：

咨询电话：

审批部门：沈阳市自然资源局经济技术开发区分局，024-25375039；

建设单位：沈阳感光化工研究院有限公司，13804028773；

设计单位：沈阳祺鹏集团有限公司，13842034408；

信函请邮寄至：沈阳市经济技术开发区中央大街27号13楼沈阳市自然资源局经开区分局审批科。

电子邮箱：zrzyj kfj spk-txq@shenyang.gov.cn。

3、反馈意见请注明联系人真实姓名、电话、地址等信息；如因信息不完整或不真实导致无法核对相关情况的，视为无效意见。

4、本方案涉及的利害关系人依法享有听证权。

沈阳市自然资源局经济技术开发区分局

2023年9月27日