
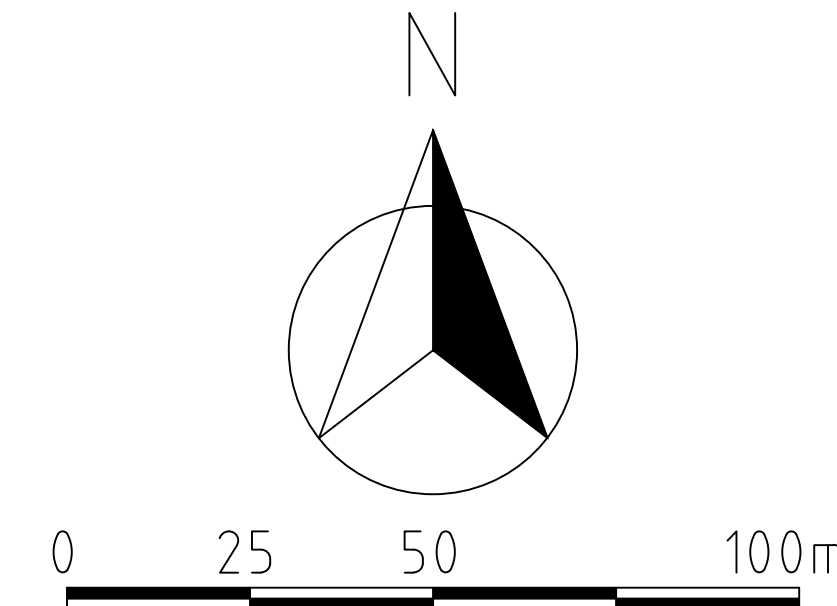


沈阳市建设工程规划许可批后公告牌

建设工程规划许可证附图

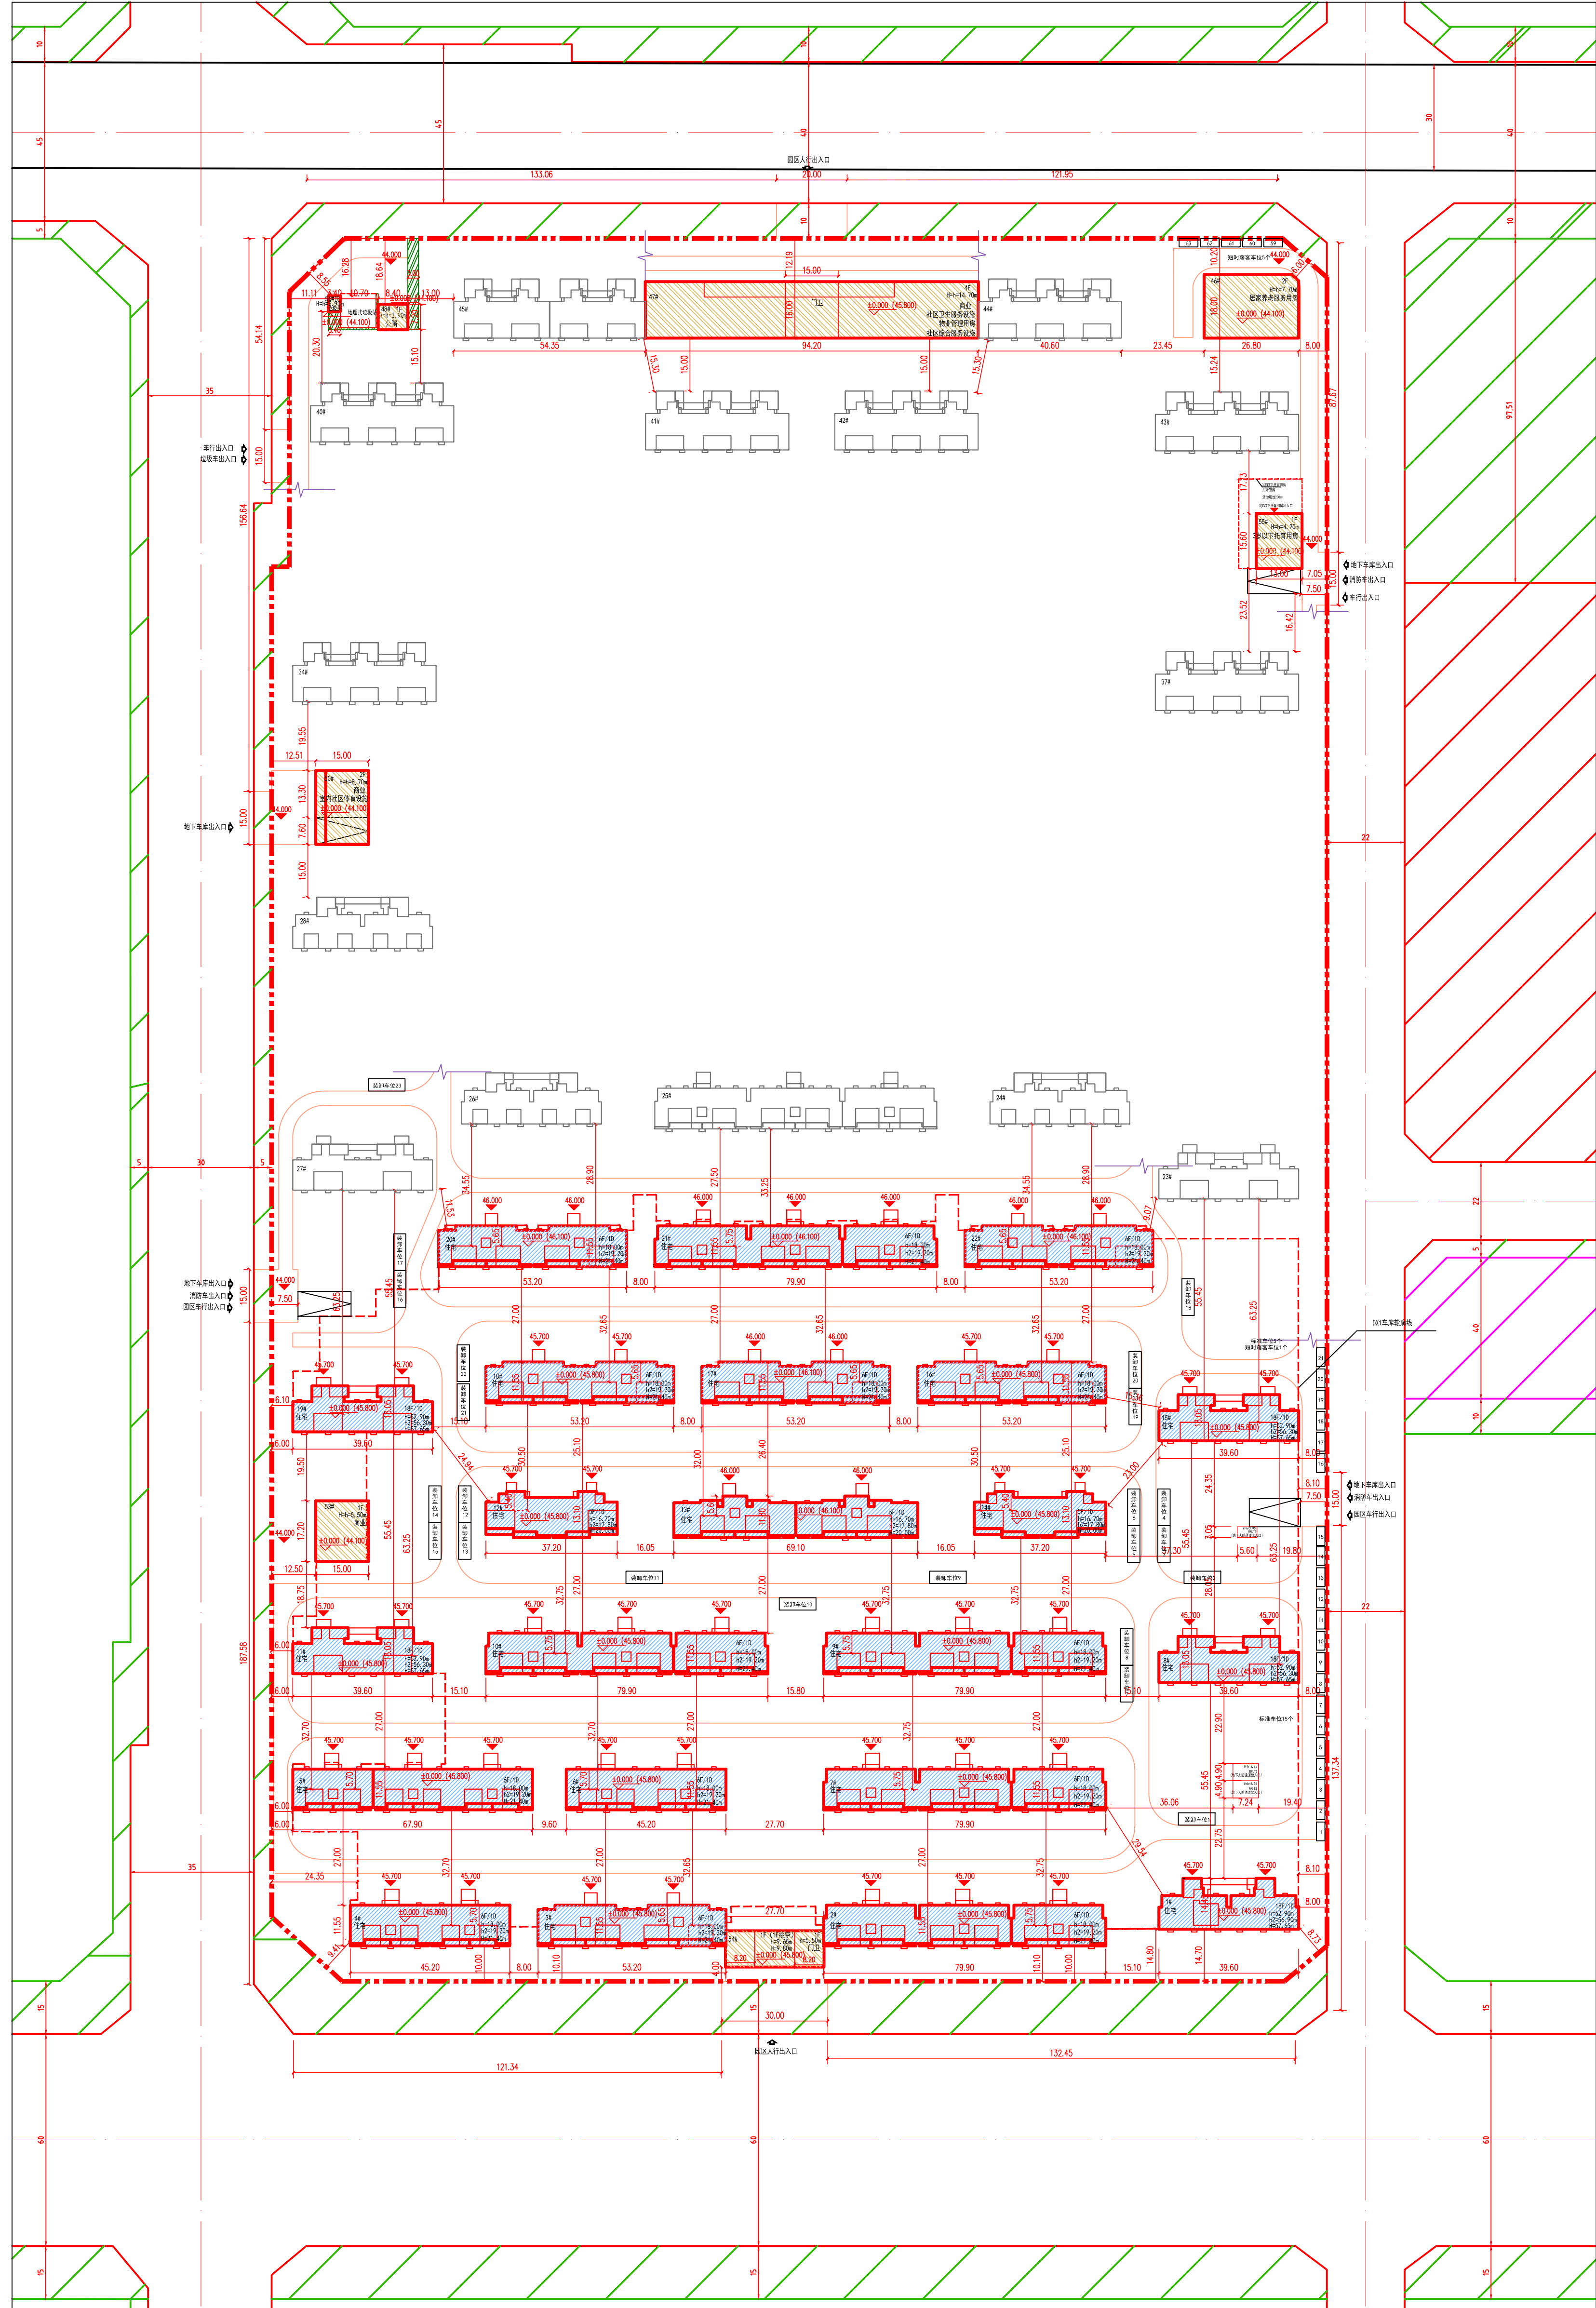

公告信息

辽宁盛融万恒房地产开发有限公司位于浑南区全运五路316号的居住、商业项目批后公告

建设工程规划许可证号：建字第210112202300056号

发证日期：2023.10.12

项目名称：盛融万恒SHN02-02-38/51地块项目（一期）

建设位置：浑南区全运五路316号

建设单位：辽宁盛融万恒房地产开发有限公司

联系电话：沈阳市自然资源局浑南分局，024-24820973；

辽宁盛融万恒房地产开发有限公司，024-31221755

联系地址：沈阳市浑南新区世纪路15号，邮编：110179

公告期限：发证日起至规划核实合格止

辽宁盛融万恒房地产开发有限公司
沈阳市自然资源局 监制
2023年10月13日

建设工程规划许可证

中华人民共和国	
建设工程规划许可证	
证字第	210112202300056号
根据《中华人民共和国土地管理法》《中华人民共和国城乡规划法》和国家有关规定，经审核，本建设工程符合国土空间规划和用途管制要求，颁发此证。	
发证机关	沈阳市自然资源局
日期	2023年10月12日
NO.	
建设单位(个人)	辽宁盛融万恒房地产开发有限公司
建设项目名称	盛融万恒SHN02-02-38/51地块项目(一期)
建设位置	浑南区全运五路316号
建设规模	10125.41平方米
附具资料名称 (按附件清单填写，加盖公章，加盖公章)	
遵守事项	
一、本证须经自然资源主管部门审核，建设工程符合国土空间规划。	
二、本证有效期为五年，自发证之日起计算。	
三、本证有效期满前，建设单位应当申请办理延期手续。	
四、本证有效期满前，建设单位应当申请办理延期手续。	
五、本证有效期满前，建设单位应当申请办理延期手续。	

鸟瞰图

