


沈阳市建设工程规划许可变更批前公示板

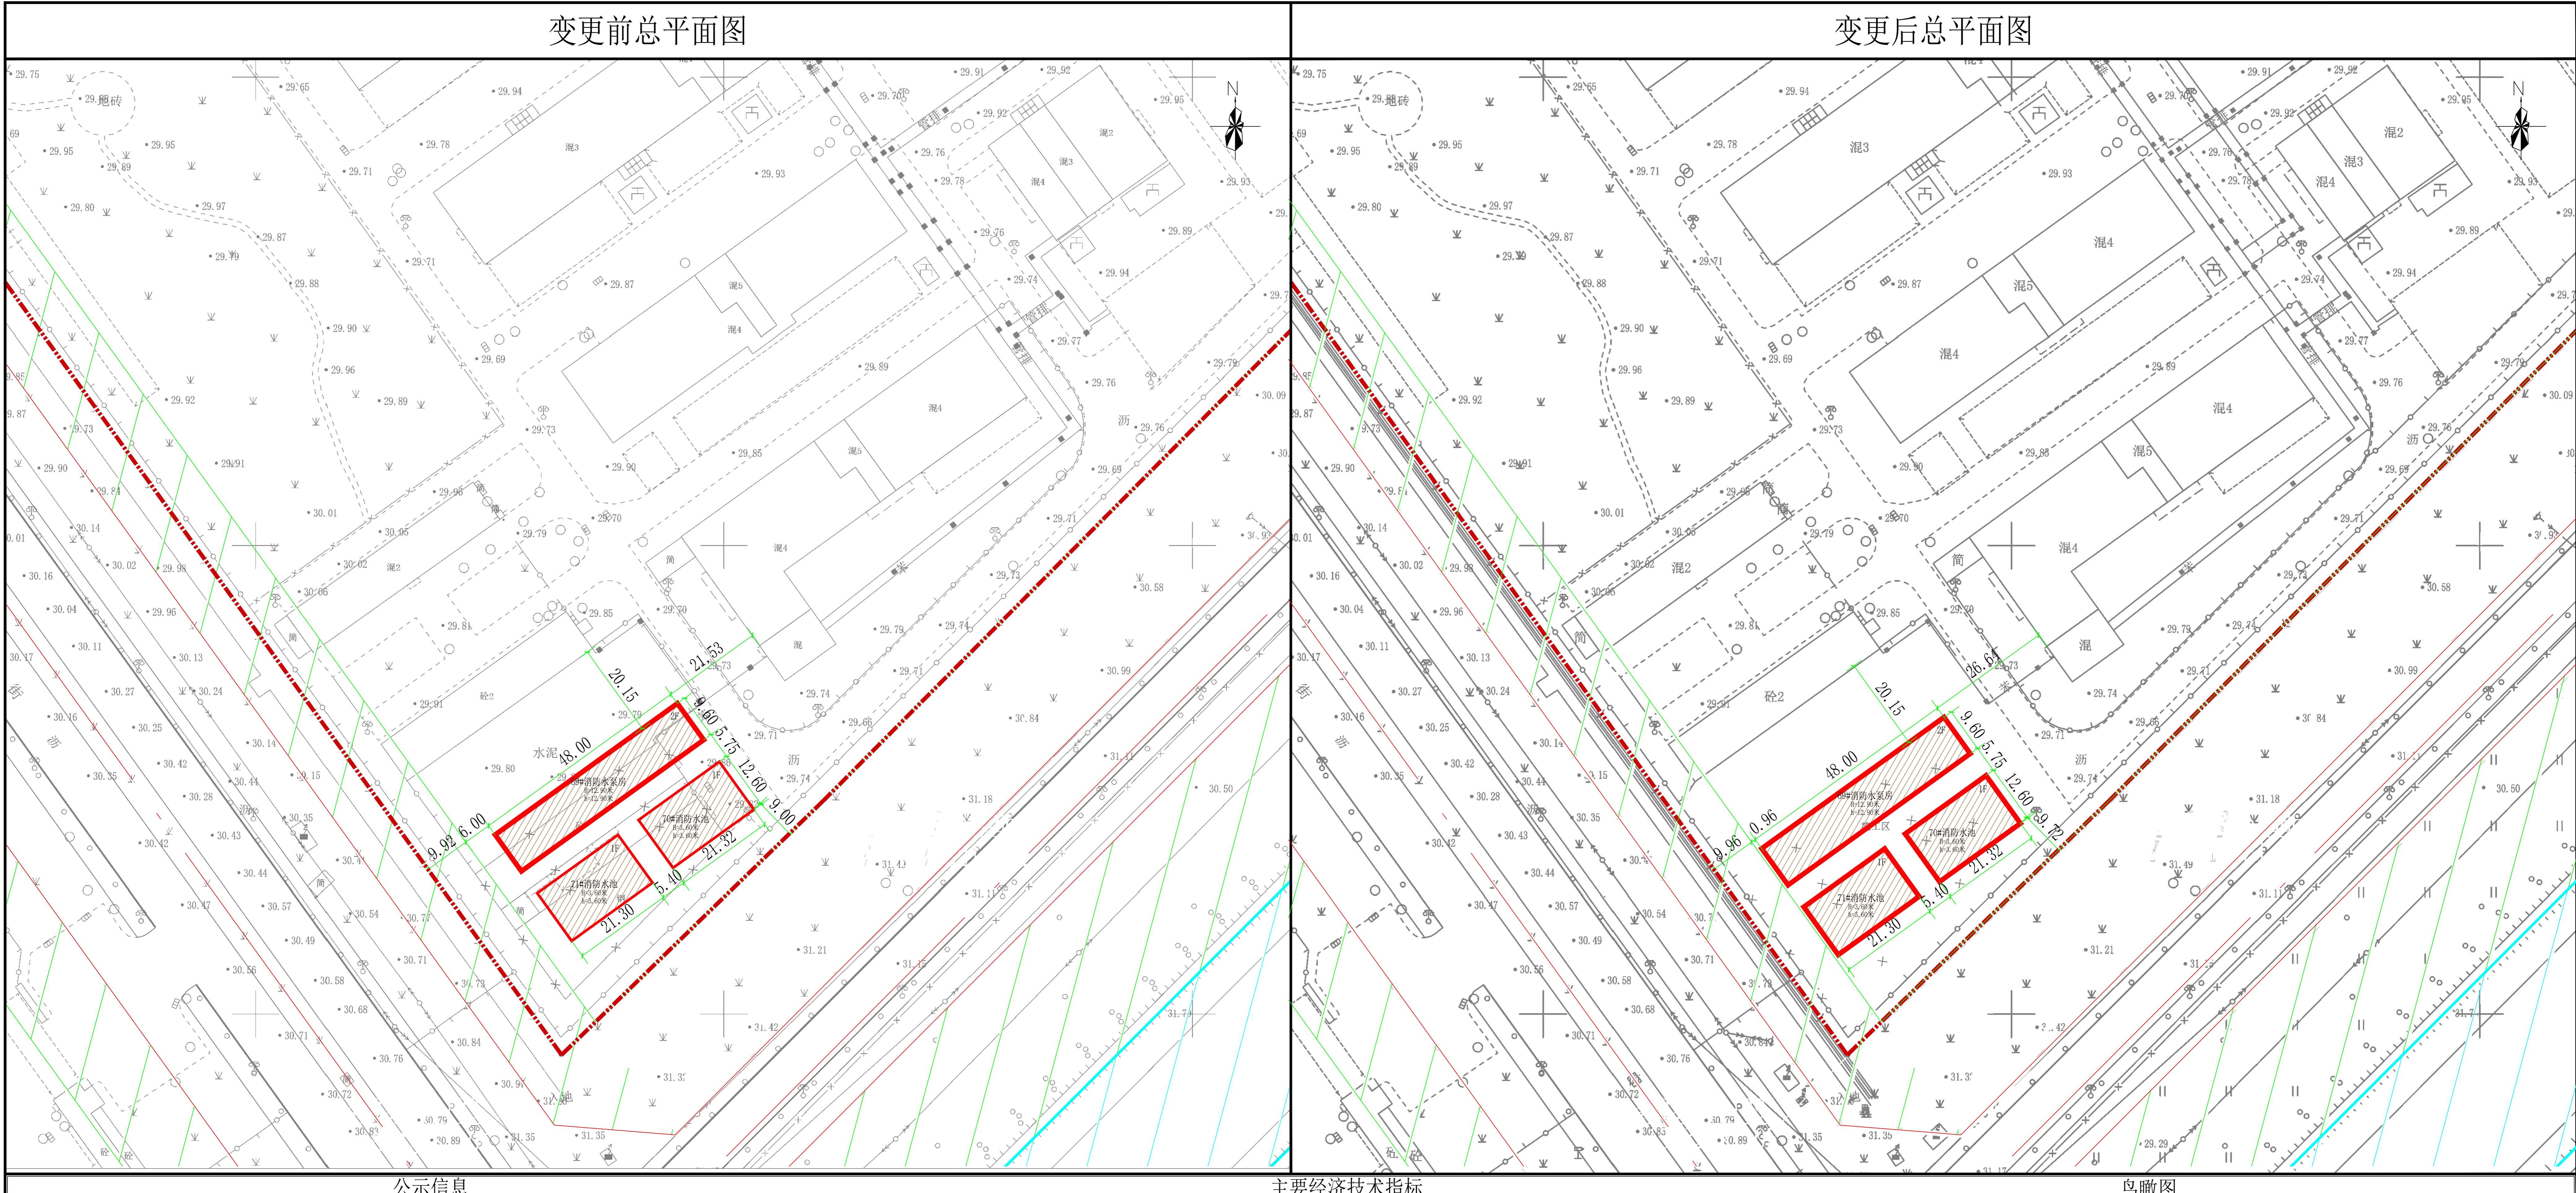

公示信息

主要经济技术指标

鸟瞰图

沈阳科创化学品有限公司位于沈阳市经济技术开发区细河九北街17号地块项目变更批前公示

沈阳科创化学品有限公司位于沈阳市经济技术开发区细河九北街17号的工业项目，规划用地性质为工业用地，用地面积227138.93平方米。建设单位现已委托设计单位按照相关技术标准和规范完成建设工程规划设计方案，现予以公示并公开征求意见。

1、公示及收集意见日期：2023年10月25日——2023年11月2日（7个工作日）

2、利害关系人可在公示有效期内通过以下途径咨询或提出意见：

①咨询电话：审批部门：沈阳市自然资源局经济技术开发区分局，024-25375039；

建设单位：沈阳科创化学品有限公司，13804028773；

设计单位：沈阳祺鹏集团有限公司，024-25818747；

②信函请邮寄至：沈阳市经济技术开发区政务服务大厅（沈阳经济技术开发区中央大街21甲5号）一楼工程建设专区综合受理窗口（请注明“规划公示”字样）。

③电子邮箱：zrzyjkfjspk-txq@shenyang.gov.cn。

3、反馈意见请注明联系人真实姓名、电话、地址等信息；如因信息不完整或不真实导致无法核对相关情况的，视为无效意见。

4、本方案涉及的利害关系人依法享有听证权。

沈阳市自然资源局经济技术开发区分局
2023年10月24日

建设项目经济技术指标统计表

填表日期：2022年9月1日

表1		名称(公章)				沈阳科创化学品有限公司			
建设单位		项目地址		沈阳经济技术开发区细河九北街17号		联系电话		13804028773	
联系人		徐赞琪							
规划单位	名称(公章)	沈阳祺鹏集团有限公司	资质等级(规划)	规划甲级	联系人	王乾	设计单位	名称(公章)	中蓝长化工程科技有限公司
	资质等级证号	171397	联系人电话	024-25818747		<th></th> <th>资质等级(建筑、规划)</th> <td>建筑工程 甲级</td>		资质等级(建筑、规划)	建筑工程 甲级
								联系人	杨宁宁
								设计资质证号	A143001760
								联系电话	13694120563
总建筑面积(㎡)	133379.6	地上(㎡) 7(本次： 1458.36)	133379.67(本次： 1458.36)	建设用地面积(㎡)	227138.93	建筑密度(%)	39.20(本次：0.43%)		
		地下(㎡)	0	基底面积(㎡)	89044.80(本次： 977.56)	绿地率(%)	15%(本次0%)		
计容建筑面积(㎡)	143085.5	地上(㎡) 1458.36(本次： 1458.36)	143085.5(本次： 1458.36)	绿地面积(㎡)	34000.00(本次： 0)	行办公及生活服务设施比例(%)	1.15%(本次：0%)		
		地下(㎡)	0	容积率	0.62(本次： 0.0064)	栋数	3(本次：3)		
						停车位(个)	0(本次：0)		
建筑面积依据《建筑工程建筑面积计算规范》(GB/T50353-2013)									
容积率依据《关于修订〈辽宁省住宅与公用建设用地容积率计算管理规定〉的通知》(辽住建[2015]94号)									
生产面积(㎡)									
地上建筑面积(㎡)									
132066.67(本次： 1458.36)									
办公面积(㎡)									
库房面积(㎡)									
附属面积(㎡)									
其他(人防工程)面积(㎡)									
其他(生产)面积(㎡)									

