


沈阳市建设工程规划许可批后公告牌

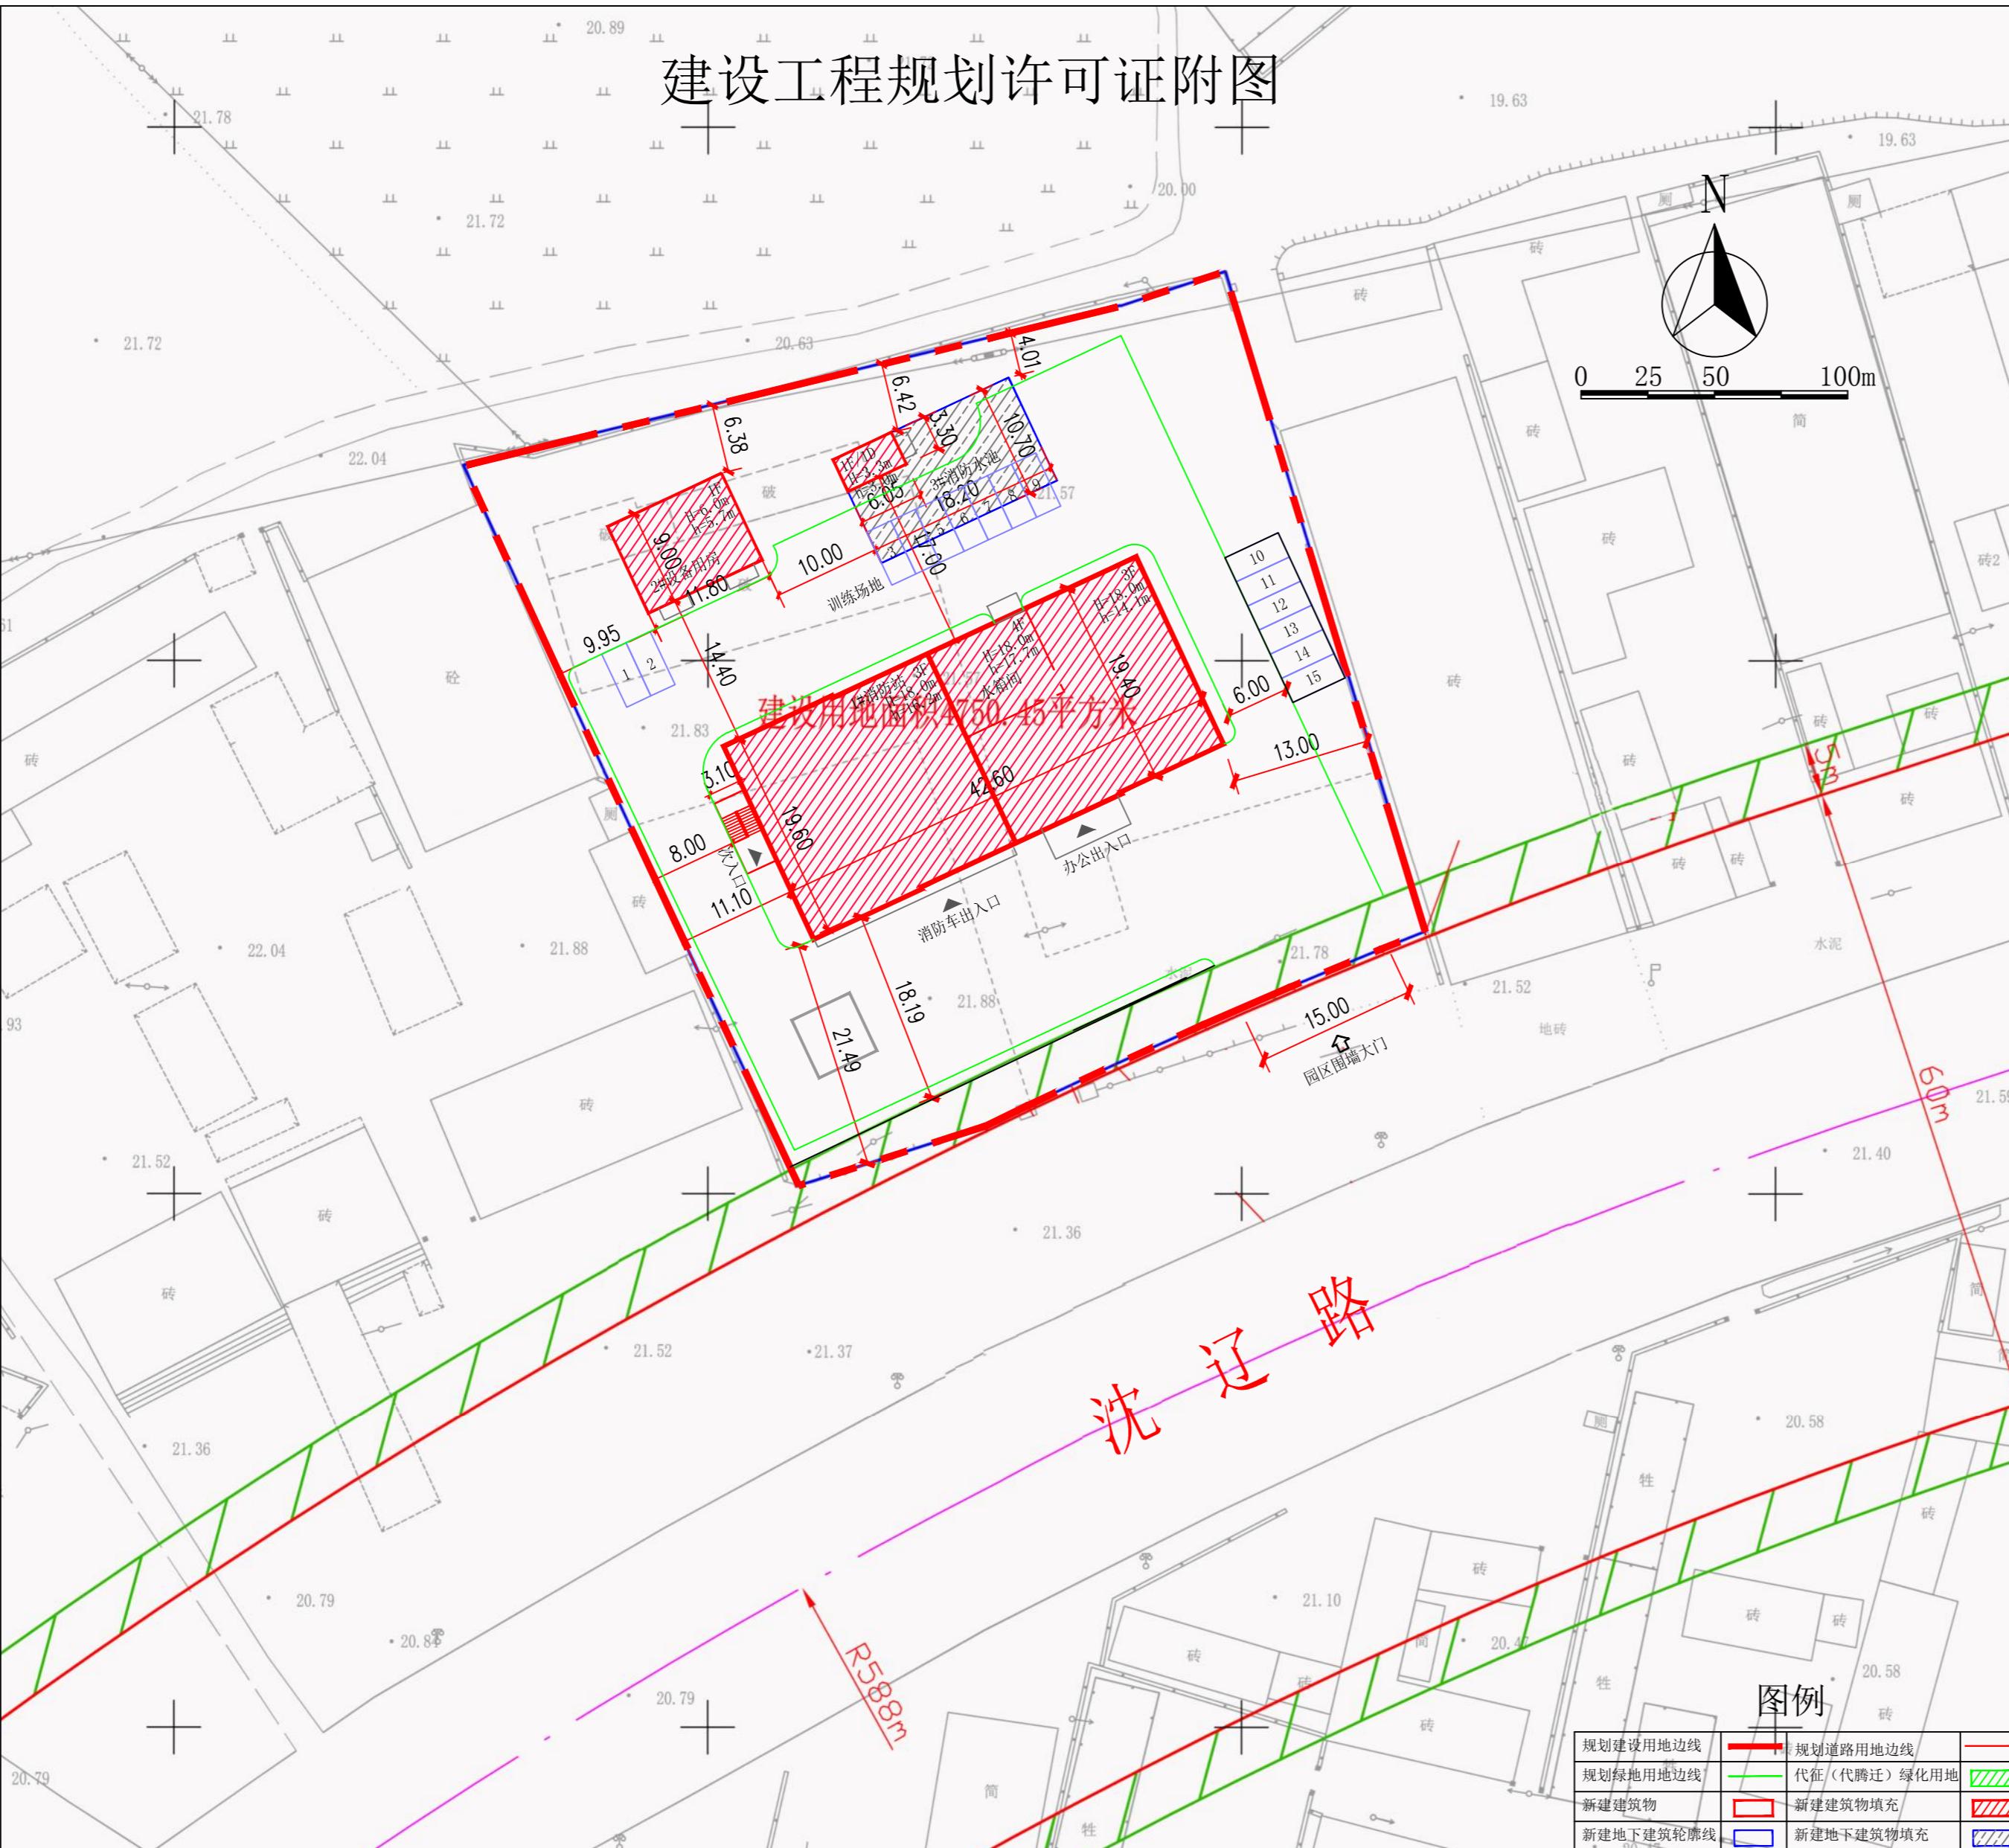

公告信息

沈阳经济技术开发区消防救援大队位于沈阳经济技术开发区四方台镇胜利村的开发区四方台消防站工程项目规划许可批后公告

建设工程规划许可证号: 建字第210106202310042号
发证日期: 2023年10月25日

项目名称: 开发区四方台消防站工程

建设位置: 沈阳经济技术开发区四方台镇胜利村

建设单位: 沈阳经济技术开发区消防救援大队

联系电话: 沈阳市自然资源局经济技术开发区分局, 024-25375039

沈阳经济技术开发区消防救援大队, 13804066381

联系地址: 沈阳市经济技术开发区中央大街21甲5号 工程建设专区综合受理窗口
(请注明“规划公示”字样)

电子邮箱: zrzyjkfjspk-txq@shenyang.gov.cn

公告期限: 发证日期起至规划核实时止

沈阳经济技术开发区消防救援大队
沈阳市自然资源局经济技术开发区分局 监制
2023年10月30日

建设工程规划许可证

中华人民共和国 建设工程规划许可证	
建字第 210106202310042 号	
根据《中华人民共和国土地管理法》《中华人民共和国城乡规划法》和国家有关规定,经审核,本建设工程符合国土空间规划和用途管制要求,颁发此证。	
建设单位(个人)	沈阳经济技术开发区消防救援大队
建设项目名称	开发区四方台消防站工程
建设位置	沈阳经济技术开发区四方台镇胜利村
建设规模	2054.64平方米
附图及附件名称	本附图包括:1.总平面图;2.建筑单体平面图;3.建筑单体剖面图。
遵守事项	
一、本项目应接受市、区、县自然资源部门依法审核,建设工程符合国土空间规划和用途管制要求。二、未经自然资源部门依法审核,均属违法建设。三、未经发证机关同意,本证的各项规定不得随意变更。四、本证由主要管理部门依法监督检查本证,建设单位(个人)有责任接受检查。五、本证所附图则及附件由发证机关依法确定,与本证具有同等法律效力。	

鸟瞰图

