
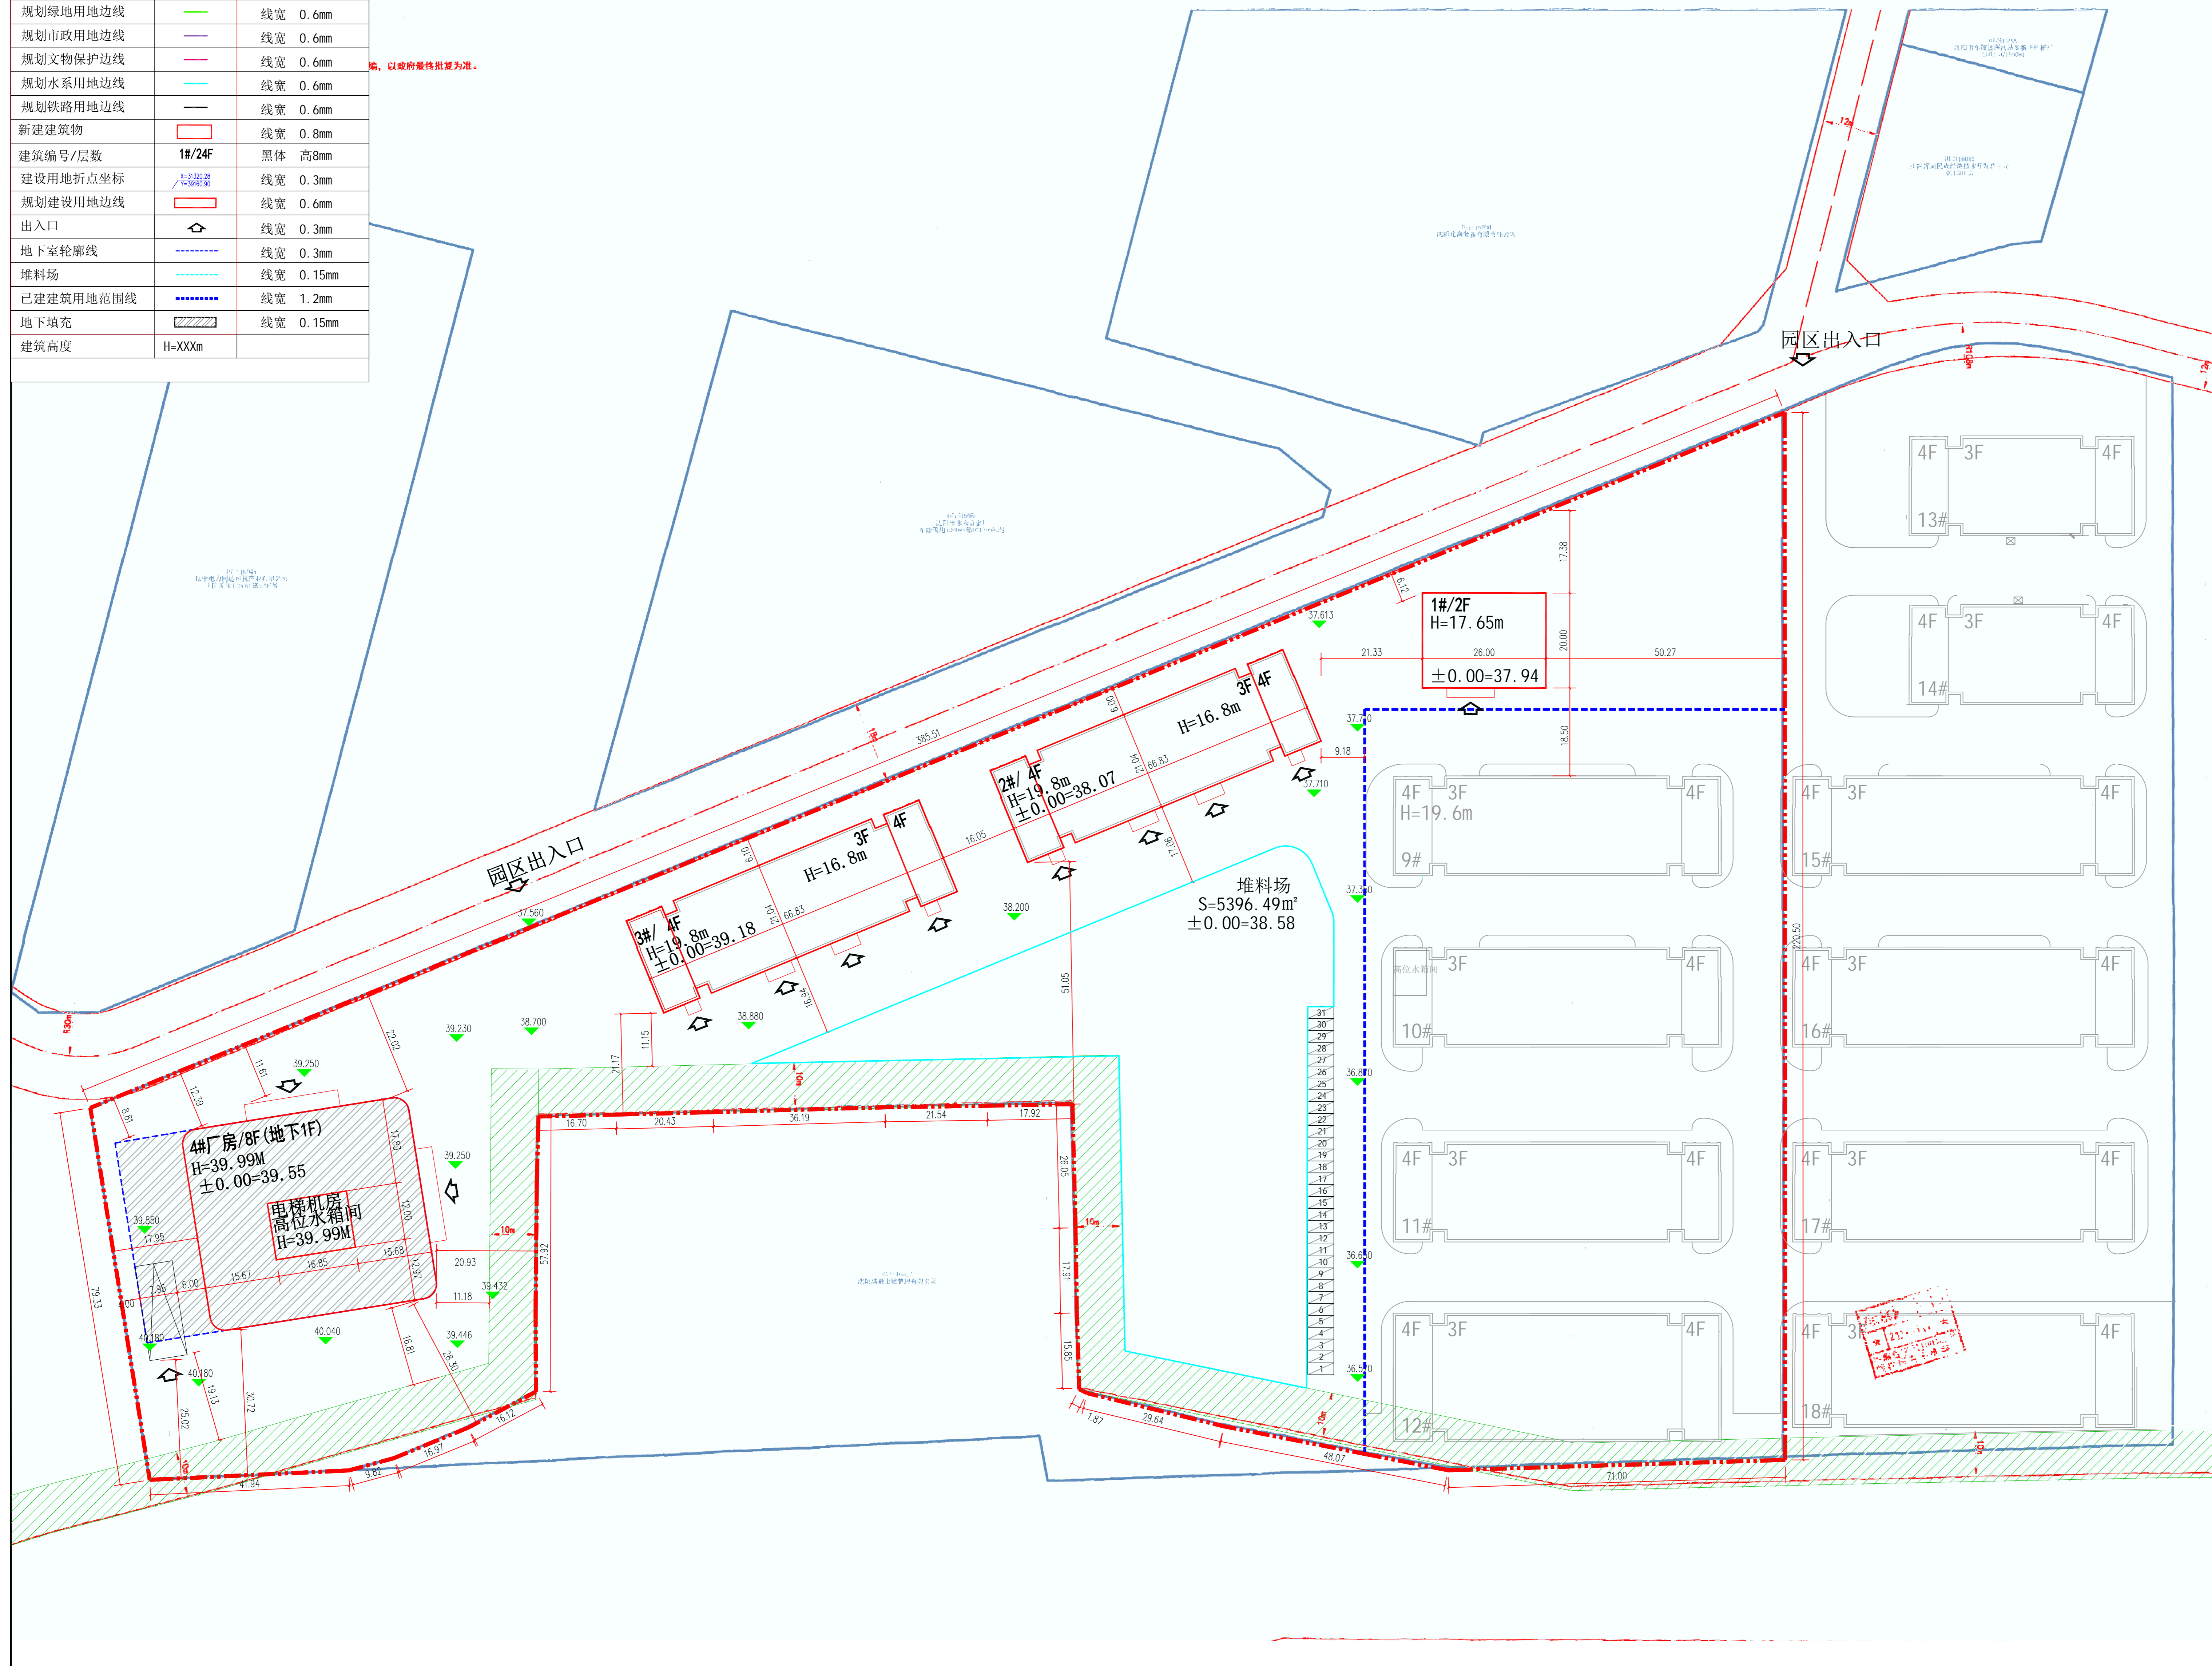


沈阳市建设工程规划许可批后公告牌

建设工程规划许可证附图

图例	
其他用地界线	线宽 0.8mm
规划建设用地范围	线宽 1.2mm
规划道路用地边线	线宽 0.6mm
规划绿地用地边线	线宽 0.6mm
规划市政用地边线	线宽 0.6mm
规划文物保护边线	线宽 0.6mm
规划水系用地边线	线宽 0.6mm
规划铁路用地边线	线宽 0.6mm
新建建筑物	线宽 0.8mm
建筑编号/层数	1#/2F 黑体 高8mm
建设用地点坐标	线宽 0.3mm
规划建设用地边线	线宽 0.6mm
出入口	线宽 0.3mm
地下室轮廓线	线宽 0.3mm
堆料场	线宽 0.15mm
已建建筑用地范围线	线宽 1.2mm
地下填充	线宽 0.15mm
建筑高度	H=XXXm

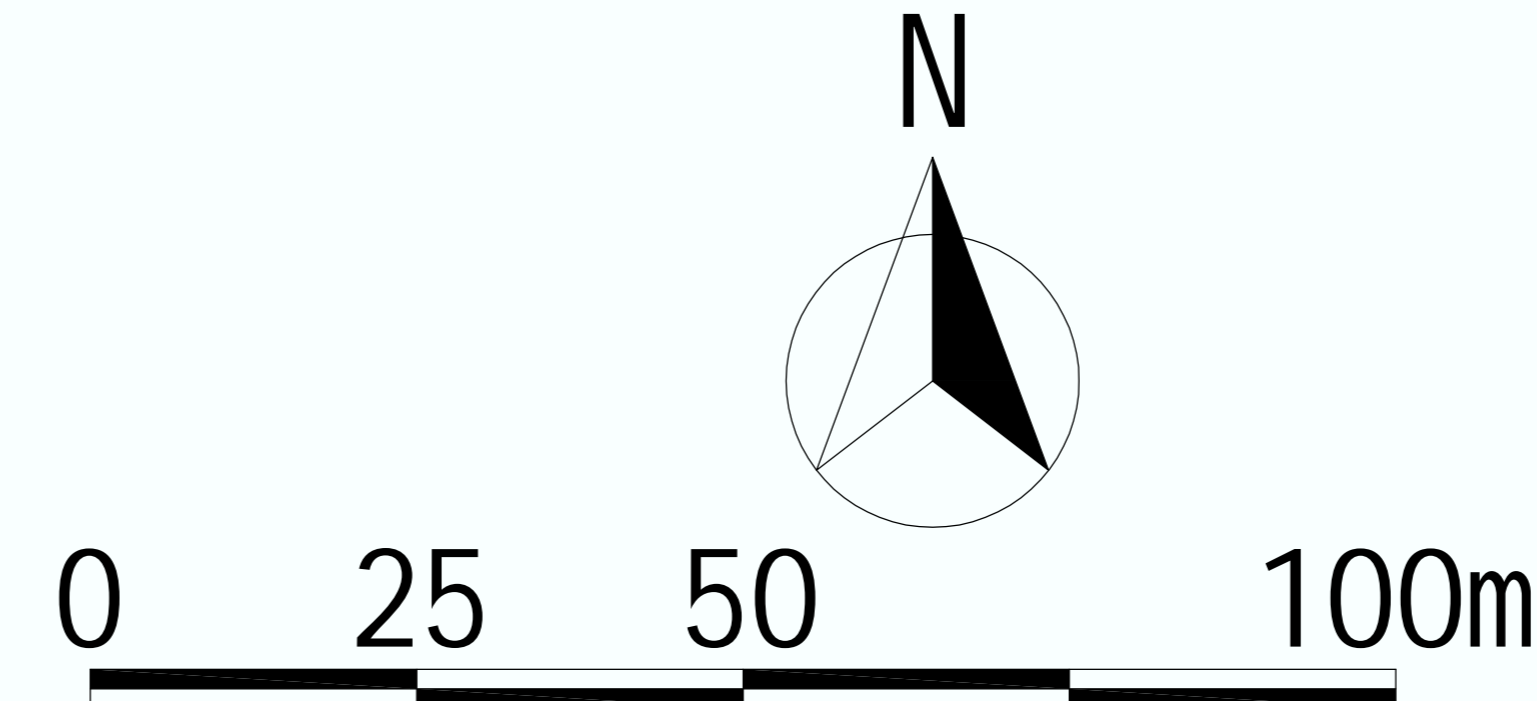

公告信息

沈阳和平城市发展投资有限公司辽宁智谷传感技术产业园建设项目批后公告

建设工程规划许可证号: 建字第210102202300012号

发证日期: 2023.12.20

项目名称: 辽宁智谷传感技术产业园建设项目

建设位置: 和平区, 族盛路以南

建设单位: 沈阳和平城市发展投资有限公司

联系电话: 沈阳市自然资源局和平分局, 024-23251742

沈阳和平城市发展投资有限公司, 15998102293

联系地址: 沈阳市和平区嘉兴街7号, 邮编: 110006

公告期限: 发证日起至规划核实合格止

沈阳和平城市发展投资有限公司
沈阳市自然资源局和平分局 监制
2023年12月29日

建设工程规划许可证

中华人民共和国	
建设工程规划许可证	
建字第 210102202300012 号	
根据《中华人民共和国土地管理法》《中华人民共和国城乡规划法》和国家有关规定, 经审核, 本建设工程符合国土空间规划和用途管制要求, 颁发此证。	
发证机关	沈阳市自然资源局和平分局
日期	2023年12月20日

NO.	
建设单位(个人)	沈阳和平城市发展投资有限公司
建设项目名称	辽宁智谷传感技术产业园建设项目
建设位置	沈阳市和平区族盛路以南
建设规模	3966.49平方米
附图及附件名称	本通知书附: 图(加盖公章有效), 竣工一份有效。

遵守事项

- 一、本证是自然资源主管部门依法审核, 建设工程符合国土空间规划和用途管制要求的法律凭证。
- 二、未取得本证或未按本证规定进行建设的, 均属违法行为。
- 三、未经发证机关审核同意, 本证的各项规定不得随意变更。
- 四、自然资源主管部门依法有权查验本证, 建设单位(个人)有法律责任。
- 五、本证所需附图及附件由发证机关依法确定, 与本证具有同等法律效力。

鸟瞰图

