


沈阳市建设工程（市政）规划许可批前公示板

市政管线规划方案总平面图

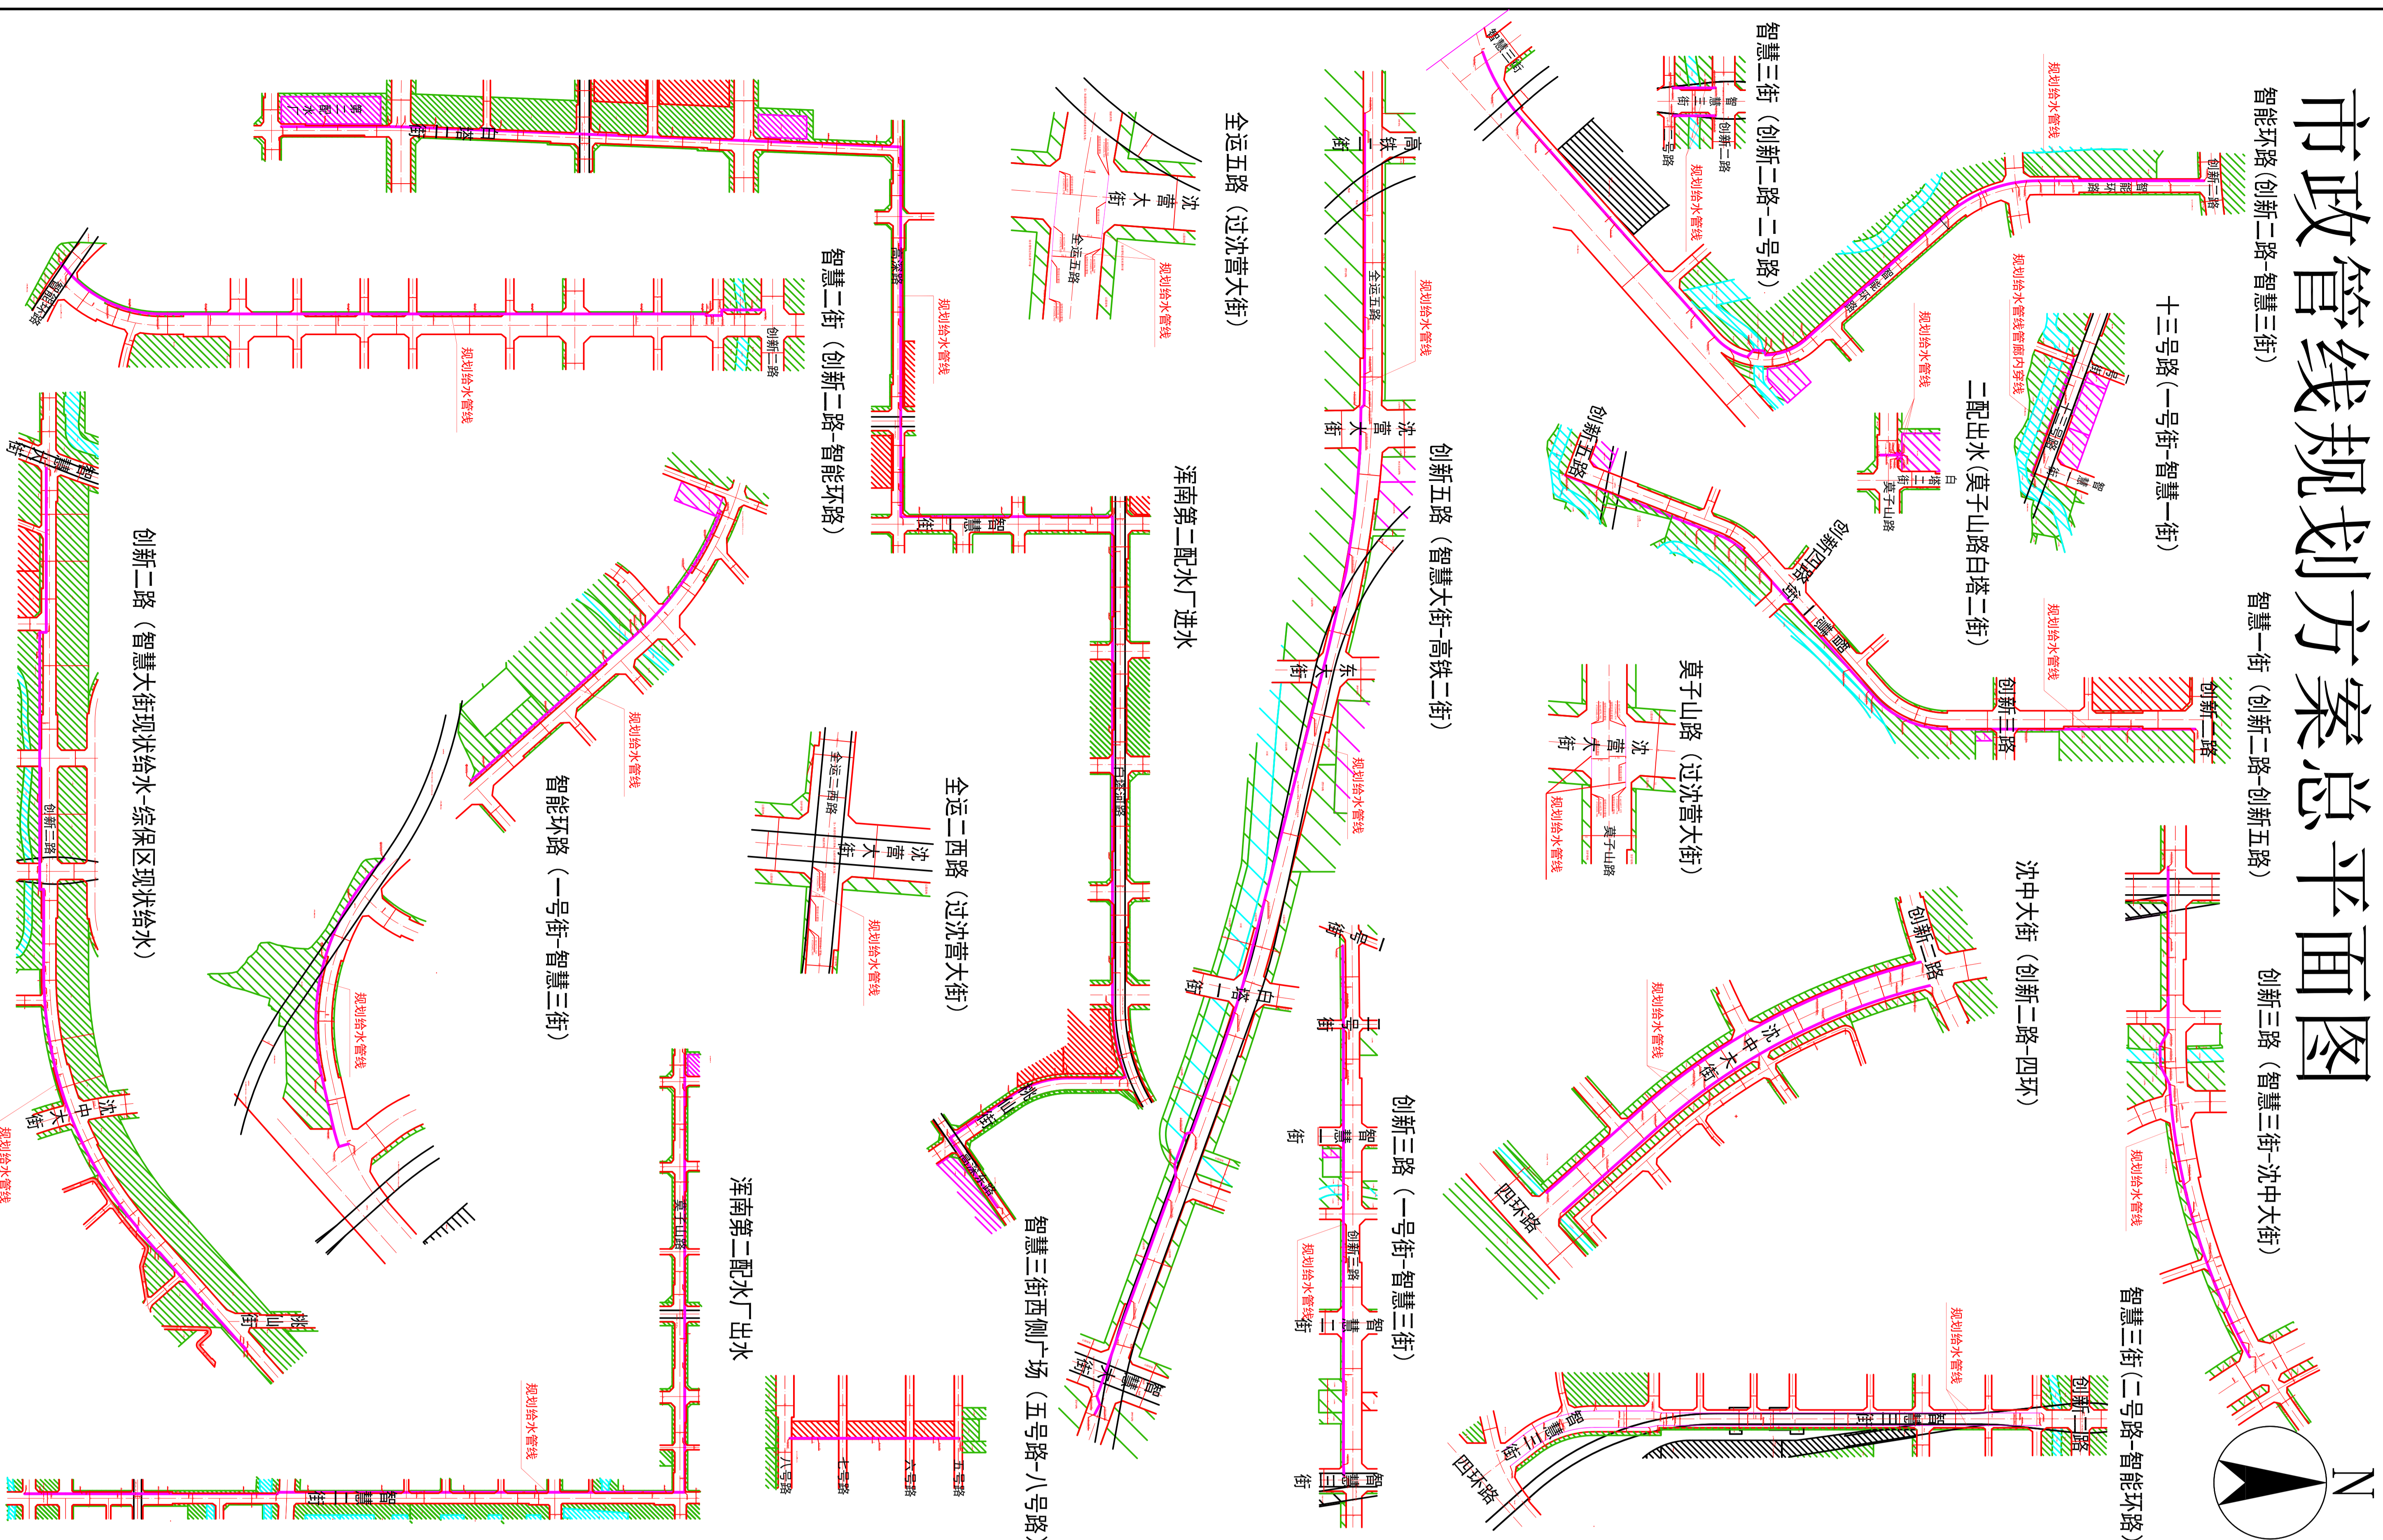

公示信息

沈阳水务集团有限公司的沈阳市城市供水能力提升工程（管线）位于沈阳市浑南区，本工程管道全长30836.7米，其中智慧三街（二号路-智能环路）管道长度为3042米，道路规划红线宽度50/70米；智能环路（创新二路-智慧三街）管道长度为2077米，道路规划红线宽度30米；全运二西路（过沈营大街）管道长度为69米，道路规划红线宽度30米；全运五路（过沈营大街）管道长度为143米和83米，道路规划红线宽度60米；莫子山路（过沈营大街）管道长度为148米，道路规划红线宽度40米；创新五路（智慧大街-高铁二街）管道长度为2147米，道路规划红线宽度30米；浑南区第二配水厂进水管道长度为6325米，道路规划红线宽度30米/40米；浑南区第二配水厂出水管道长度为4258米，道路规划红线宽度40米/50米；创新三路（智慧三街-沈中大街）管道长度为945.2米，道路规划红线宽度30米；智慧二街（创新二路-智能环路）管道长度为1609.4米，道路规划红线宽度30米；沈中大街（创新二路-四环路）管道长度为1754米，道路规划红线宽度60米；智能环路（一号街-智慧三街）管道长度为1540米，道路规划红线宽度30米；智慧二街（创新二路-智能环路）管道长度为1623米，道路规划红线宽度30米；十三号路（一号街-智慧一街）管道长度为275米，道路规划红线宽度为40米；二配出水莫子山路白塔二街管道长度为75.3米，道路规划红线宽度40米；智慧三街（创新二路-二号路）管道长度为191米，道路规划红线宽度为37.9米；创新三路（一号街-智慧三街）管道长度为1183.8米，道路规划红线宽度为40米；智慧三街西侧广场（五号路-八号路），管道长度为379米；创新二路（智慧大街-综保区现状给水）道路长度为2969米，道路规划红线宽度为40米。材质为球墨铸铁管，管径为DN300~DN1500mm。建设单位现已委托设计单位按照相关技术标准和规范完成建设工程规划设计方案，现予以公示并公开征求意见。

1. 公示及收集意见日期：2024年1月8日—2024年1月16日（7个工作日）
2. 利害关系人可在公示有效期内通过以下途径咨询或提出意见：
 - ① 咨询电话：审批部门：沈阳市自然资源局 024-84821869；设计单位：沈阳水务集团有限公司 024-23782855；
 - ② 信函请邮寄至：沈阳市浑南区全运路109号（创新天地地座9楼）沈阳市自然资源局浑南分局审批科（以邮戳日期为准）。邮编：110167。
 - ③ 电子邮箱：spk24718506@163.com。
3. 反馈意见请注明联系人真实姓名、电话、地址等信息；如因信息不完整或不真实导致无法核对相关情况的，视为无效意见。
4. 本方案涉及的利害关系人依法享有陈述、申辩以及申请听证等权利，逾期未申请则视为放弃上述权利。

沈阳市自然资源局
2024年1月5日

规划方案主要内容

本规划方案包含给水工程1个专业，市政管线及附属建（构）筑物主要内容见下表：

专业	管线建设地点	新建市政管线规格
给水工程	智慧三街A-A（二号路-八号路） 全运二西路（过沈营大街） 全运五路（过沈营大街） 莫子山路（过沈营大街） 创新五路（智慧大街-高铁二街）	智慧三街（二号路-智能环路） 智能环路（创新二路-智慧三街） 浑南第二配水厂出水 智慧二街（创新二路-智能环路） 十三号路（一号街-智慧一街） 八号路 智慧三街西侧 新建给水管道DN300~1500mm，十九条，长度共计30836.7米。

