


沈阳市建设工程规划许可批后公告牌

建设工程规划许可证附图

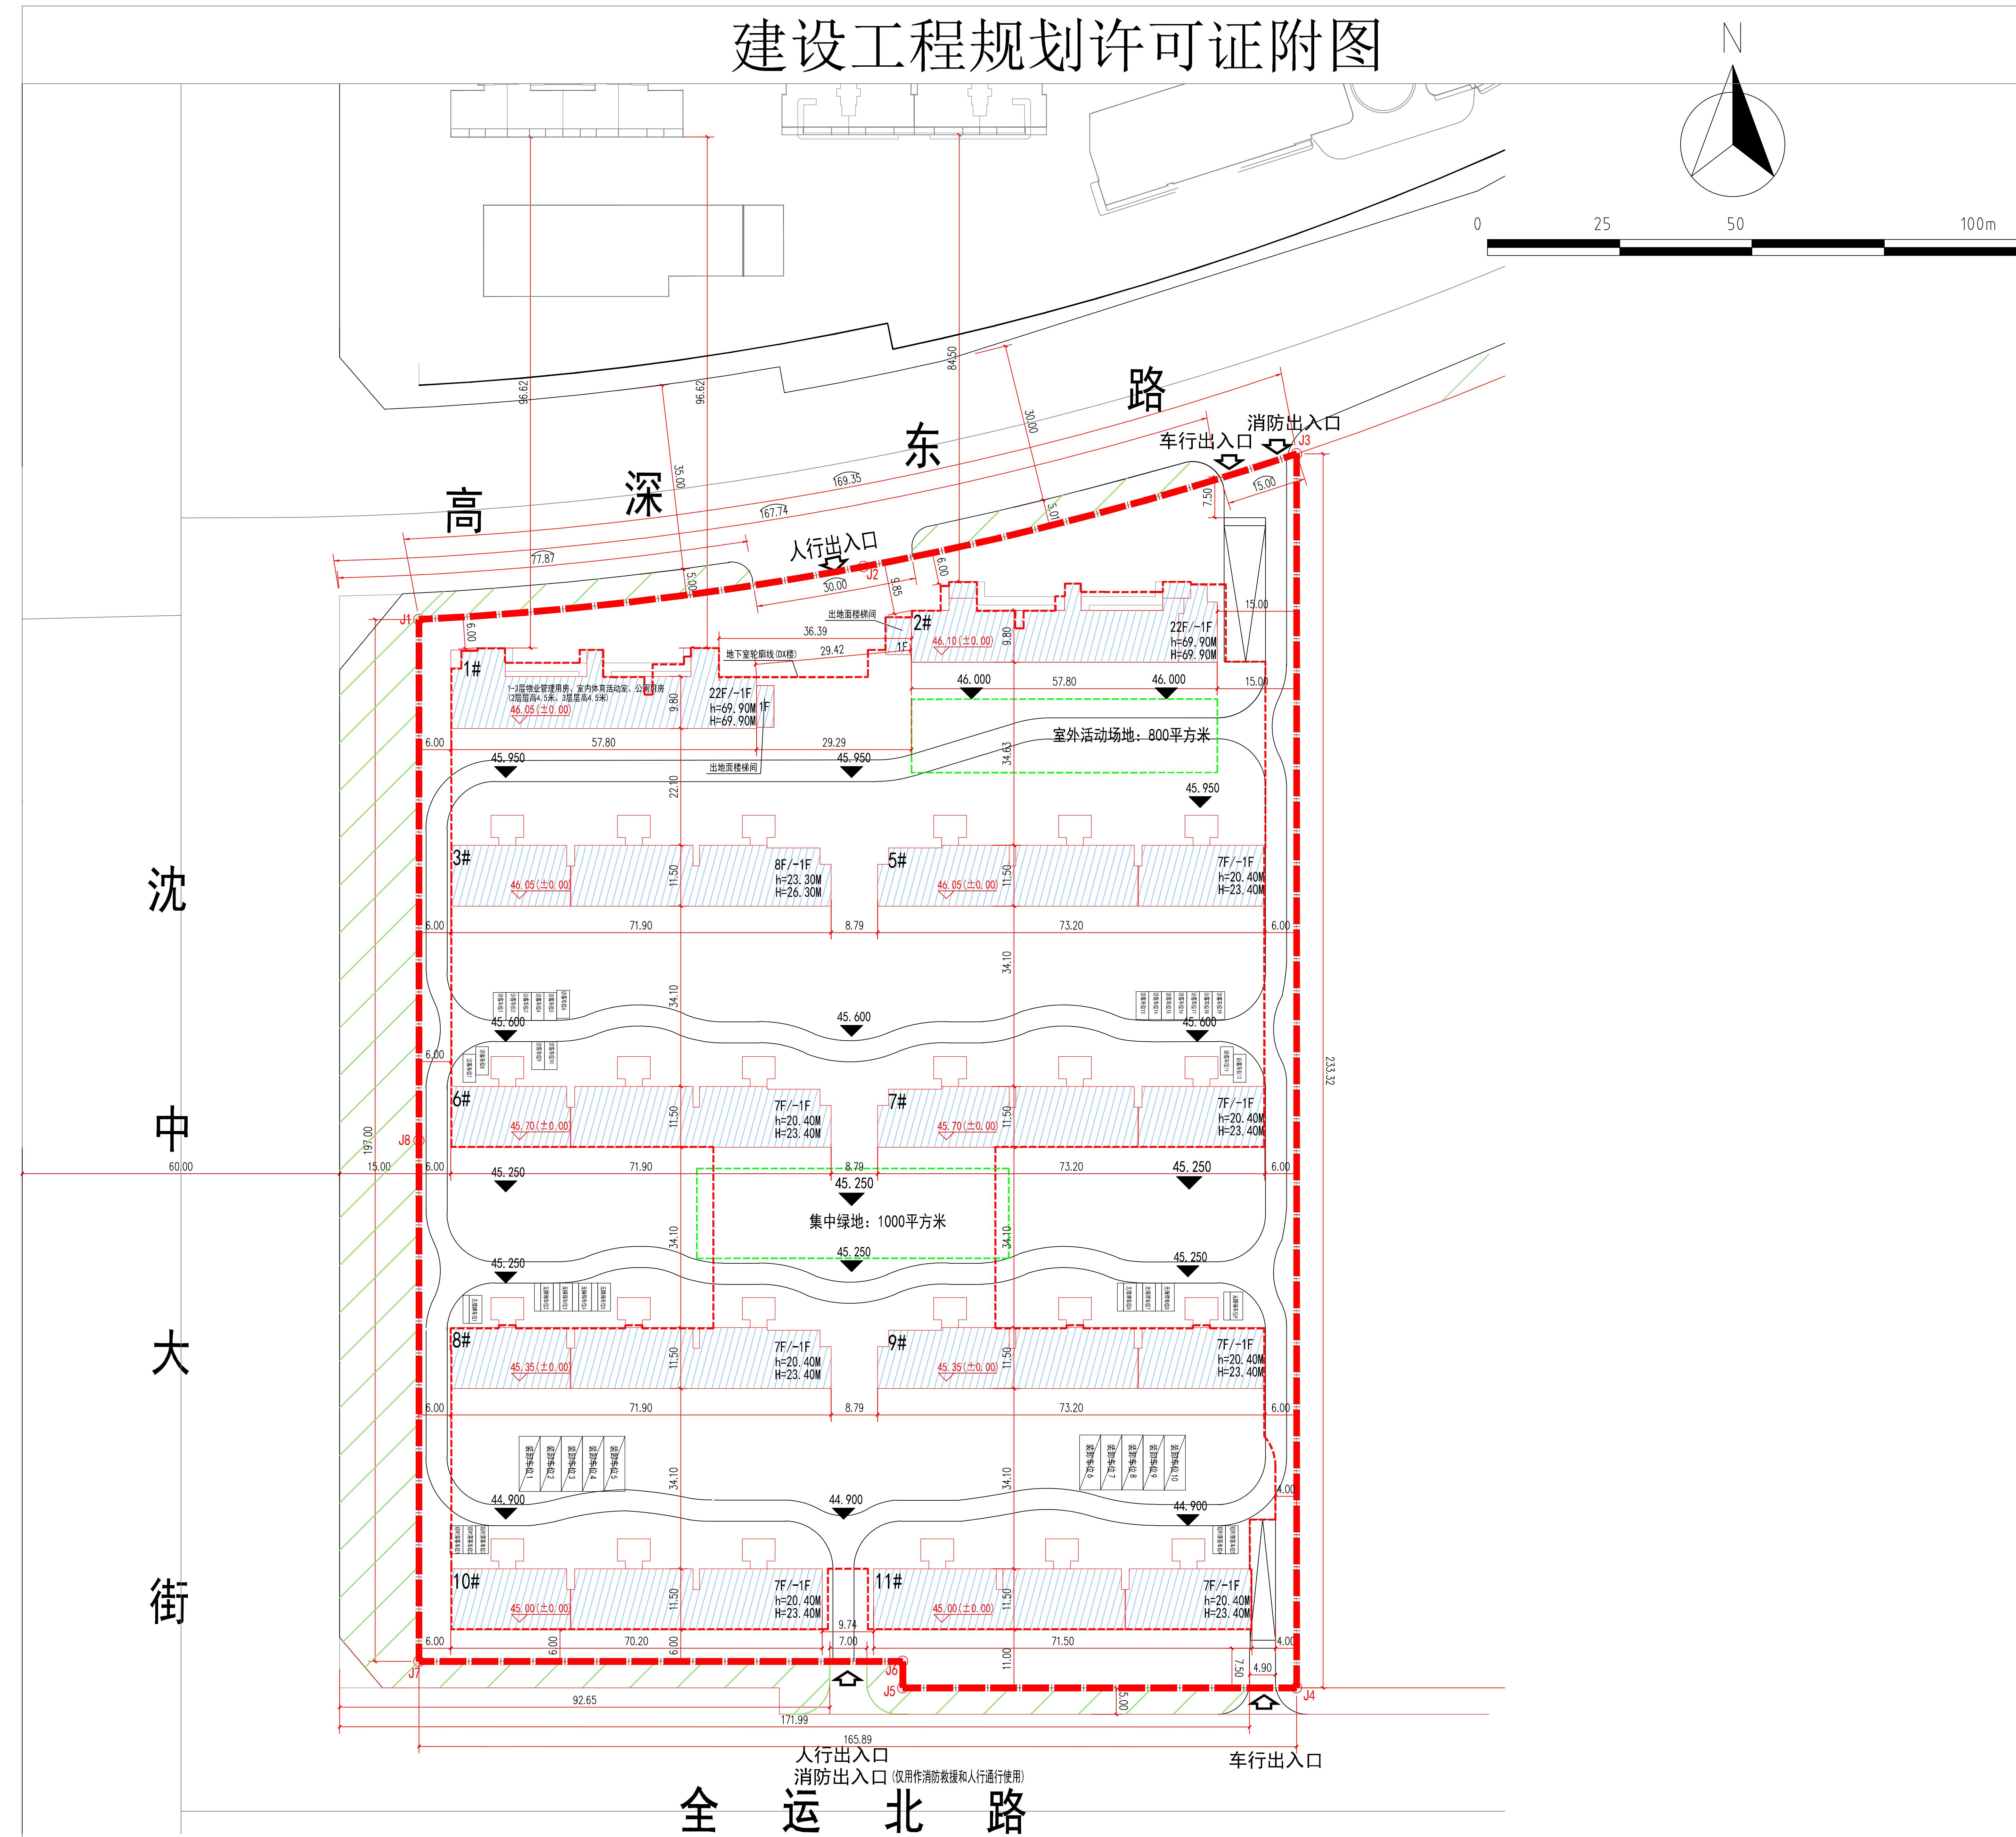

公告信息

沈阳中海海嘉房地产开发有限公司位于浑南区沈中大街19号的居住（高深东路南-1地块）项目批后公告

建设工程规划许可证号：建字第210112202400001号

发证日期：2024年1月9日

项目名称：居住（高深东路南-1地块）项目

建设位置：沈阳市浑南区沈中大街19号

建设单位：沈阳中海海嘉房地产开发有限公司

联系电话：沈阳市自然资源局，024-24820955

沈阳中海海嘉房地产开发有限公司，024-31659600

联系地址：沈阳市浑南区全运路109号（创新天地H座9楼）沈阳市自然资源局浑南分局审批科

公示期限：发证日期起至规划核实合格后

沈阳市自然资源局
2024年1月12日

建设工程规划许可证

中华人民共和国	
建设工程规划许可证	
建字第 210112202400001 号	
根据《中华人民共和国土地管理法》《中华人民共和国城乡规划法》和国家有关规定，经审核，本建设工程符合国土空间规划和用途管制要求，颁发此证。	
建设单位（个人）	沈阳中海海嘉房地产开发有限公司
建设项目名称	居住（高深东路南-1地块）项目
建设位置	沈阳市浑南区沈中大街19号
建设规模	91184.06平方米
附图及附件名称	本通知书附图一份（加盖审批专用章），图文具有同等法律效力。
遵守事项	
一、本证是自然资源部门依法审核，建设工程符合国土空间规划和用途管制要求的法律凭证。	
二、取得本证不得在未批先建，均属违法行为。	
三、未获发证机关审核同意，本证的各项规定不得随意变更。	
四、自然资源主管部门依法有权查验本证，建设单位（个人）有责任提供查验。	
五、本证所附附图及附件由发证机关依法确定，与本证具有同等法律效力。	

鸟瞰图

