
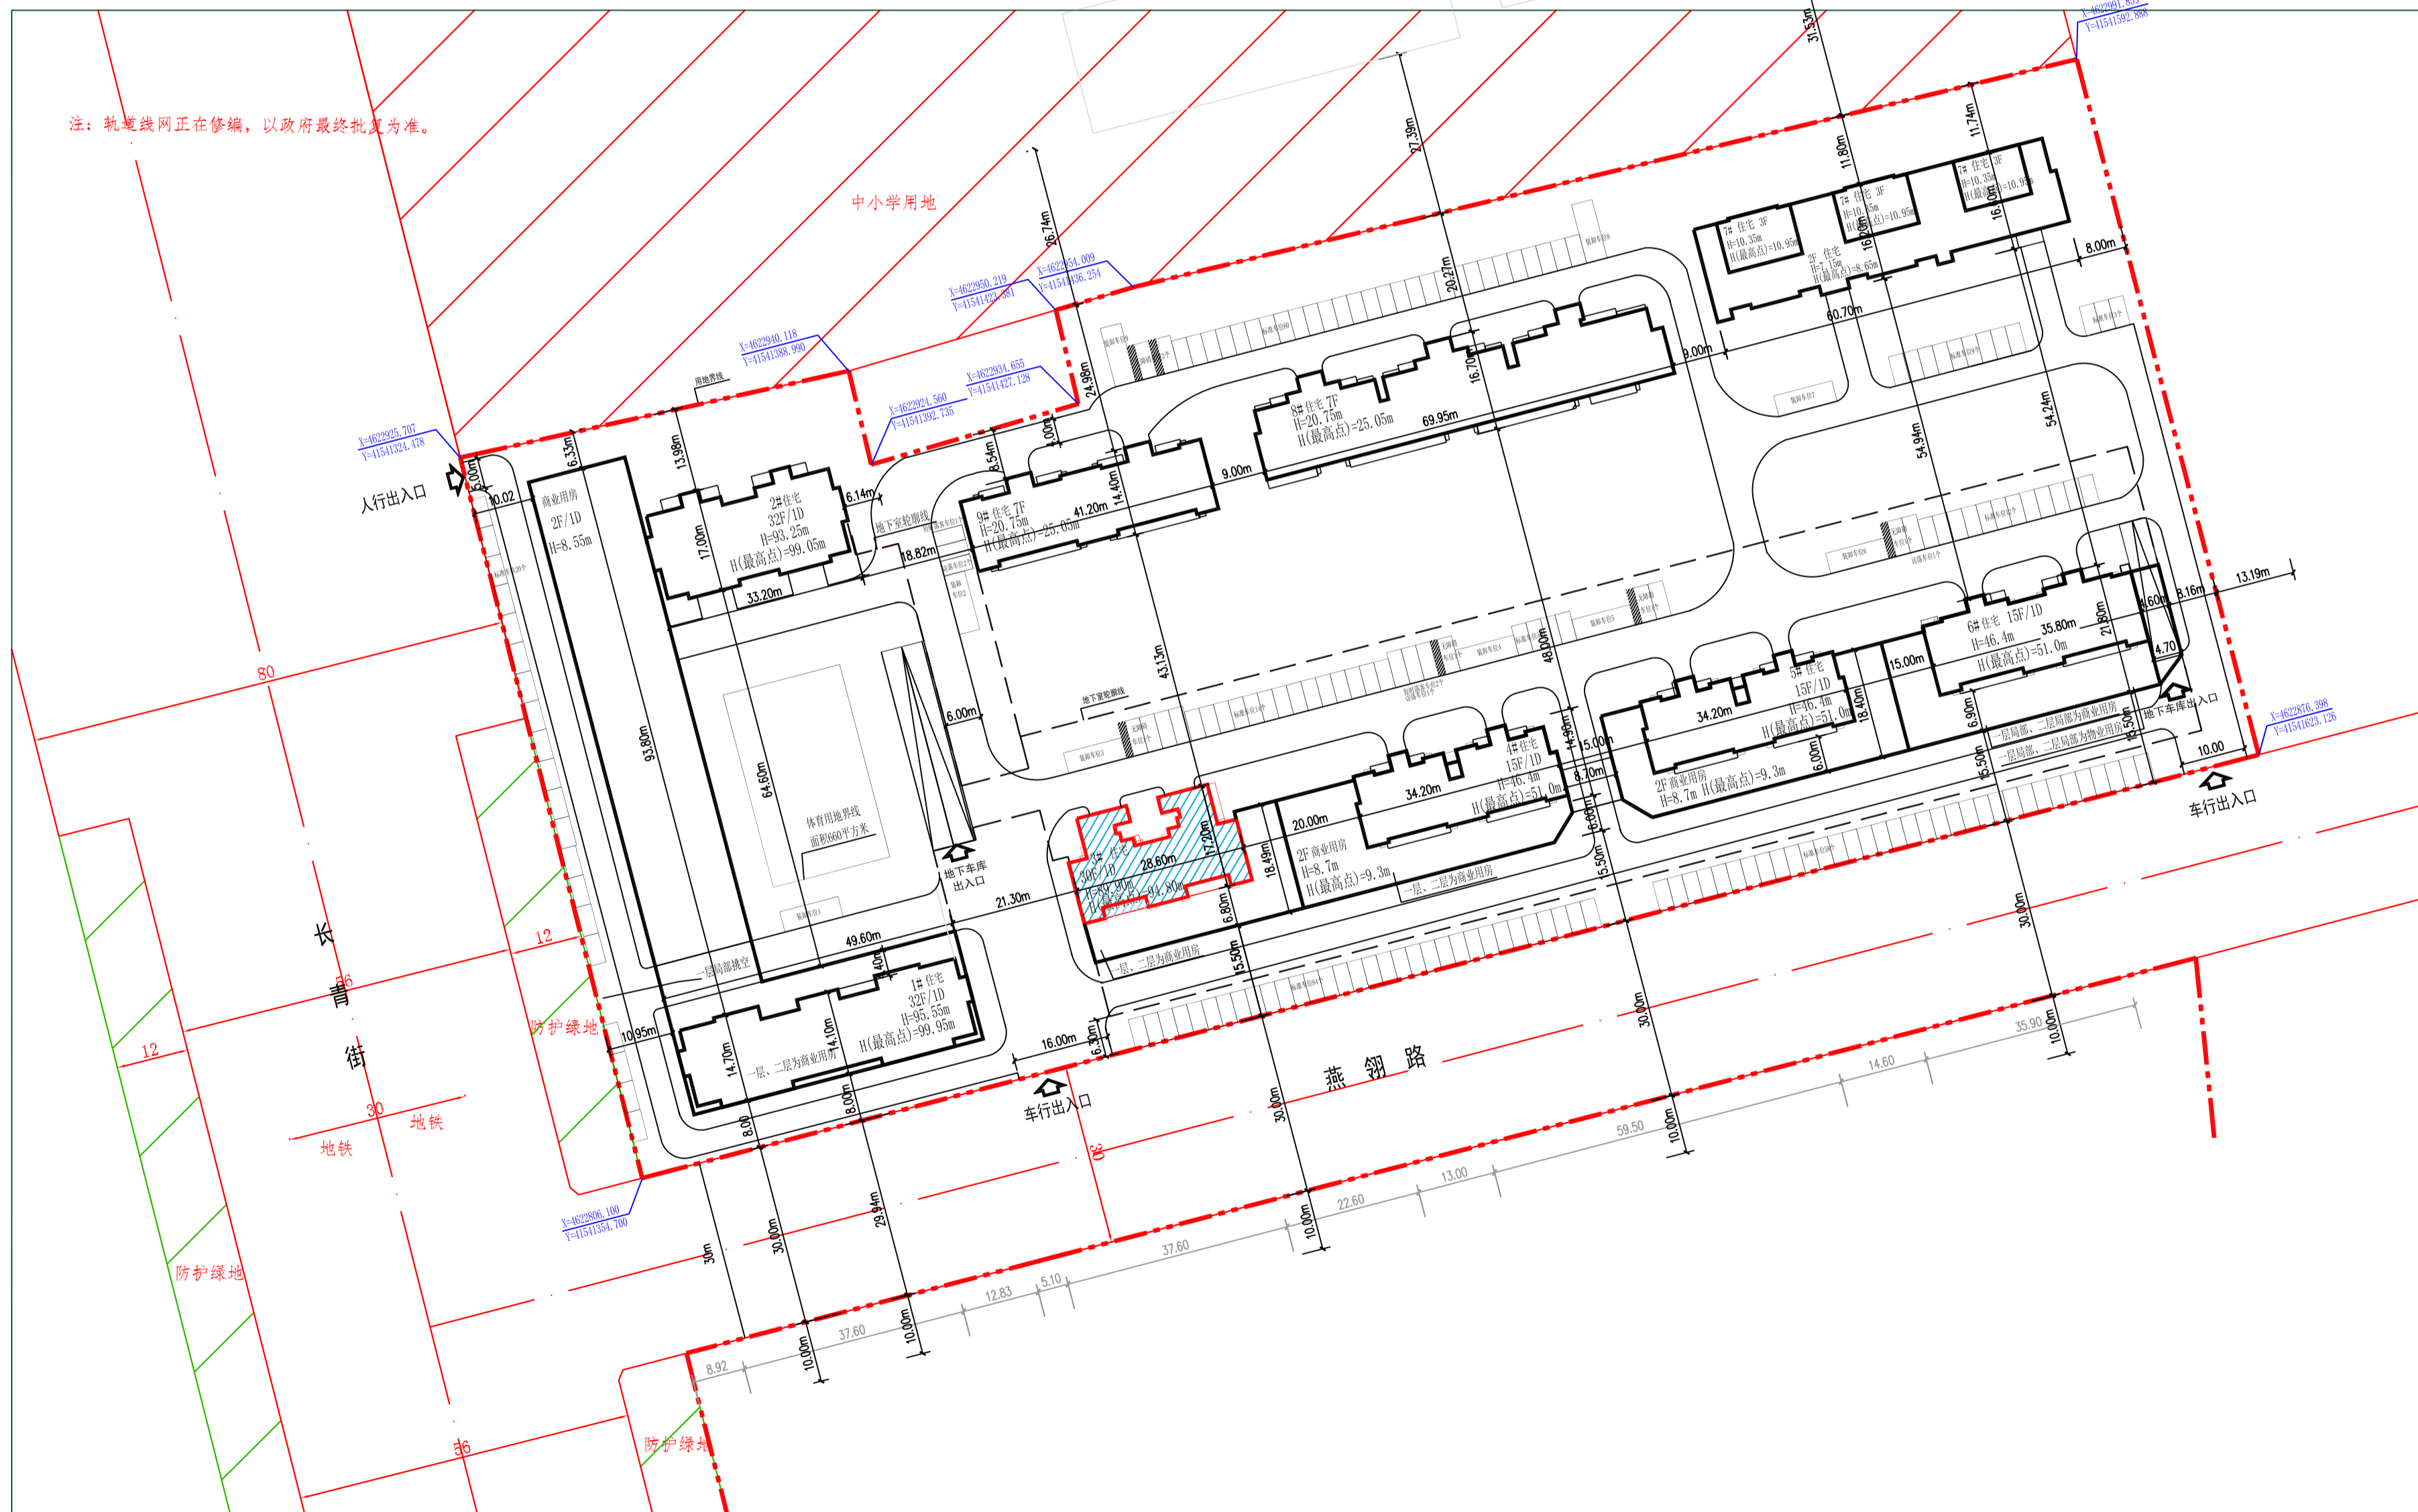


沈阳市建设工程规划许可（变更）批后公告牌

建设工程规划许可证附图（变更）

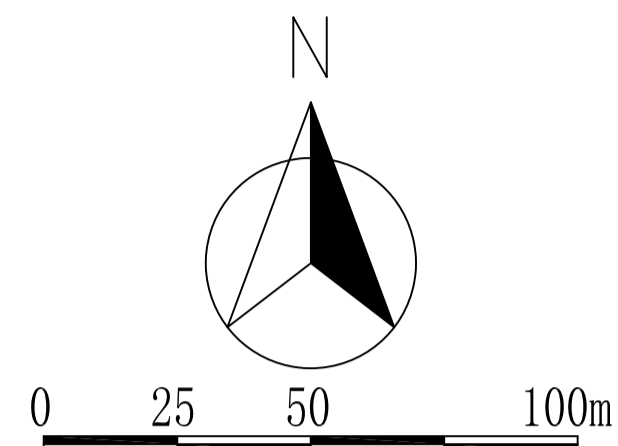

公告信息

沈阳正大桃花源房地产开发有限公司位于沈阳市浑南区长青南街25号的居住、商业项目规划许可（变更）批后公告

建设工程规划许可证号：浑南建证附更字2024年0004号

发证日期：2024.2.4

项目名称：居住、商业

建设位置：沈阳市浑南区长青南街25号

建设单位：沈阳正大桃花源房地产开发有限公司

公告期限：发证日期起至规划核实合格止

联系电话：沈阳市自然资源局, 024-24222956

沈阳正大桃花源房地产开发有限公司, 13940400330

联系地址：沈阳市浑南区全运路109号(创新天地H座9楼)沈阳市自然资源局浑南分局审批科, 邮编:110179

沈阳正大桃花源房地产开发有限公司
沈阳市自然资源局 监制
2024年2月27日

建设工程规划许可证

建设工程规划许可内容变更通知书	
受理编号	2024000311 建设工程规划许可变更 1 号 证书编号：浑南建证附更字2024年0004号
建设单位	沈阳正大桃花源房地产开发有限公司
项目名称	沈阳正大桃花源房地产开发有限公司
建设位置	沈阳市浑南区长青南街25号
建设性质	居住、商业
建设规模	总建筑面积 10000.00 平方米
建设内容	住宅、商业、地下车库
变更原因	建设单位因设计变更，申请变更建设工程规划许可内容。
变更内容	1. 变更住宅楼高度为111.17米，地上建筑面积增加1000.00平方米，地下建筑面积增加500.00平方米。 2. 变更商业楼高度为35.00米，地上建筑面积增加500.00平方米，地下建筑面积增加200.00平方米。 3. 变更地下车库建筑面积为1100.00平方米。
变更日期	2024年2月4日
变更有效期	自发证之日起，有效期一年，期满后需重新申请。

鸟瞰图

