


# 沈阳市建设工程规划许可(变更)批后公告牌

## 公示信息

# 建设工程规划许可证附图(变更前后无变化)

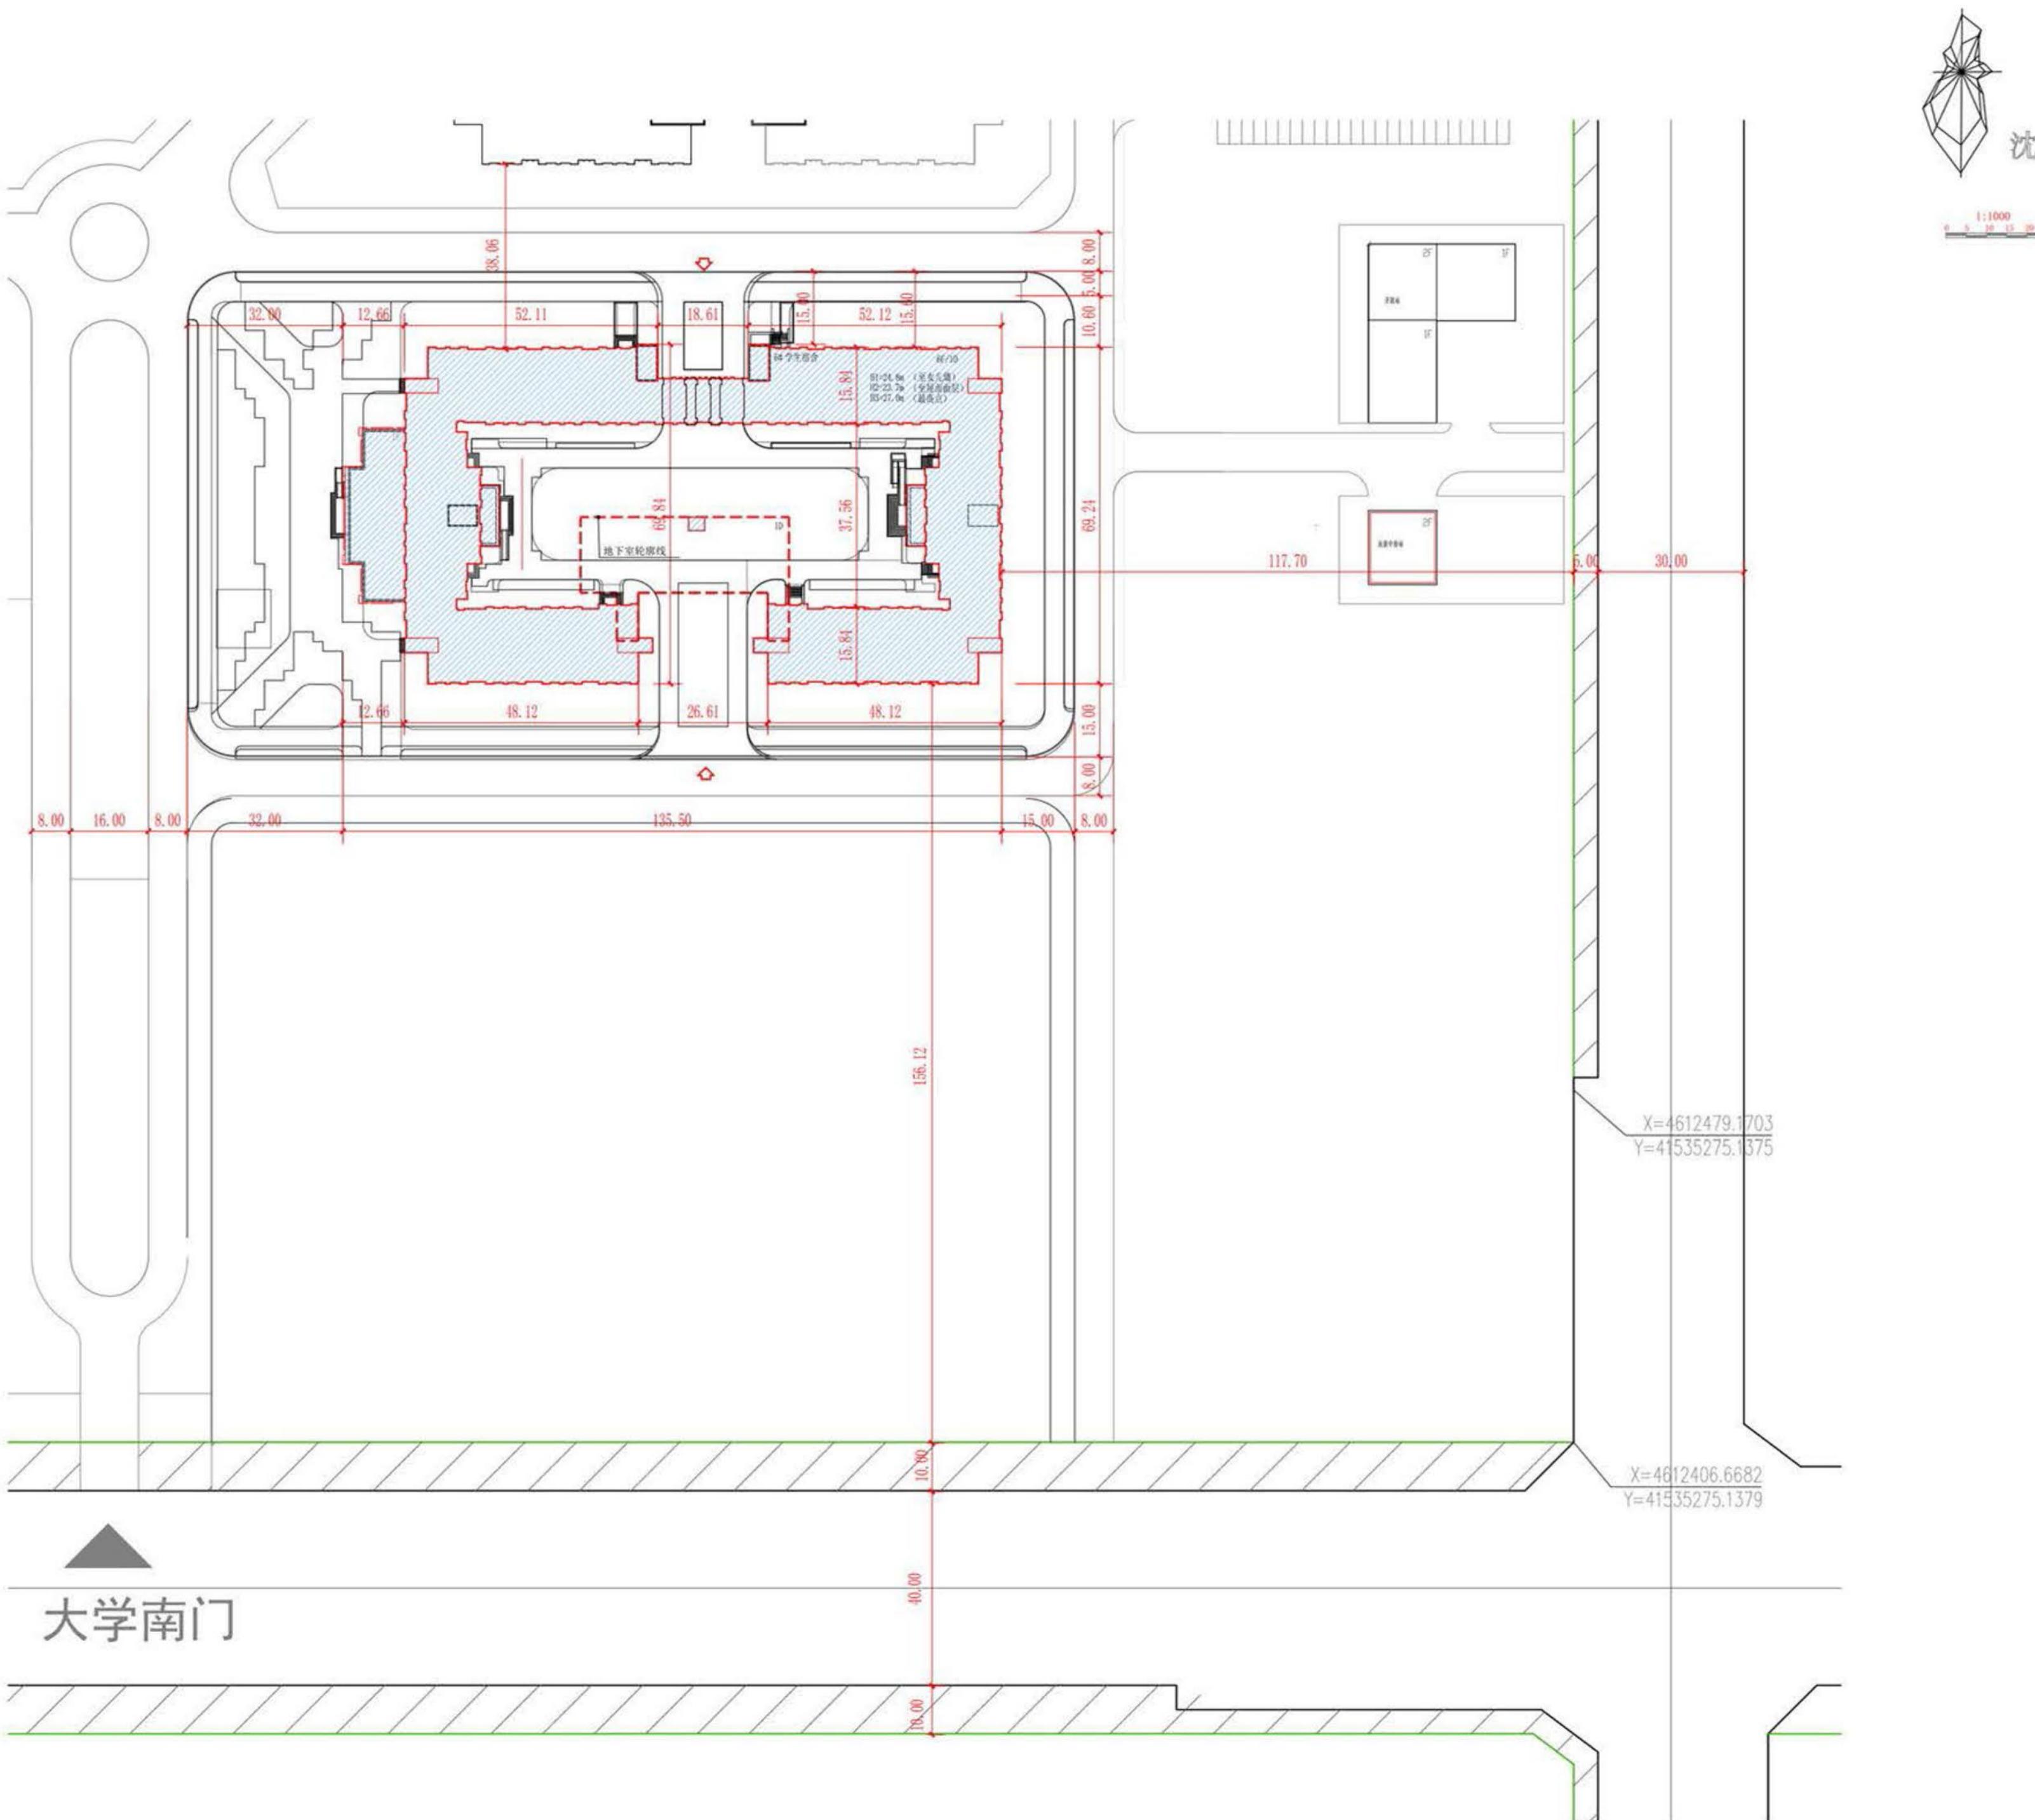

# 东北大学位于沈阳市浑南区火石桥村的东北大学浑南校区6号学生宿舍项目规划 许可(变更)批后公告

建设工程规划许可证号:浑南建证附更字2024年0005号

发证日期：2024.2.

项目名称:东北大学浑南校区6号学生宿舍项

建设位置:沈阳市浑南区浑南区火石桥村

建设单位:东北大

公告期限:发证日期起至规划核实合格止

联系电话:沈阳市自然资源局, 024-24222956

东北大学, 024-83681193

联系地址:沈阳市浑南区全运路109号(创新天地H座9楼)沈阳市自然资源局浑南分局审批科  
邮编:110179

东北大学  
沈阳市自然资源局 监制  
2024年2月27日

## 建设工程规划许可证

建设工程规划许可证内容变更通知书												
受理编号：202400320 建筑许可变更 第1卷 证书编号：浑南建证附更字2024年0005号												
建设单位		东北大学										
项目名称		东北大学浑南校区6号学生宿舍										
项目地址		浑南区火石桥村										
工程性质		新建				建筑性质		教育				
规划概要												
地块编号	用地性质	用地面积(m <sup>2</sup> )	本次容积率	综合容积率	建筑高度(m)	建筑限高(m)	本次绿地率(%)	综合绿地率(%)	本次商业比(%)	综合商业比(%)	本次建筑密度(%)	综合建筑密度(%)
1	教育科研用地(A3)	/	/	/	/	/	/	/	/	/	/	
建筑栋号	建筑用途	地上层数	地下层数	建筑面积(m <sup>2</sup> )			建筑造型		备注			
				地上	地下	计容面积	总面积	色彩				材质
审定意见	根据《建设用地规划许可证》（地字第210112201200102号）、《国有土地使用证》（东陵国用（2012）第02630号）、辽宁省城市建筑设计院出具的设计文件和建设单位申请，经研究，原则同意对《建设工程规划许可证》（建字第210112202200046号）批准的部分内容进行变更，具体如下： 1、1#楼建筑外立面调整； 2、其它审定内容不变。											
公共配建/备注												
其他要求												
停车配建	停车位共计 个：其中地上 个；地下 个；											
附件												
	1.《建设工程规划许可证》自发出之日起，有效期一年；期满需要延期的，应当在有效期满三十日内办理延期手续，延期批准后延期期限不超过一年，延期只能进行一次；有效期内办理下阶段手续，逾期自行作废。											
	 沈阳市自然资源局 行政审批专用章 (6) 2024年02月04日											

