


沈阳市建设工程(市政)规划许可批前公示板

室外管线规划方案总平面图

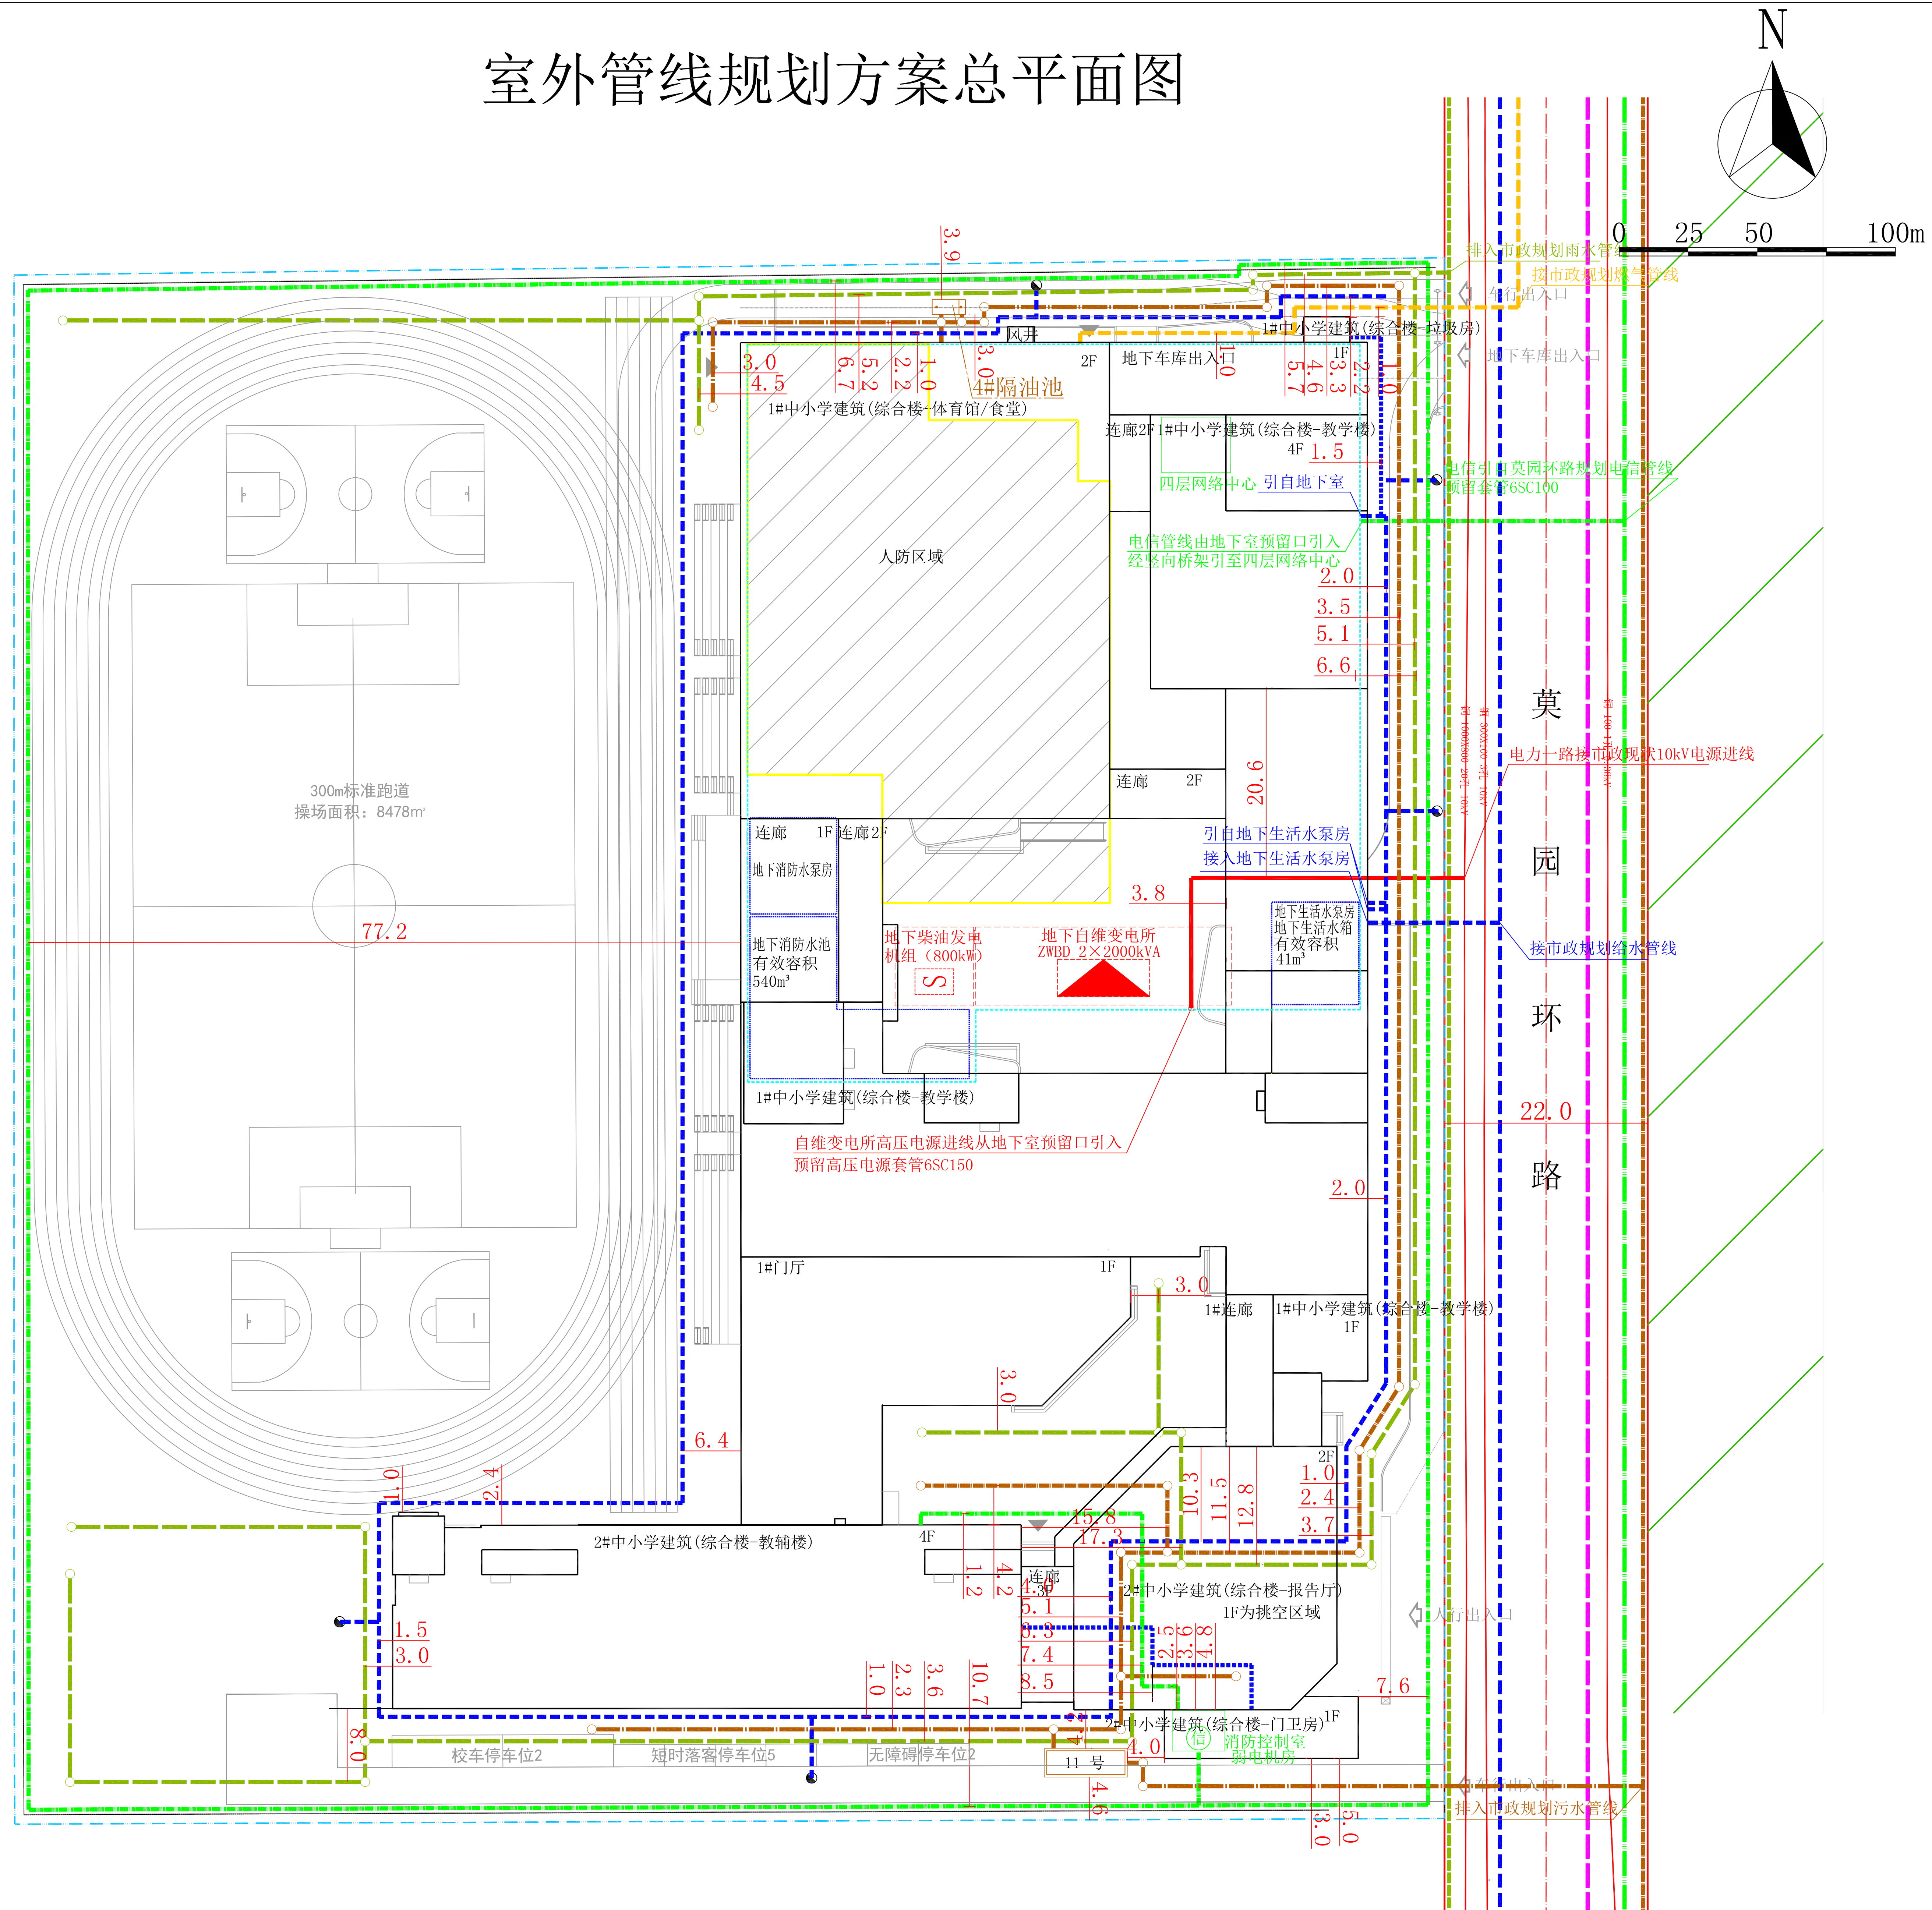

公示信息

沈阳市浑南区教育局的沈阳浑南科技城创新第一小学项目综合管网规划许可批前公示

沈阳市浑南区教育局的沈阳浑南科技城创新第一小学项目室外管线工程，项目位于浑南区浑南区莫子山路7号。建设单位现已委托设计单位按照相关技术标准和规范完成建设工程规划设计方案，现予以公示并公开征求意见。

1、公示及收集意见日期：2024年3月5日—2024年3月13日（7个工作日）

2、利害关系人可在公示有效期内通过以下途径咨询或提出意见：

①咨询电话：审批部门：沈阳市自然资源局，024-83961873；

建设单位：沈阳市浑南区教育局，024-24823403；

设计单位：沈阳市规划设计研究院有限公司，024-24233086；

②信函请邮寄至：沈阳市浑南区全运路109号（创新天地H座9楼）沈阳市自然资源局浑南分局审批科 邮编：110167。

③电子邮箱：hnspek-zrzyj@shenyang.gov.cn。

3、反馈意见请注明联系人真实姓名、电话、地址等信息；如因信息不完整或不真实导致无法核对相关情况的，视为无效意见。

4、本方案涉及的利害关系人依法享有陈述、申辩以及申请听证等权利，逾期未申请则视为放弃上述权利。

沈阳市自然资源局
2024年3月5日

规划方案主要内容

本规划方案包含用地红线内给水、排水、电力、电信、燃气工程等5个专业，市政管线及附属建（构）物主要内容见下表：

专业	市政管线接驳点	附属建（构）筑物
给水工程	给水水源由东侧莫园路市政现状给水管线供给。	在1#楼中小学建筑（综合楼-教学楼）东侧地下设备用房内规划生活水泵房1座。不计容；在1#楼中小学建筑（综合楼-教学楼）西侧地下设备用房内设置有效容积为540m³消防水池1座。不计容。
排水工程	规划区东侧莫园路规划污水管道，作为沈阳浑南科技城创新第一小学项目污水出口。规划区东侧莫园路规划雨水管道，作为沈阳浑南科技城创新第一小学雨水出口。	规划钢砼化粪池1座；隔油池1座。
电力工程	规划区10kV线路引自东侧莫园路市政现状电力线。	规划地下自维变电所1座，地下柴油机组1座。
电信工程	电话、宽带网、有线电视用户线均引自东侧莫园路市政规划电信管线。	在1#楼中小学建筑（综合楼-教学楼）北侧4层设网络中心。
燃气工程	市政燃气引自东侧莫园路市政规划燃气管线。	该规划区不设置中压转低压燃气设施用地。

图 例	
现状污水管线	规划给水管线
现状雨水管线	规划污水管线
现状电力杆线	规划雨水管线
道路红线	规划电力管线
规划范围	规划电信管线
楼层表示	规划供热管线
地下室边界	规划低压燃气管线
电信设施用房	消火栓
开闭站	钢砼化粪池
地上箱变	隔油池