


沈阳市建设工程规划许可批后公告牌

建设工程规划许可证附图

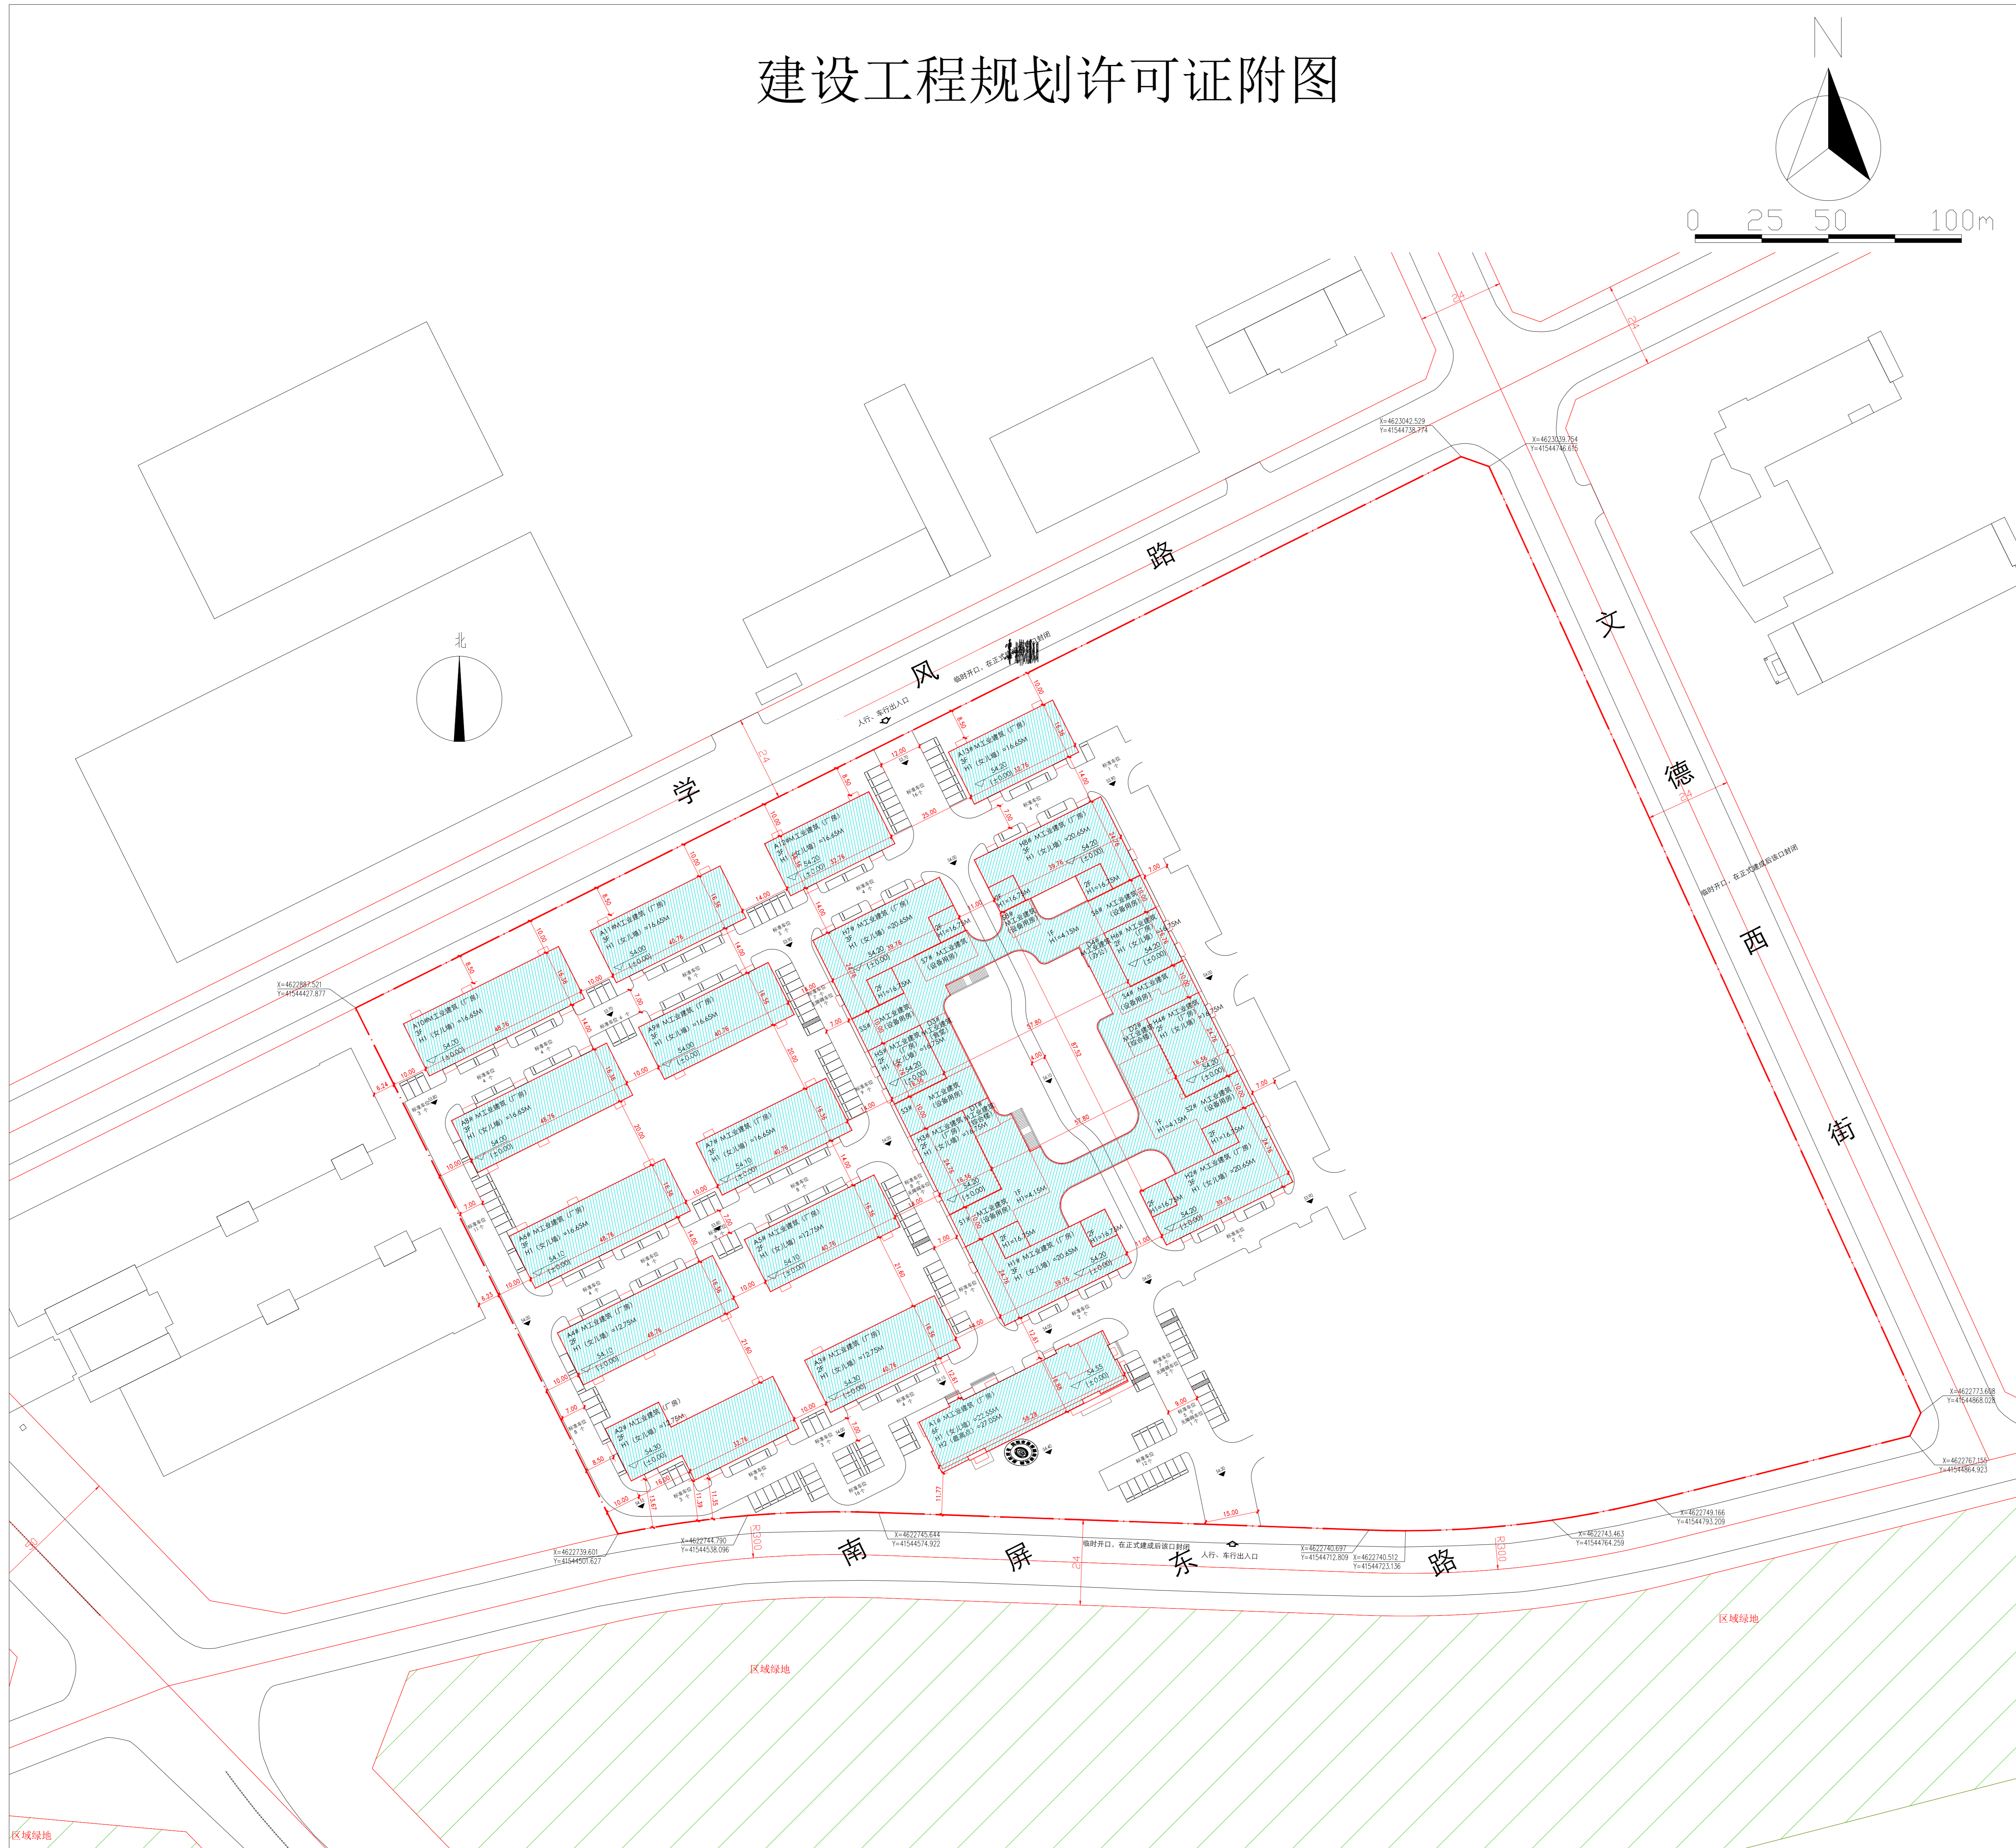

公告信息

沈阳鹏禄美悦商业房地产开发有限公司位于浑南区文德西街6号的亚羽奥(浑南)科创智造港项目(一期)规划许可批后公告

建设工程规划许可证号: 建字第2101122024GG0010415号

发证日期: 2024年3月15日

项目名称: 亚羽奥(浑南)科创智造港项目(一期)

建设位置: 浑南区文德西街6号

联系电话: 沈阳市自然资源局, 024-24222956

沈阳鹏禄美悦商业房地产开发有限公司, 13940557568

联系地址: 沈阳市浑南区全运路109号(创新天地H座9楼)沈阳市自然资源局浑南分局审批科

公告期限: 发证日期起至规划核实合格止

沈阳鹏禄美悦商业房地产开发有限公司

沈阳市自然资源局 监制

2024年3月18日

建设工程规划许可证

中华人民共和国	
建设工程规划许可证	
证字第	2101122024GG0010415
根据《中华人民共和国土地管理法》《中华人民共和国城乡规划法》和国家有关规定, 经审核, 本建设工程符合国土空间规划和用途管制要求, 颁发此证。	
发证机关	沈阳市自然资源局
日期	2024年3月15日

NO.	
建设单位(个人)	沈阳鹏禄美悦商业房地产开发有限公司
建设项目名称	亚羽奥(浑南)科创智造港项目(一期)
建设位置	浑南区文德西街6号
建设规模	42433.00平方米
附图及附件名称	建设工程规划许可证附图、附件

遵守事项

- 本证是自然资源主管部门依法审核, 建设工程符合国土空间规划和用途管制要求的法律凭证。
- 未取得本证或未按本证规定进行建设的, 均属违法行为。
- 未经发证机关审核同意, 本证的各项规定不得擅自变更。
- 自然资源主管部门有权监督检查本证, 建设单位(个人)有法律责任。
- 本证所需附图及附件由发证机关依法确定, 与本证具有同等法律效力。

鸟瞰图

