


沈阳市建设工程规划许可批前公示板

规划设计方案总平面图

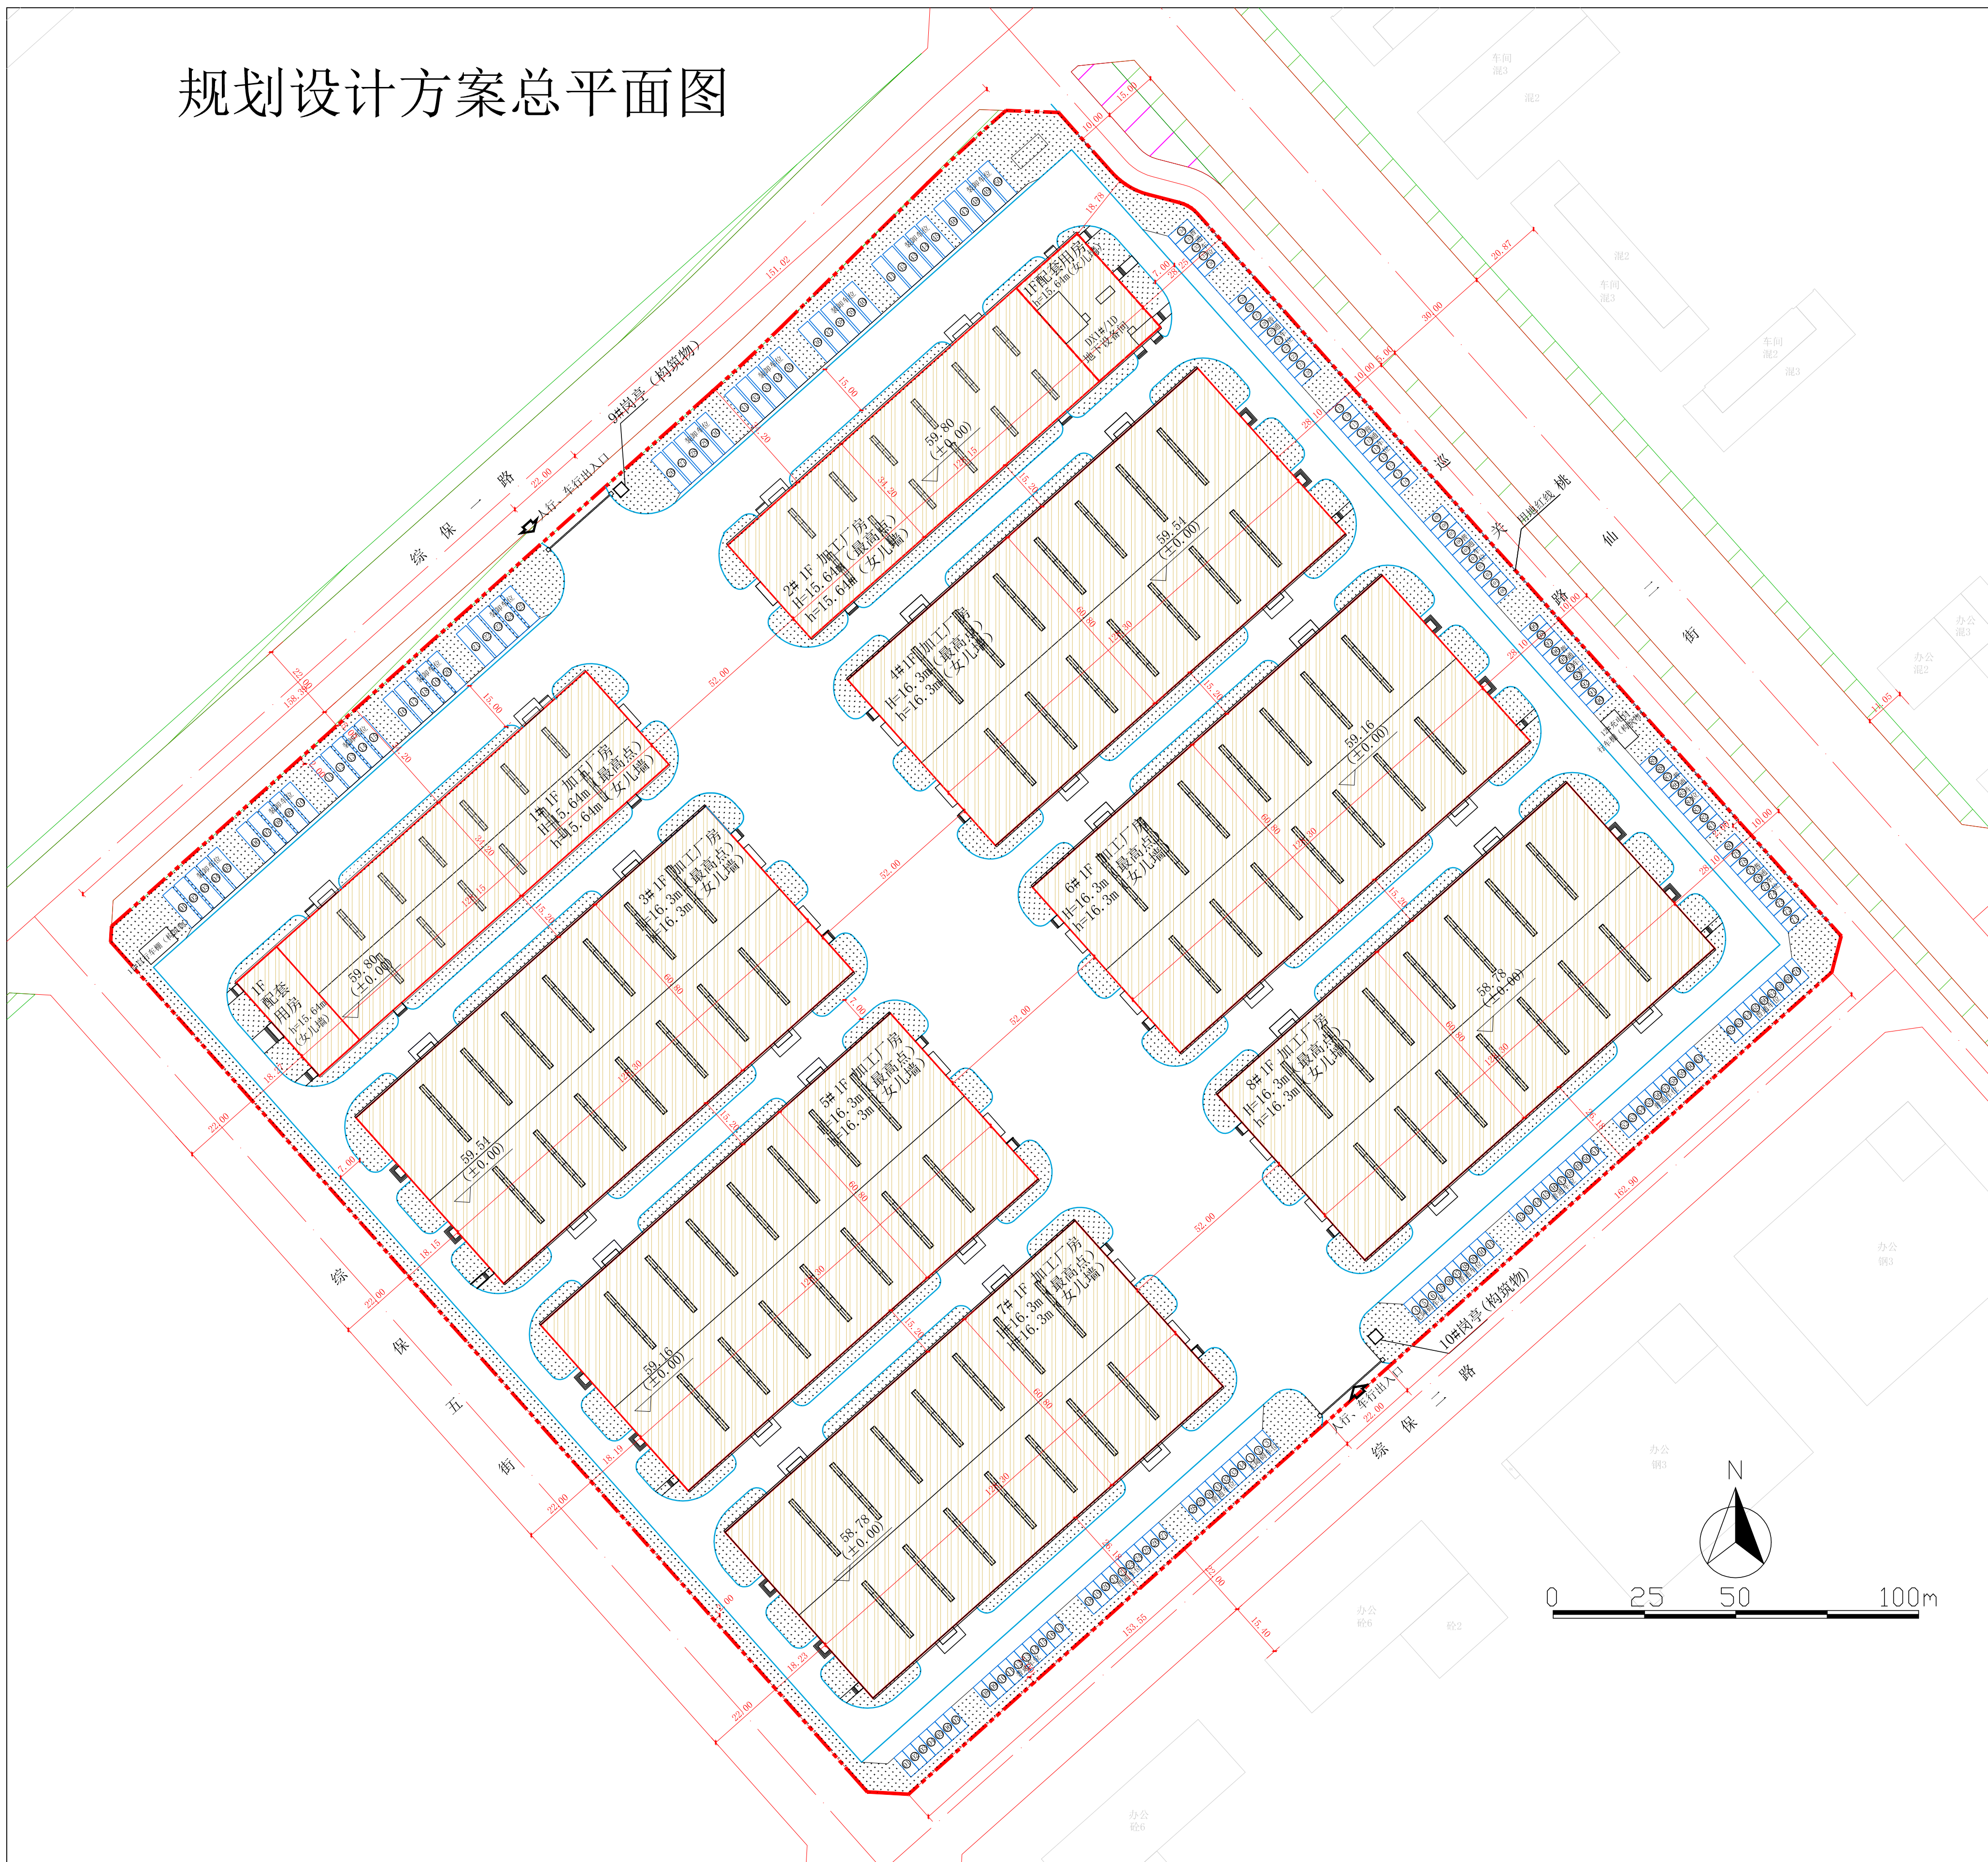

公示信息

沈阳交通建设发展有限公司位于浑南区古台南611号
沈阳临空经济区基础设施建设项目（一期）加工厂房项目（27#地块）
规划许可批前公示

沈阳交通建设发展有限公司开发的浑南区古台南611号沈阳临空经济区基础设施建设项目（一期）加工厂房项目（27#地块），规划用地性质为一类工业用地，面积为114220.44平方米。建设单位现已委托设计单位按照相关技术标准和规范完成建设工程规划设计方案，现予以公示并公开征求意见。

1、公示及收集意见日期：2024年4月15日——2024年4月23日（7个工作日）

2、利害关系人可在公示有效期内通过以下途径咨询或提出意见：

①咨询电话：审批部门：沈阳市自然资源局，024-24820973；

建设单位：沈阳交通建设发展有限公司，024-82613349；

设计单位：沈阳市规划设计研究院有限公司，024-23939377；

②信函请邮寄至：沈阳市浑南区全运路109号（创新天地II座9楼）沈阳市自然资源局浑南分局审批科（以邮戳日期为准）邮编：110167。

③电子邮箱：hnsbk-zrzyj@shenyang.gov.cn。

3、反馈意见请注明联系人真实姓名、电话、地址等信息；如因信息不完整或不真实导致无法核对相关情况的，视为无效意见。

4、本方案涉及的利害关系人依法享有陈述、申辩以及申请听证等权利，逾期未申请则视为放弃上述权利。

沈阳交通建设发展有限公司

沈阳市自然资源局

2024年4月15日

主要经济技术指标

建设项目经济技术指标统计表

建设日期：2024年4月14日					
名称（公章）	沈阳交通建设发展有限公司			名称（公章）	沈阳市规划设计研究院有限公司
建设单位	项目地址	联系人	周云龙	设计单位	资质等级（建筑）
开发资质证号	联系电话 13947524088			设计资质证号	甲级
建设用地面积（㎡）	114220.44	办公及生活服务设施占地面积（㎡）		0.00	行政办公比（%）
总建筑面积（㎡）	56850.22	地上（㎡）	56095.42	基底面积（㎡）	55909.3
计容建筑面积（㎡）	110939.90	地下（㎡）	754.8	绿地面积（㎡）	17121.64
总建筑面积	地上建筑面积（㎡）	56095.42	地上设备间建筑面积（㎡）	1398.36	地上停车位190个，其中标准停车位134个，无障碍停车位6个，大型装卸车位30个。（折算小型车位265个）
	地下建筑面积（㎡）	754.8	地下设备间建筑面积（㎡）	0	
	地上建筑层数	8	地上建筑层数	8	
	地下建筑层数	4	地下建筑层数	4	

注：请在办理建筑初步设计审定通知书及工程规划许可证时提供此表
1、计算建筑面积严格按照《建筑工程建筑面积计算规范》、《辽宁省住宅与公用建筑容积率计算管理规定》（辽住建[2011]71号）、《民用建筑设计通则》等填写；
2、半地下室、地下商业建筑面积计入容积率。

鸟瞰图

