
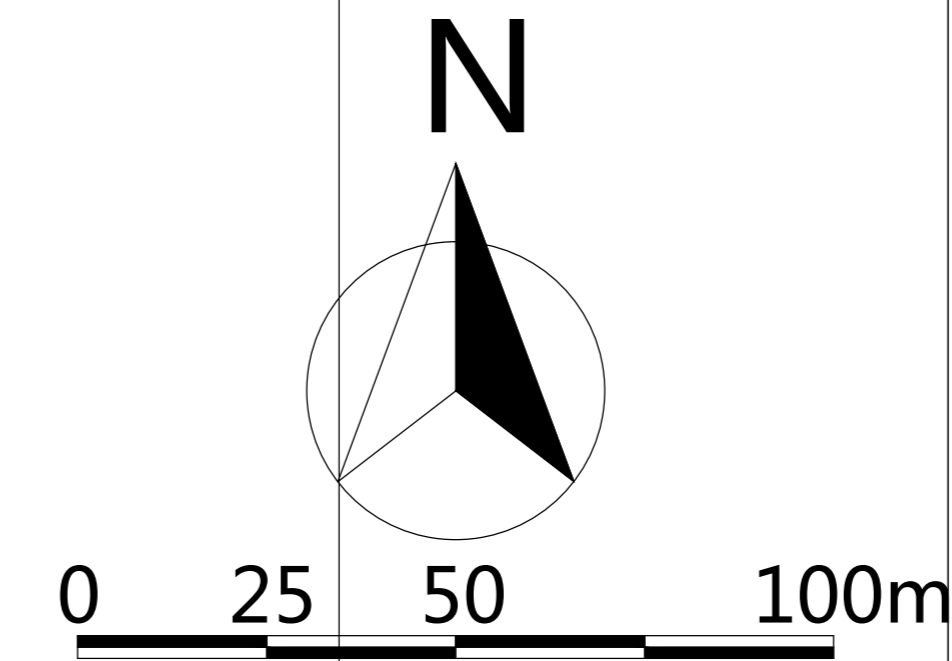


沈阳市建设工程规划许可批后公告牌

建设工程规划许可证附图

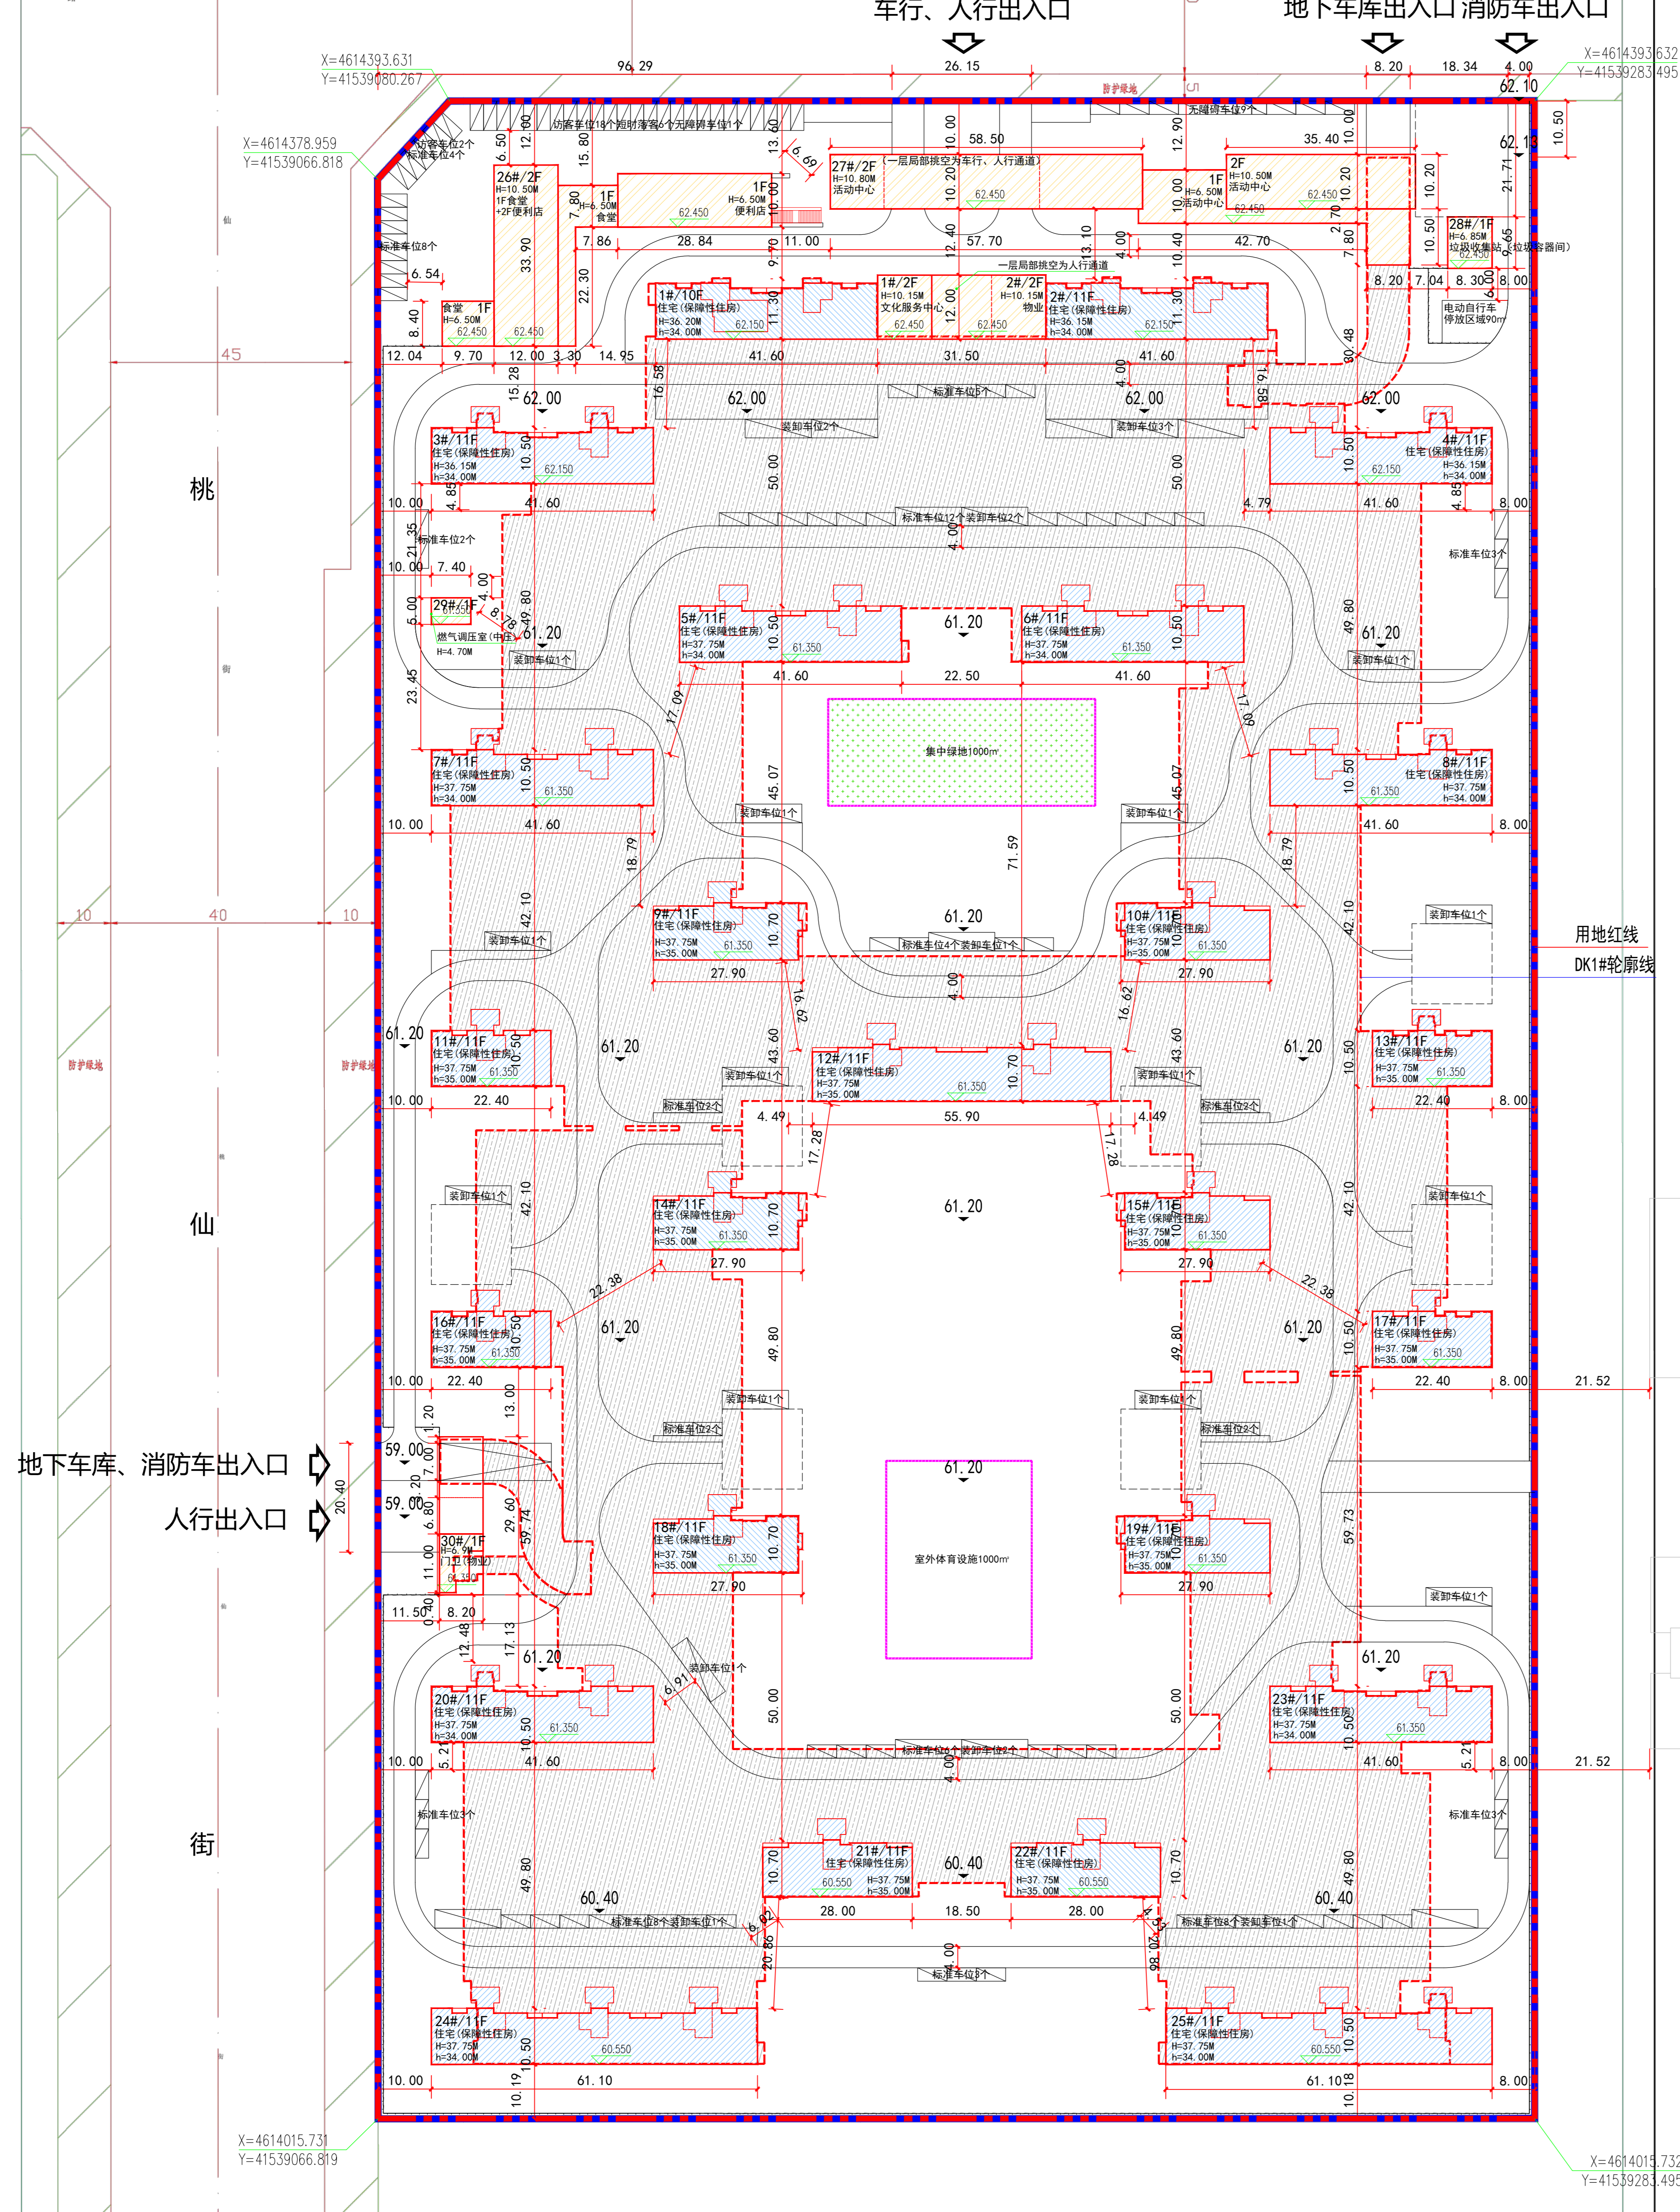

公告信息

中国科学院沈阳自动化研究所位于沈阳市浑南区新运河路5号的
中国科学院沈阳自动化研究所保障性住房项目批后公告

建设工程规划许可证号：建字第2101122024G0020418号
发证日期：2024.04.19

项目名称：中国科学院沈阳自动化研究所保障性住房项目
建设位置：沈阳市浑南区新运河路5号

建设单位：中国科学院沈阳自动化研究所
联系电话：沈阳市自然资源局, 024-24222956

中国科学院沈阳自动化研究所, 024-23978521

联系地址：沈阳市浑南区全运路109号（创新天地H座9楼）沈阳市自然资源局浑南分局审批科（以邮戳日期为准），邮编：100179

公告期限：发证日期起至规划核实合格止

中国科学院沈阳自动化研究所
沈阳市自然资源局 监制
2024年4月24日

建设工程规划许可证

中华人民共和国	
建设工程规划许可证	
证字第 2101122024G0020418 号	
根据《中华人民共和国土地管理法》《中华人民共和国城乡规划法》和国家有关规定，经审核，本建设工程符合国土空间规划和用途管制要求，颁发此证。	
发证机关	沈阳市自然资源局
日期	2024年4月19日

建设单位(个人)	中国科学院沈阳自动化研究所
建设项目名称	中国科学院沈阳自动化研究所保障性住房项目
建设位置	沈阳市浑南区新运河路5号
建设规模	118000.00平方米
附图及附件名称	本证附图包括：《建设工程规划许可证》、原文、修改单。

遵守事项

- 一、本证是自然资源主管部门依法审核、建设工程符合国土空间规划和用途管制要求的法律凭证。
- 二、未取得本证或不按本证规定进行建设的，均属违法行为。
- 三、未经发证机关审核同意，本证的各项规定不得随意变更。
- 四、自然资源主管部门依法监督检查本证、建设单位(个人)有法律责任。
- 五、本证所需附图及附件由发证机关依法确定，与本证具有同等法律效力。

鸟瞰图

