


沈阳市建设工程规划许可批后公告牌

建设工程规划许可证附图

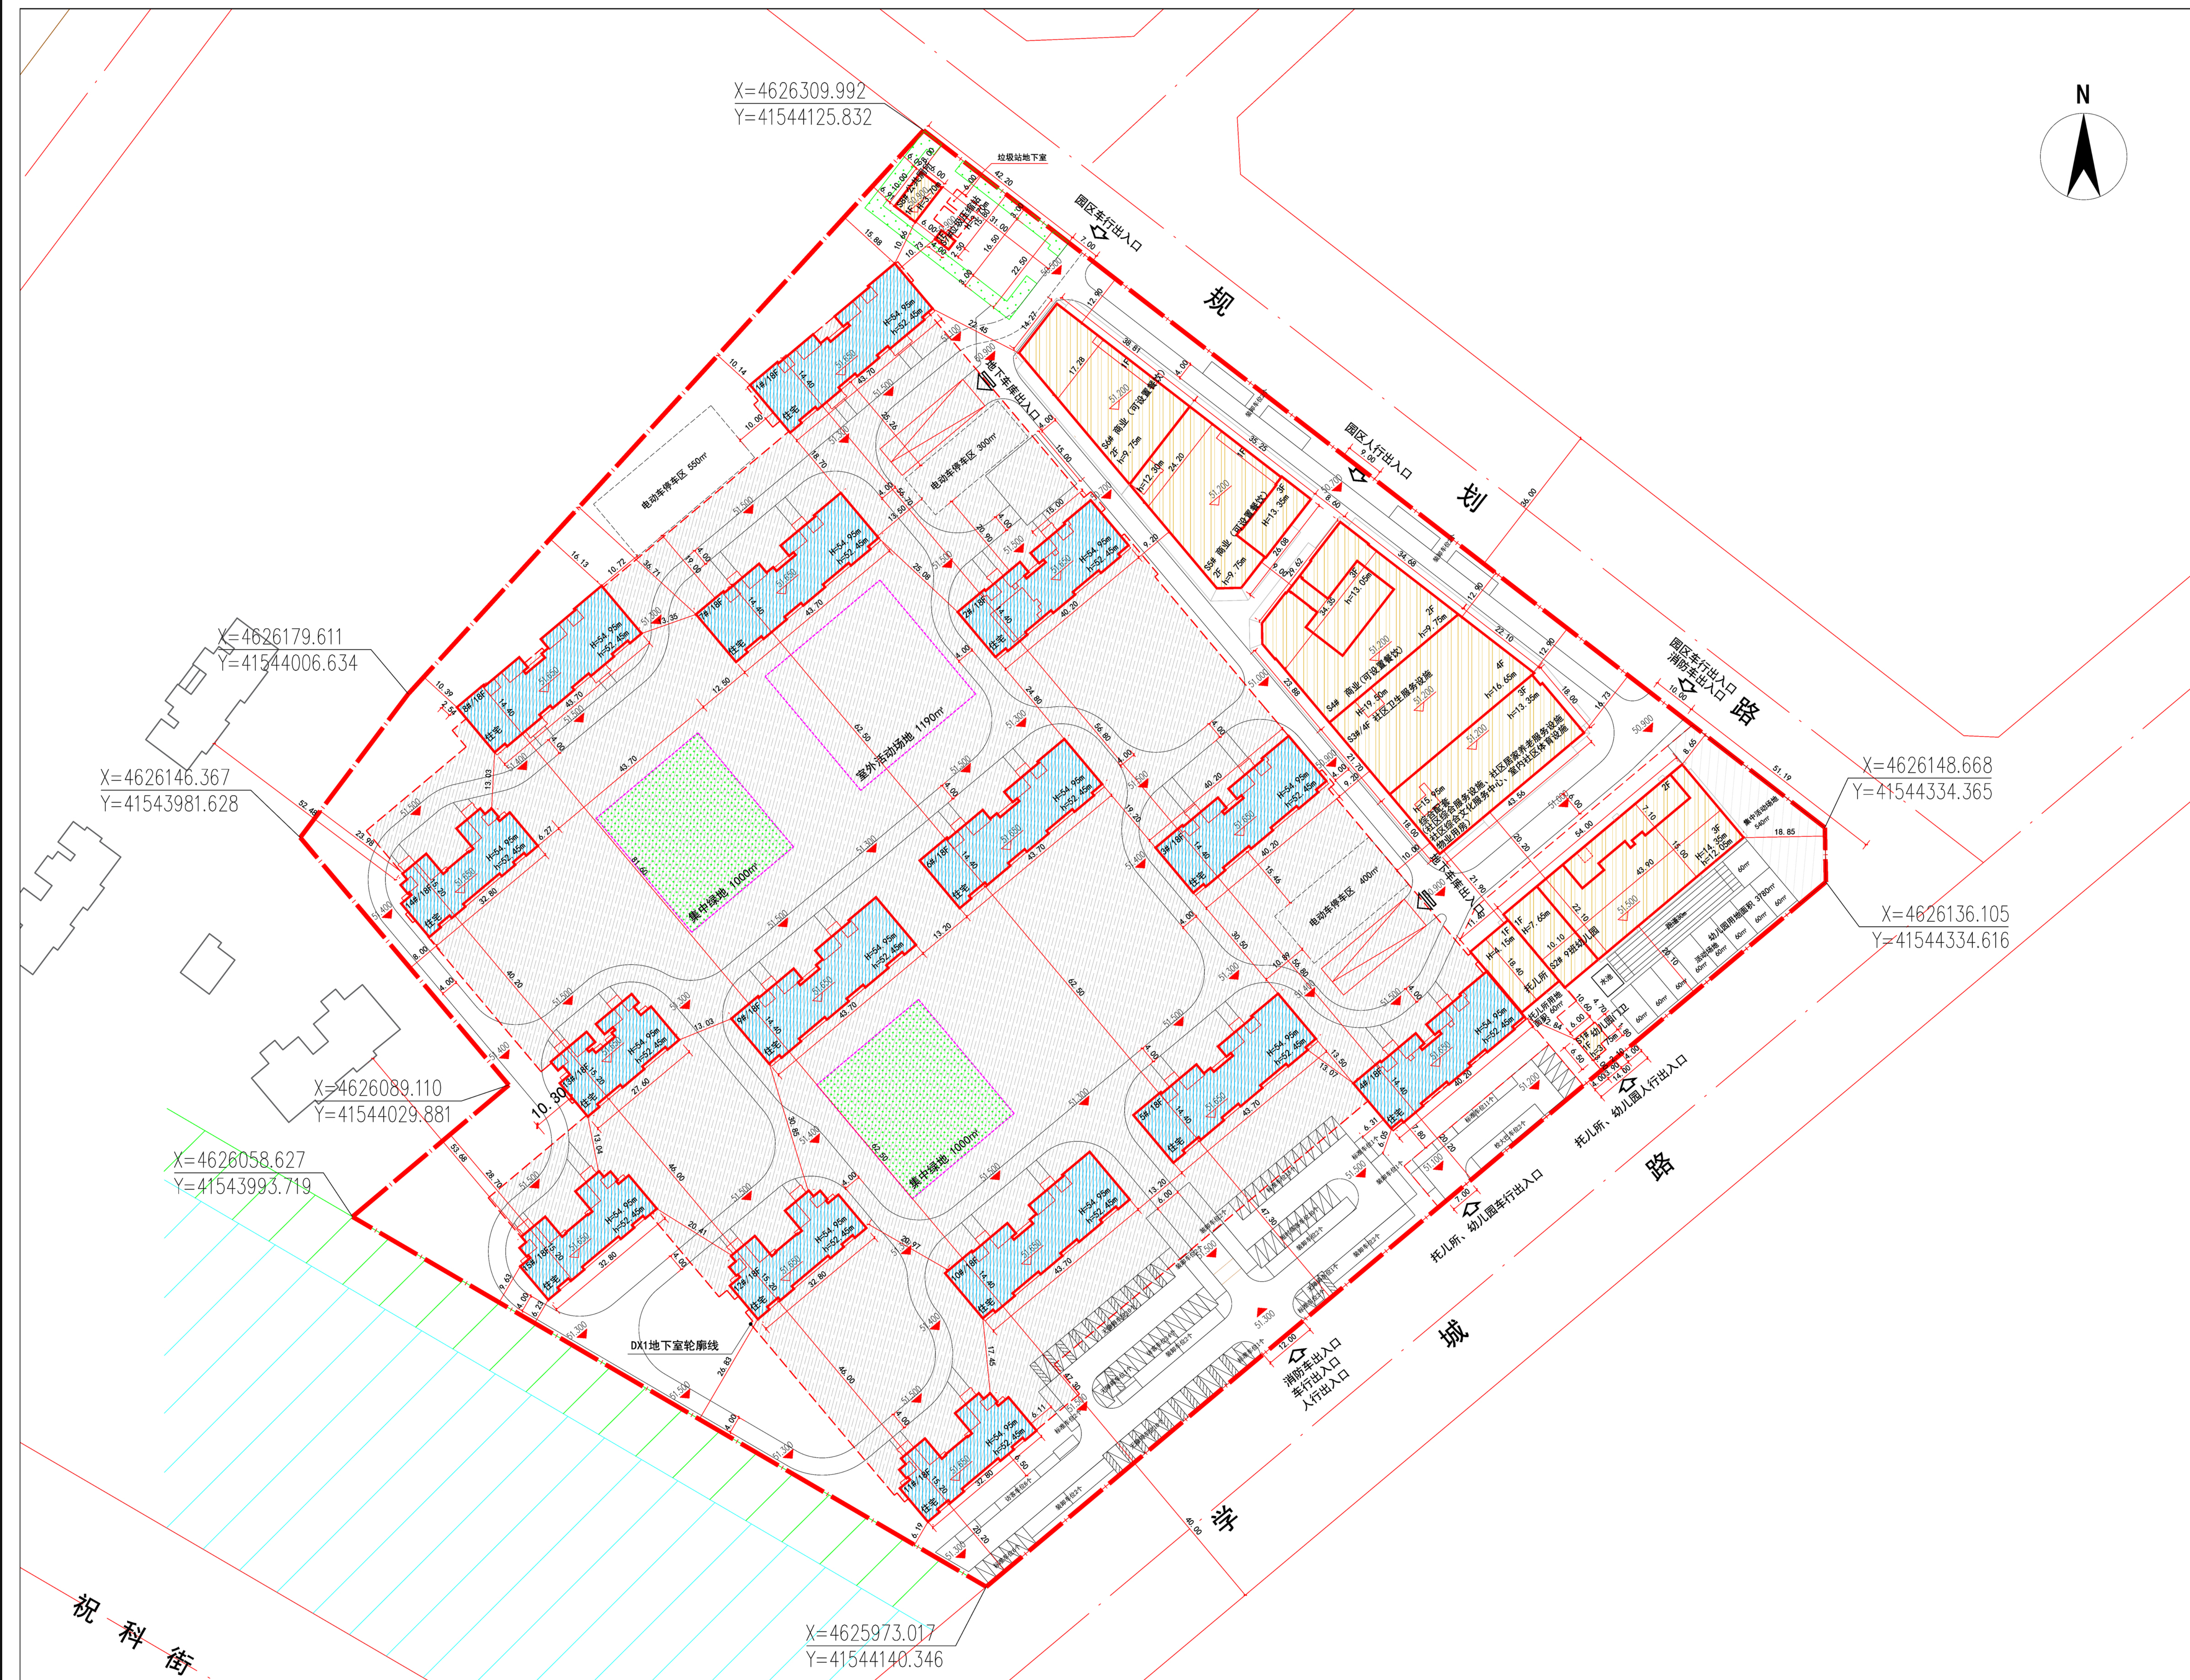

公告信息

沈阳万润新城建设发展有限公司位于沈阳市浑南区学城路36号的
HN-21018号祝科街东学城路北-1地块建设项目规划许可批后公告

建设工程规划许可证号：建字第2101122024GG0024437号
发证日期：2024.04.26
项目名称：HN-21018号祝科街东学城路北-1地块建设项目
建设位置：沈阳市浑南区学城路36号
建设单位：沈阳万润新城建设发展有限公司
联系电话：沈阳市自然资源局, 024-24222956
沈阳万润新城建设发展有限公司, 024-31682383
联系地址：沈阳市浑南区全运路109号（创新天地H座9楼）沈阳市自然资源局浑南分局审批科（以邮戳日期为准），邮编：100179
公告期限：发证日起至规划核实合格止

沈阳万润新城建设发展有限公司
沈阳市自然资源局 监制
2024年5月6日

建设工程规划许可证

中华人民共和国	
建设工程规划许可证	
建字第 2101122024GG0024437 号	
根据《中华人民共和国土地管理法》《中华人民共和国城乡规划法》和国家有关规定，经审核，本建设工程符合国土空间规划和用途管制要求，颁发此证。	
发证机关	沈阳市自然资源局
日期	2024.04.26

NO.	
建设单位(个人)	沈阳万润新城建设发展有限公司
建设项目名称	HN-21018号祝科街东学城路北-1地块建设项目
建设位置	浑南区学城路36号
建设规模	191732.30平方米
附图及附件名称	
本通知书附图一份（加盖审验专用章），原文一律有效。	
遵守事项	
一、本证是自然资源主管部门依法审核，建设工程符合国土空间规划和用途管制的法律凭证。 二、未取得本证或不按本证规定进行建设的，均属违法行为。 三、未经发证机关审核同意，本证的各项规定不得随意变更。 四、自然资源主管部门依法有权查验本证，建设单位(个人)有责任提交查验。 五、本证所需附图及附件由发证机关依法确定，与本证具有同等法律效力。	

鸟瞰图

