

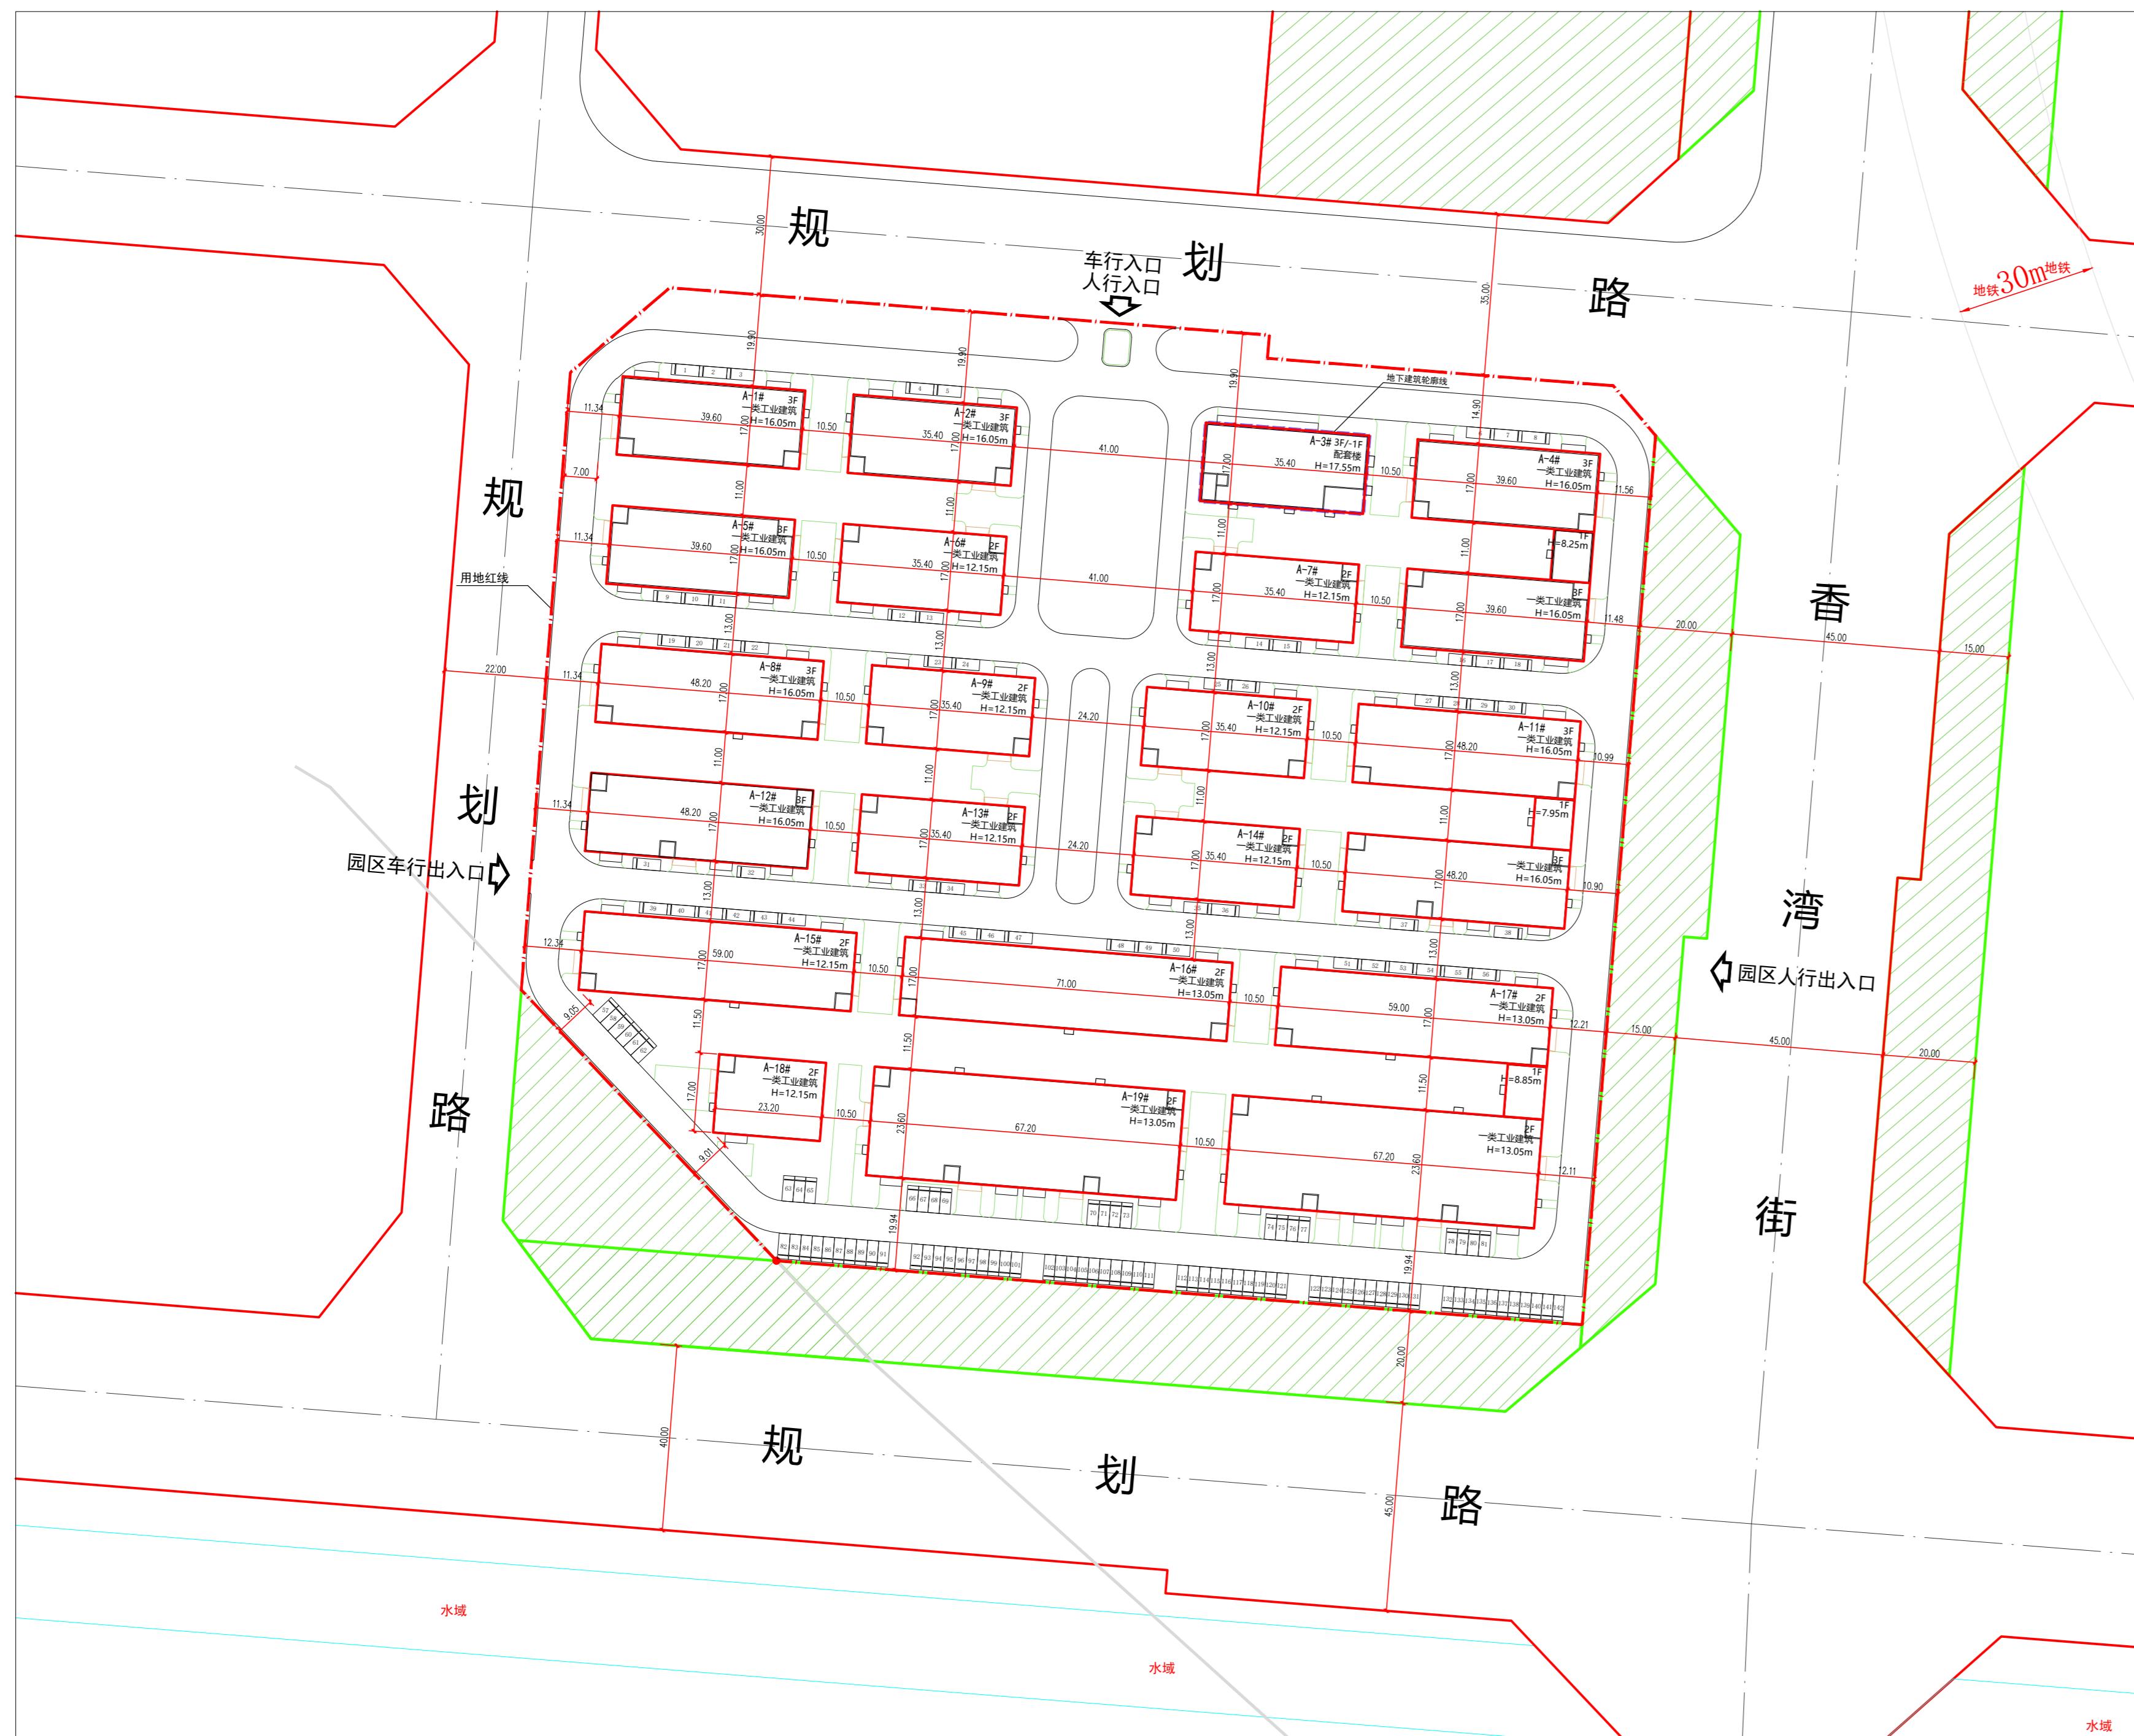


沈阳市建设工程规划许可变更批前公示板

变更前总平面图

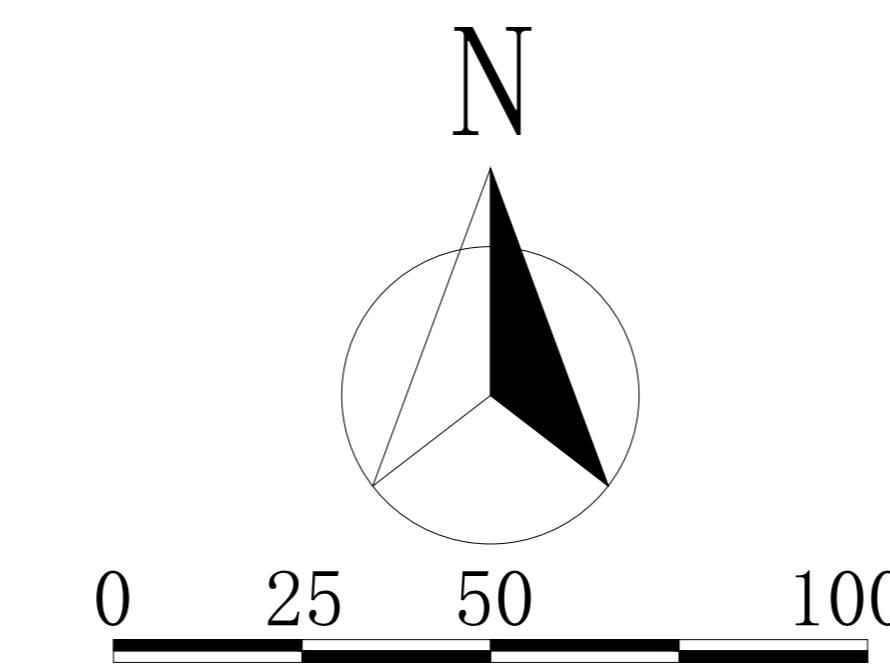

变更后总平面图

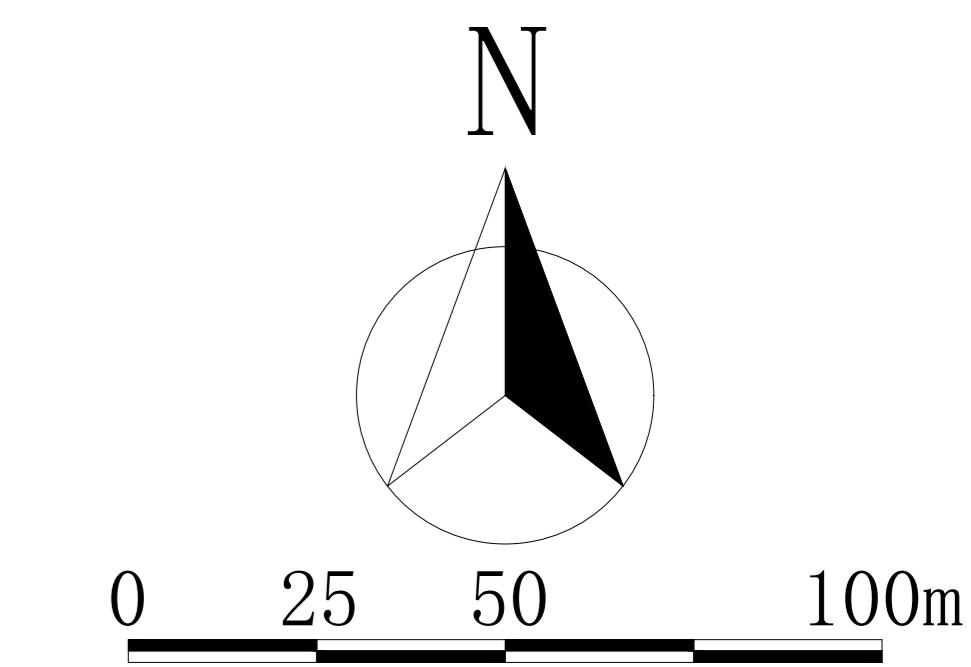

公示信息

沈阳均和产业开发建设有限公司工业（香湾街-1）项目规划变更批前公示

- 1、公示及收集意见日期：2024年5月7日--2024年5月14日（7个工作日）

2、利害关系人可在公示有效期内通过以下途径咨询或提出意见：

①咨询电话：审批部门：沈阳市自然资源局和平分局，024-31912705；
建设单位：沈阳市沈阳均和产业开发建设有限公司，024-23417999；
设计单位：上海贝昱建筑规划设计有限公司，021-55808950；

②信函请邮寄至：沈阳市和平区嘉兴街7号（注明：“规划公示”）（以邮戳日期为准）

③电子邮箱：hpfjspk-zrzyj@shenyang.gov.cn（注明：“规划公示”）

沈阳市自然资源局和平分
2024年5月7日

主要经济技术指标调整

调整前		调整后	
地上建筑面积	43017.04	地上建筑面积	43017.04
地下建筑面积	601.80	地下建筑面积	601.80
容积率	1.04	容积率	1.04
建筑密度	40.27%	建筑密度	40.27%
停车位	142	停车位	142
绿地率	7.70%	绿地率	15.0%
一类工业建筑	1916.12	一类工业建筑	1916.12
配套用房		配套用房	

调整后鸟瞰图

