

沈阳市建设工程规划许可批后公告牌

公告信息

沈阳地铁集团有限公司位于浑南区满堂街道的沈阳地铁1号线东延线工程满堂停车场项目批后公告

建设工程规划许可证号: 建字第2101122024GG0031414号
发证日期: 2024年5月8日

项目名称: 沈阳地铁1号线东延线工程满堂停车场



建设位置: 浑南区满堂街道

建设单位: 沈阳地铁集团有限公司

联系电话: 沈阳市自然资源局棋盘山分局, 17642059007
沈阳地铁集团有限公司, 17741351358

联系地址: 沈阳市浑南区森林路88号, 邮编: 110163
公告期限: 发证日期起至规划核验合格止

建设工程规划许可证附图

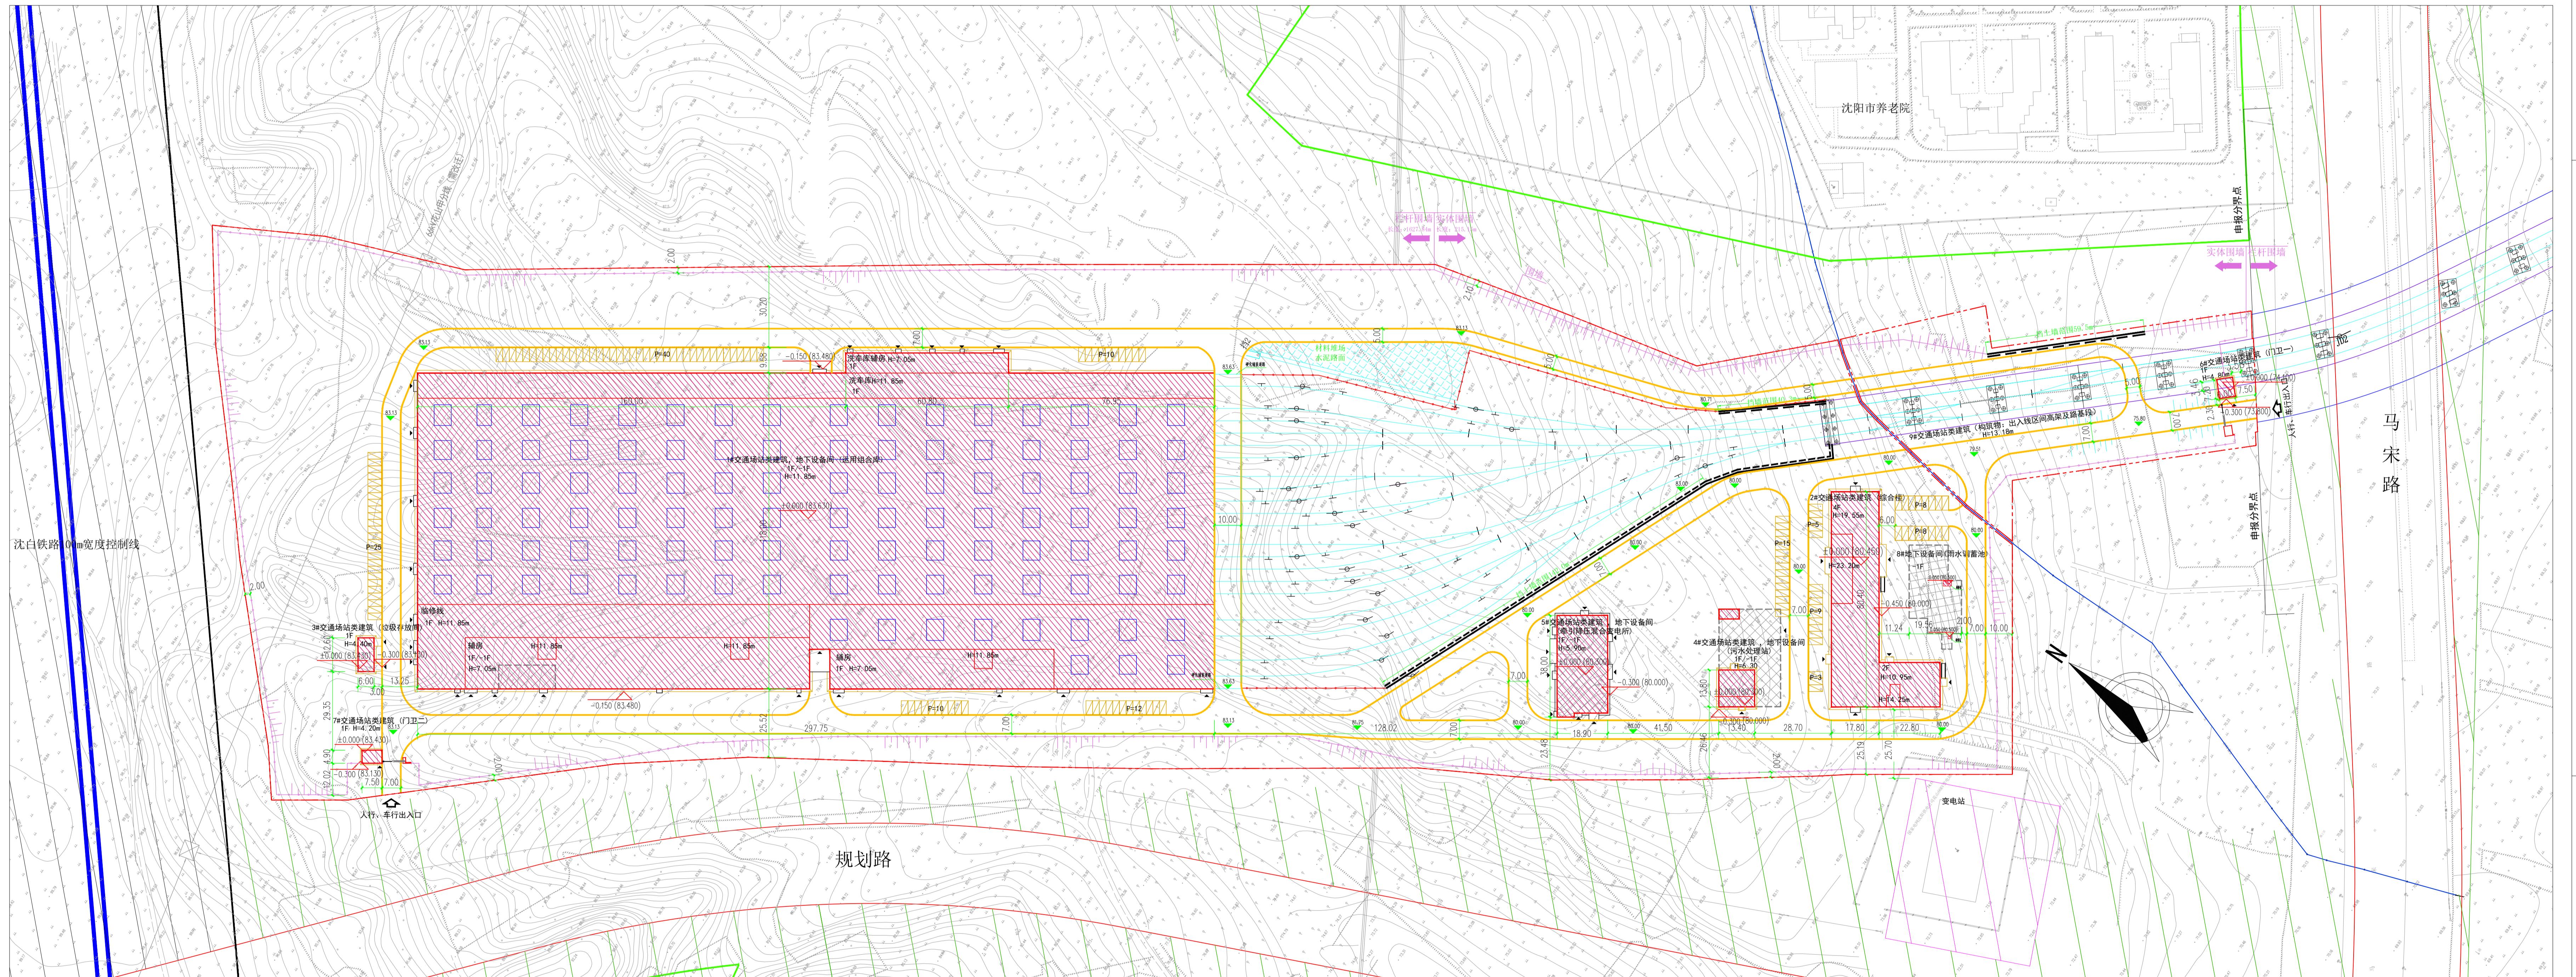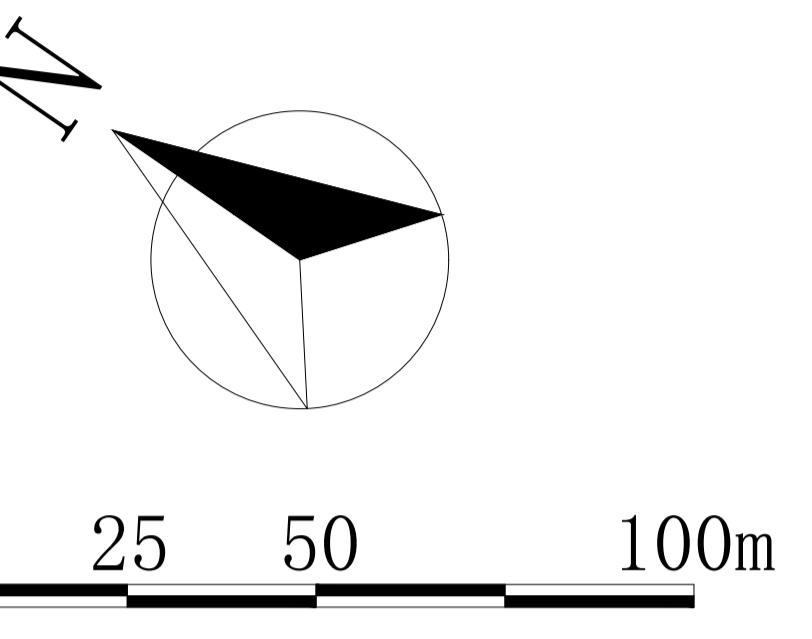

建设工程规划许可证

中华人民共和国	
建设工程规划许可证	
建字第 2101122024GG0031414号	
根据《中华人民共和国土地管理法》、《中华人民共和国城乡规划法》和国家有关规定，经审核，本建设工程符合国土空间规划和用途管制要求，颁发此证。	
发证机关：沈阳市自然资源局棋盘山分局	
日期：2024年5月9日	

鸟瞰图

