


沈阳市建设工程规划许可批前公示板

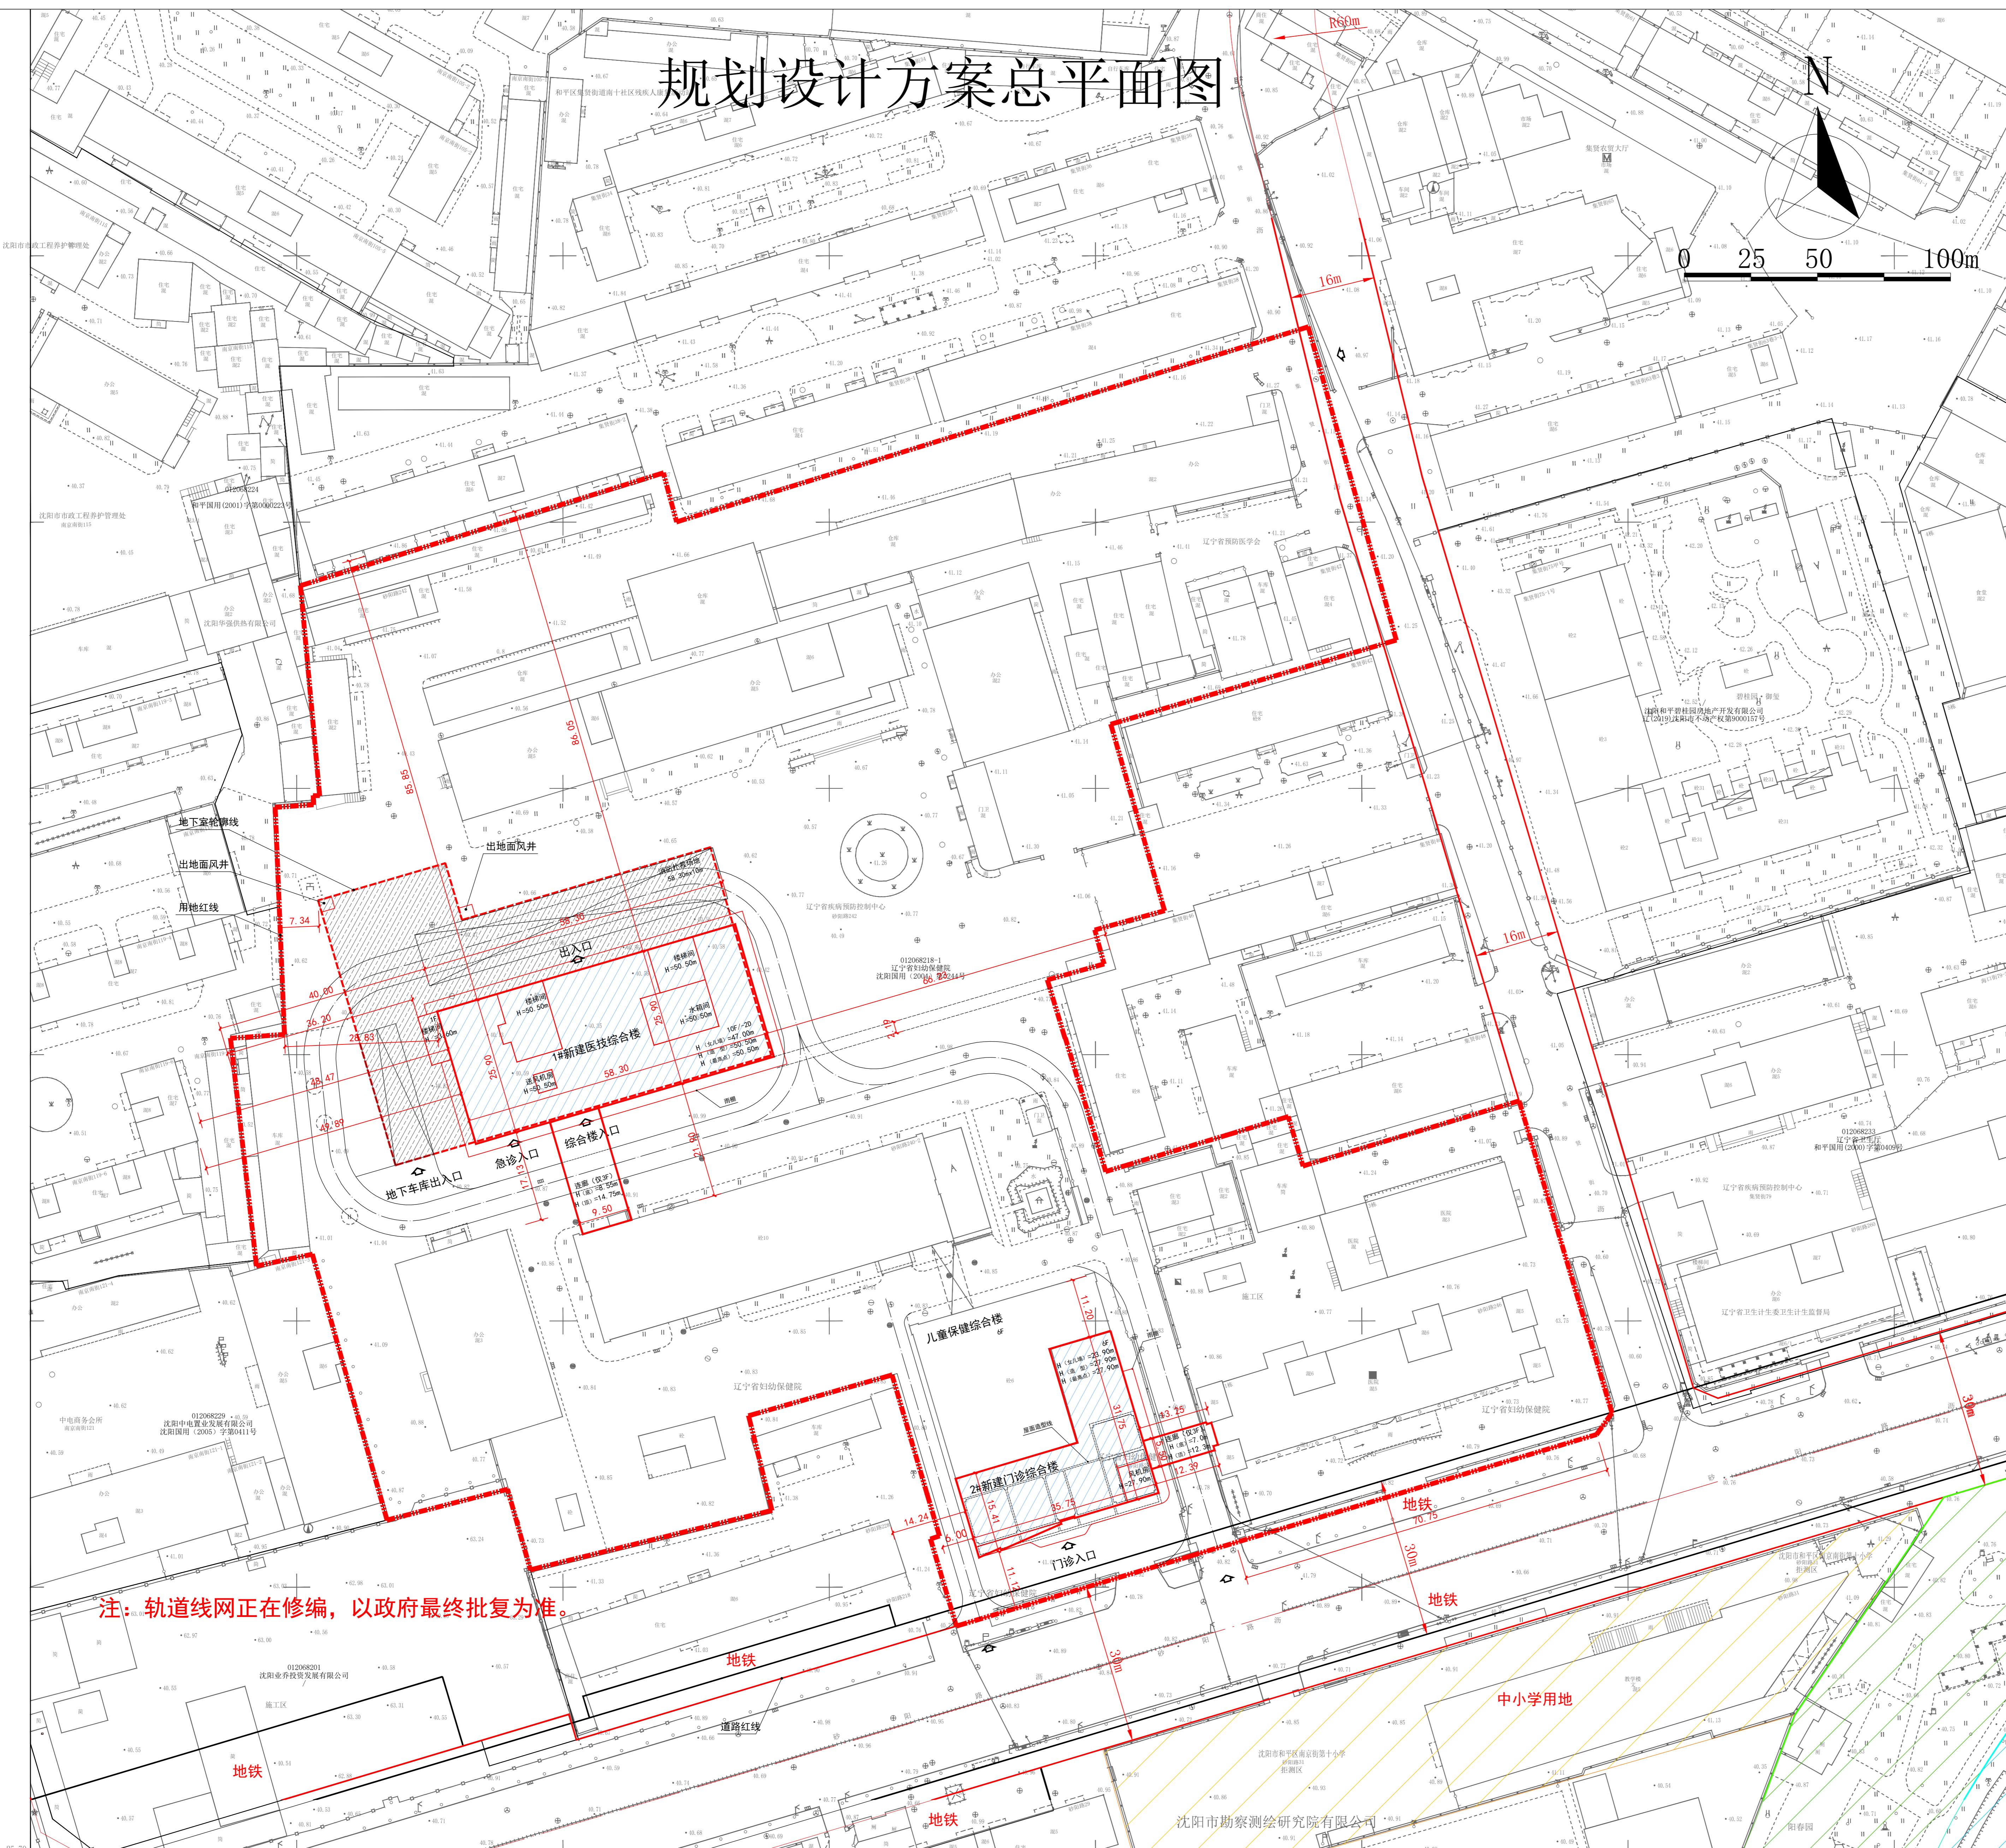

公示信息

辽宁省妇幼保健院(辽宁省妇女儿童医院)辽宁省妇幼保健院妇产保健能力提升建设项目(一期)项目规划许可批前公示

辽宁省妇幼保健院(辽宁省妇女儿童医院)建设的和平区集贤街40号的辽宁省妇幼保健院妇产保健能力提升建设项目(一期)，规划用地性质为医疗卫生用地，用地面积为38407平方米。建设单位现已委托设计单位按照相关技术标准和规范完成建设工程规划设计方案，现予以公示并公开征求意见。

1、公示及收集意见日期：2024年5月22日—2024年5月30日(7个工作日)

2、利害关系人可在公示有效期内通过以下途径咨询或提出意见：

①咨询电话：审批部门：沈阳市自然资源局和平分局，024-31912705；
建设单位：辽宁省妇幼保健院(辽宁省妇女儿童医院)，024-31455888；
设计单位：中国建筑东北设计研究院有限公司，024-81978000；

②信函请邮寄至：沈阳市和平区嘉兴街7号(注明：“规划公示”)(以邮截日期为准)

③电子邮箱：hpfjspk-zrzzj@shenyang.gov.cn。

3、反馈意见请注明联系人真实姓名、电话、地址等信息；如因信息不完整或不真实导致无法核对相关情况的，视为无效意见。

4、本方案涉及的利害关系人依法享有陈述、申辩以及申请听证等权利，逾期未申请视为放弃上述权利。

沈阳市自然资源局和平分局
2024年5月22日

主要经济技术指标

表1 填表人：审核人：			填表日期：2024年05月22日		
建设单位	名称(公章)	中国建筑东北设计研究院有限公司	设计单位	名称(公章)	中国建筑东北设计研究院有限公司
项目地址	沈阳市和平区集贤街40号	联系人 李长胜	资质等级(建筑、规划)	甲级	联系人 李强
统一社会信用代码	12210000463003128W	联系电话 13674578027	设计资质证号	A121002554	联系电话 15998110706
建设用地面积(㎡)	38407				
总建筑面积(㎡)	26775	地上(㎡) 19975	基底面积(㎡) 3050	建筑密度(%) 7.95	
	地下(㎡) 6800	绿地面积(㎡) 2430	绿地率(%) 6.32		
计容建筑面积(㎡)	19975	地上(㎡) 19975	容积率 0.53	停车位(个) 地上(132)	
	地下(㎡) 0	栋数 2栋	停车位(个) 地下(176)	地上(个) 44	地下(个) 44
地上建筑面积(㎡)	19975	医疗卫生建筑面积(㎡) 19975			
总建筑面积(㎡)	6800	地下人防停车建筑面积(㎡) 2850			
		地下非人防停车建筑面积(㎡) 350			
		地下设备用房建筑面积(㎡) 3600			
配建停车位(个)					176

鸟瞰图

