


沈阳市建设工程规划许可批前公示板

规划设计方案总平面图

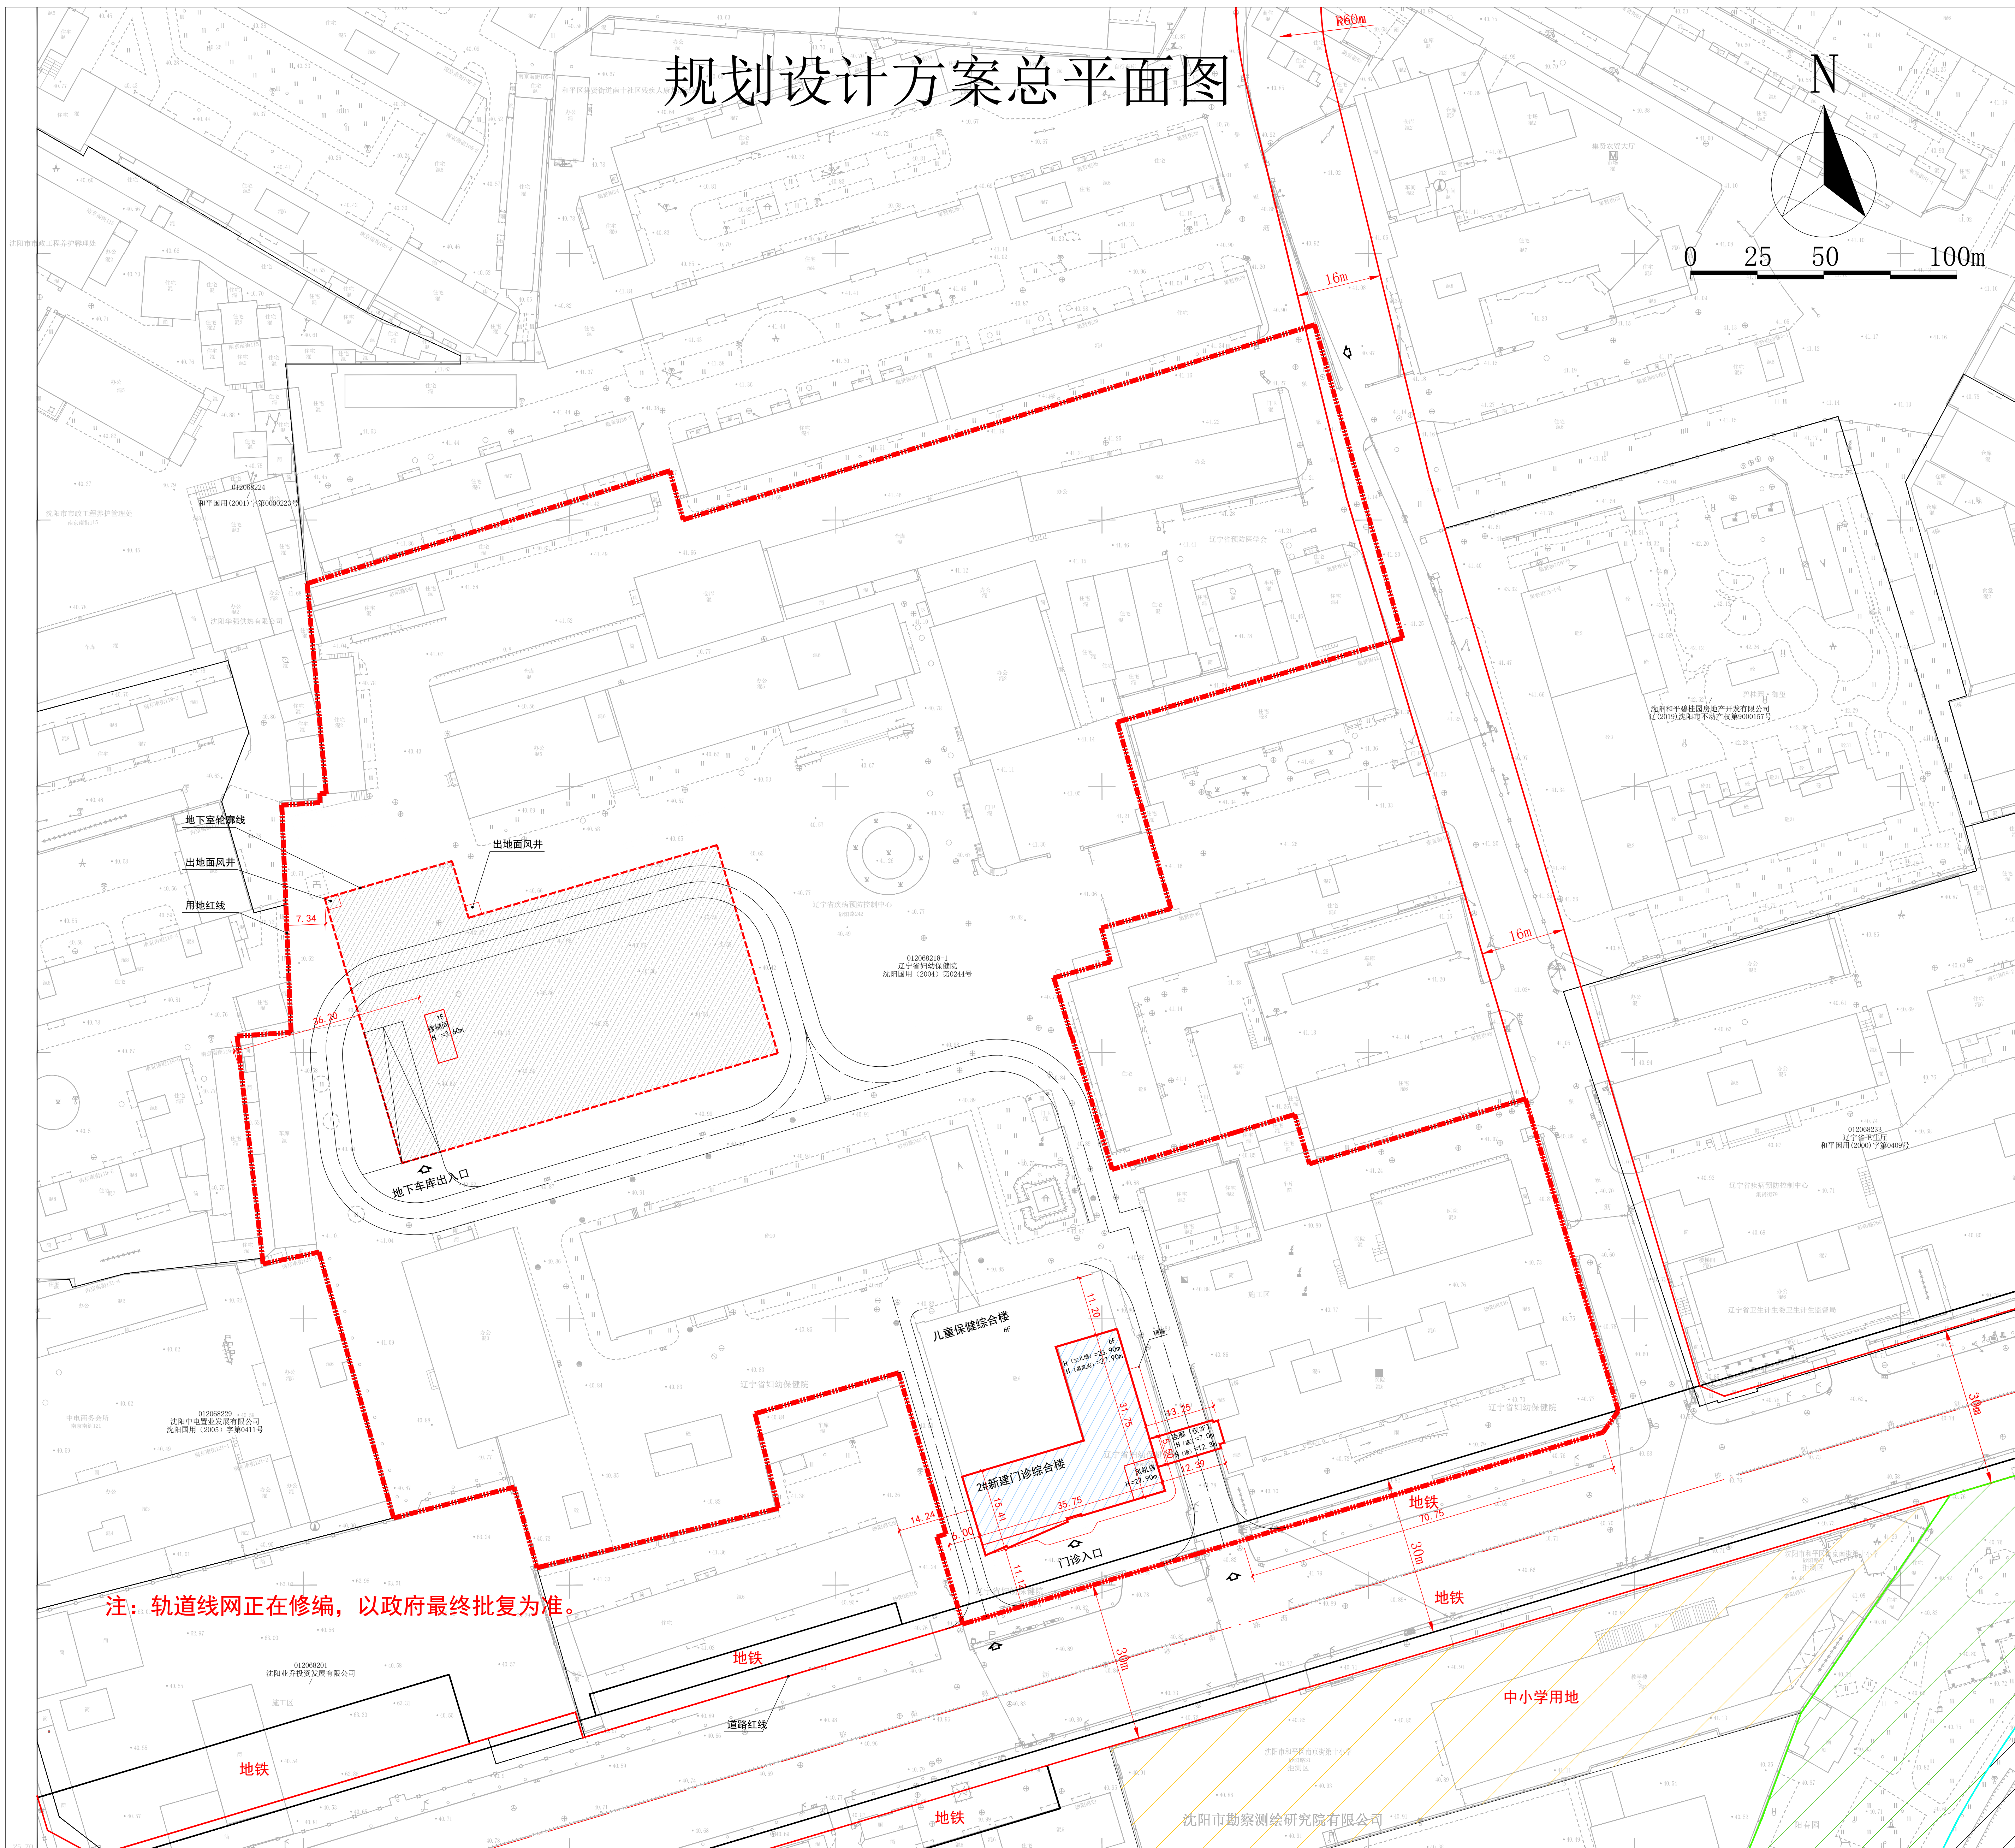

公示信息

辽宁省妇幼保健院(辽宁省妇女儿童医院)辽宁省妇幼保健院妇产保健能力提升建设项目(一期)一期项目规划许可批前公示

辽宁省妇幼保健院(辽宁省妇女儿童医院)建设的和平区集贤街40号的辽宁省妇幼保健院妇产保健能力提升建设项目(一期)一期,规划用地性质为医疗卫生用地,用地面积为38407平方米。建设单位现已委托设计单位按照相关技术标准和规范完成建设工程规划设计方案,现予以公示并公开征求意见。

1、公示及收集意见日期:2024年5月24日—2024年6月3日(7个工作日)

2、利害关系人可在公示有效期内通过以下途径咨询或提出意见:

①咨询电话:审批部门:沈阳市自然资源局和平分局,024-31912705;

建设单位:辽宁省妇幼保健院(辽宁省妇女儿童医院),024-31455888;

设计单位:中国建筑东北设计研究院有限公司,024-81978000;

②信函请邮寄至:沈阳市和平区嘉兴街7号(注明:“规划公示”)(以邮截日期为准)

③电子邮箱:hpj.jspk-zrzy.j@shenyang.gov.cn。

3、反馈意见请注明联系人真实姓名、电话、地址等信息;如因信息不完整或不真实导致无法核对相关情况的,视为无效意见。

4、本方案涉及的利害关系人依法享有陈述、申辩以及申请听证等权利,逾期未申请视为放弃上述权利。

沈阳市自然资源局和平分局

2024年5月24日

主要经济技术指标

表 1		填表人:		审核人:		填表日期: 2024年 05月 24日					
建设单位	名称 (公章)	辽宁省妇幼保健院 (辽宁省妇女儿童医院)				设计单位	名称 (公章)	中国建筑东北设计研究院有限公司			
	项目地址	沈阳市和平区集贤街 40 号		联系人	李长胜		资质等级 (建筑、规划)	甲级	联系人	李尧	
	统一-社会信用代码	12210000463003128w		联系电话	13674578027		设计资质证号	A121002554	联系电话	15998110706	
建设用地面积 (m²)		38407				基底面积 (m²)		1770	建筑密度 (%)	4.61	
总建筑面积 (m²)	11380.78	地上 (m²)	4580.78		绿地面积 (m²)		2430	绿地率 (%)	6.32		
		地下 (m²)	6800		容积率		0.12	停车位 (个)	176	地上 (个)	132
计容建筑面积 (m²)	4580.78	地上 (m²)	4580.78		栋数		2 栋			地下 (个)	44
		地下 (m²)	0								
总建筑面积 (m²)	地上建筑面积 (m²)	4580.78	医疗卫生建筑面积 (m²)		4580.78		其中,地上总建筑面积 4580.78 m²,包括地库出地面楼梯间面积 30 m²,地库坡道出地面面积 200 m²				
	地下建筑面积 (m²)	6800	地下人防停车建筑面积 (m²)		2850						
			地下非人防停车建筑面积 (m²)		350						
			地下设备用房建筑面积 (m²)		3600						
配建停车位 (个)		176 (为本项目一期及二期停车位总数)									

鸟瞰图

