


沈阳市建设工程（市政）规划许可批前公示板

市政道路规划方案总平面图

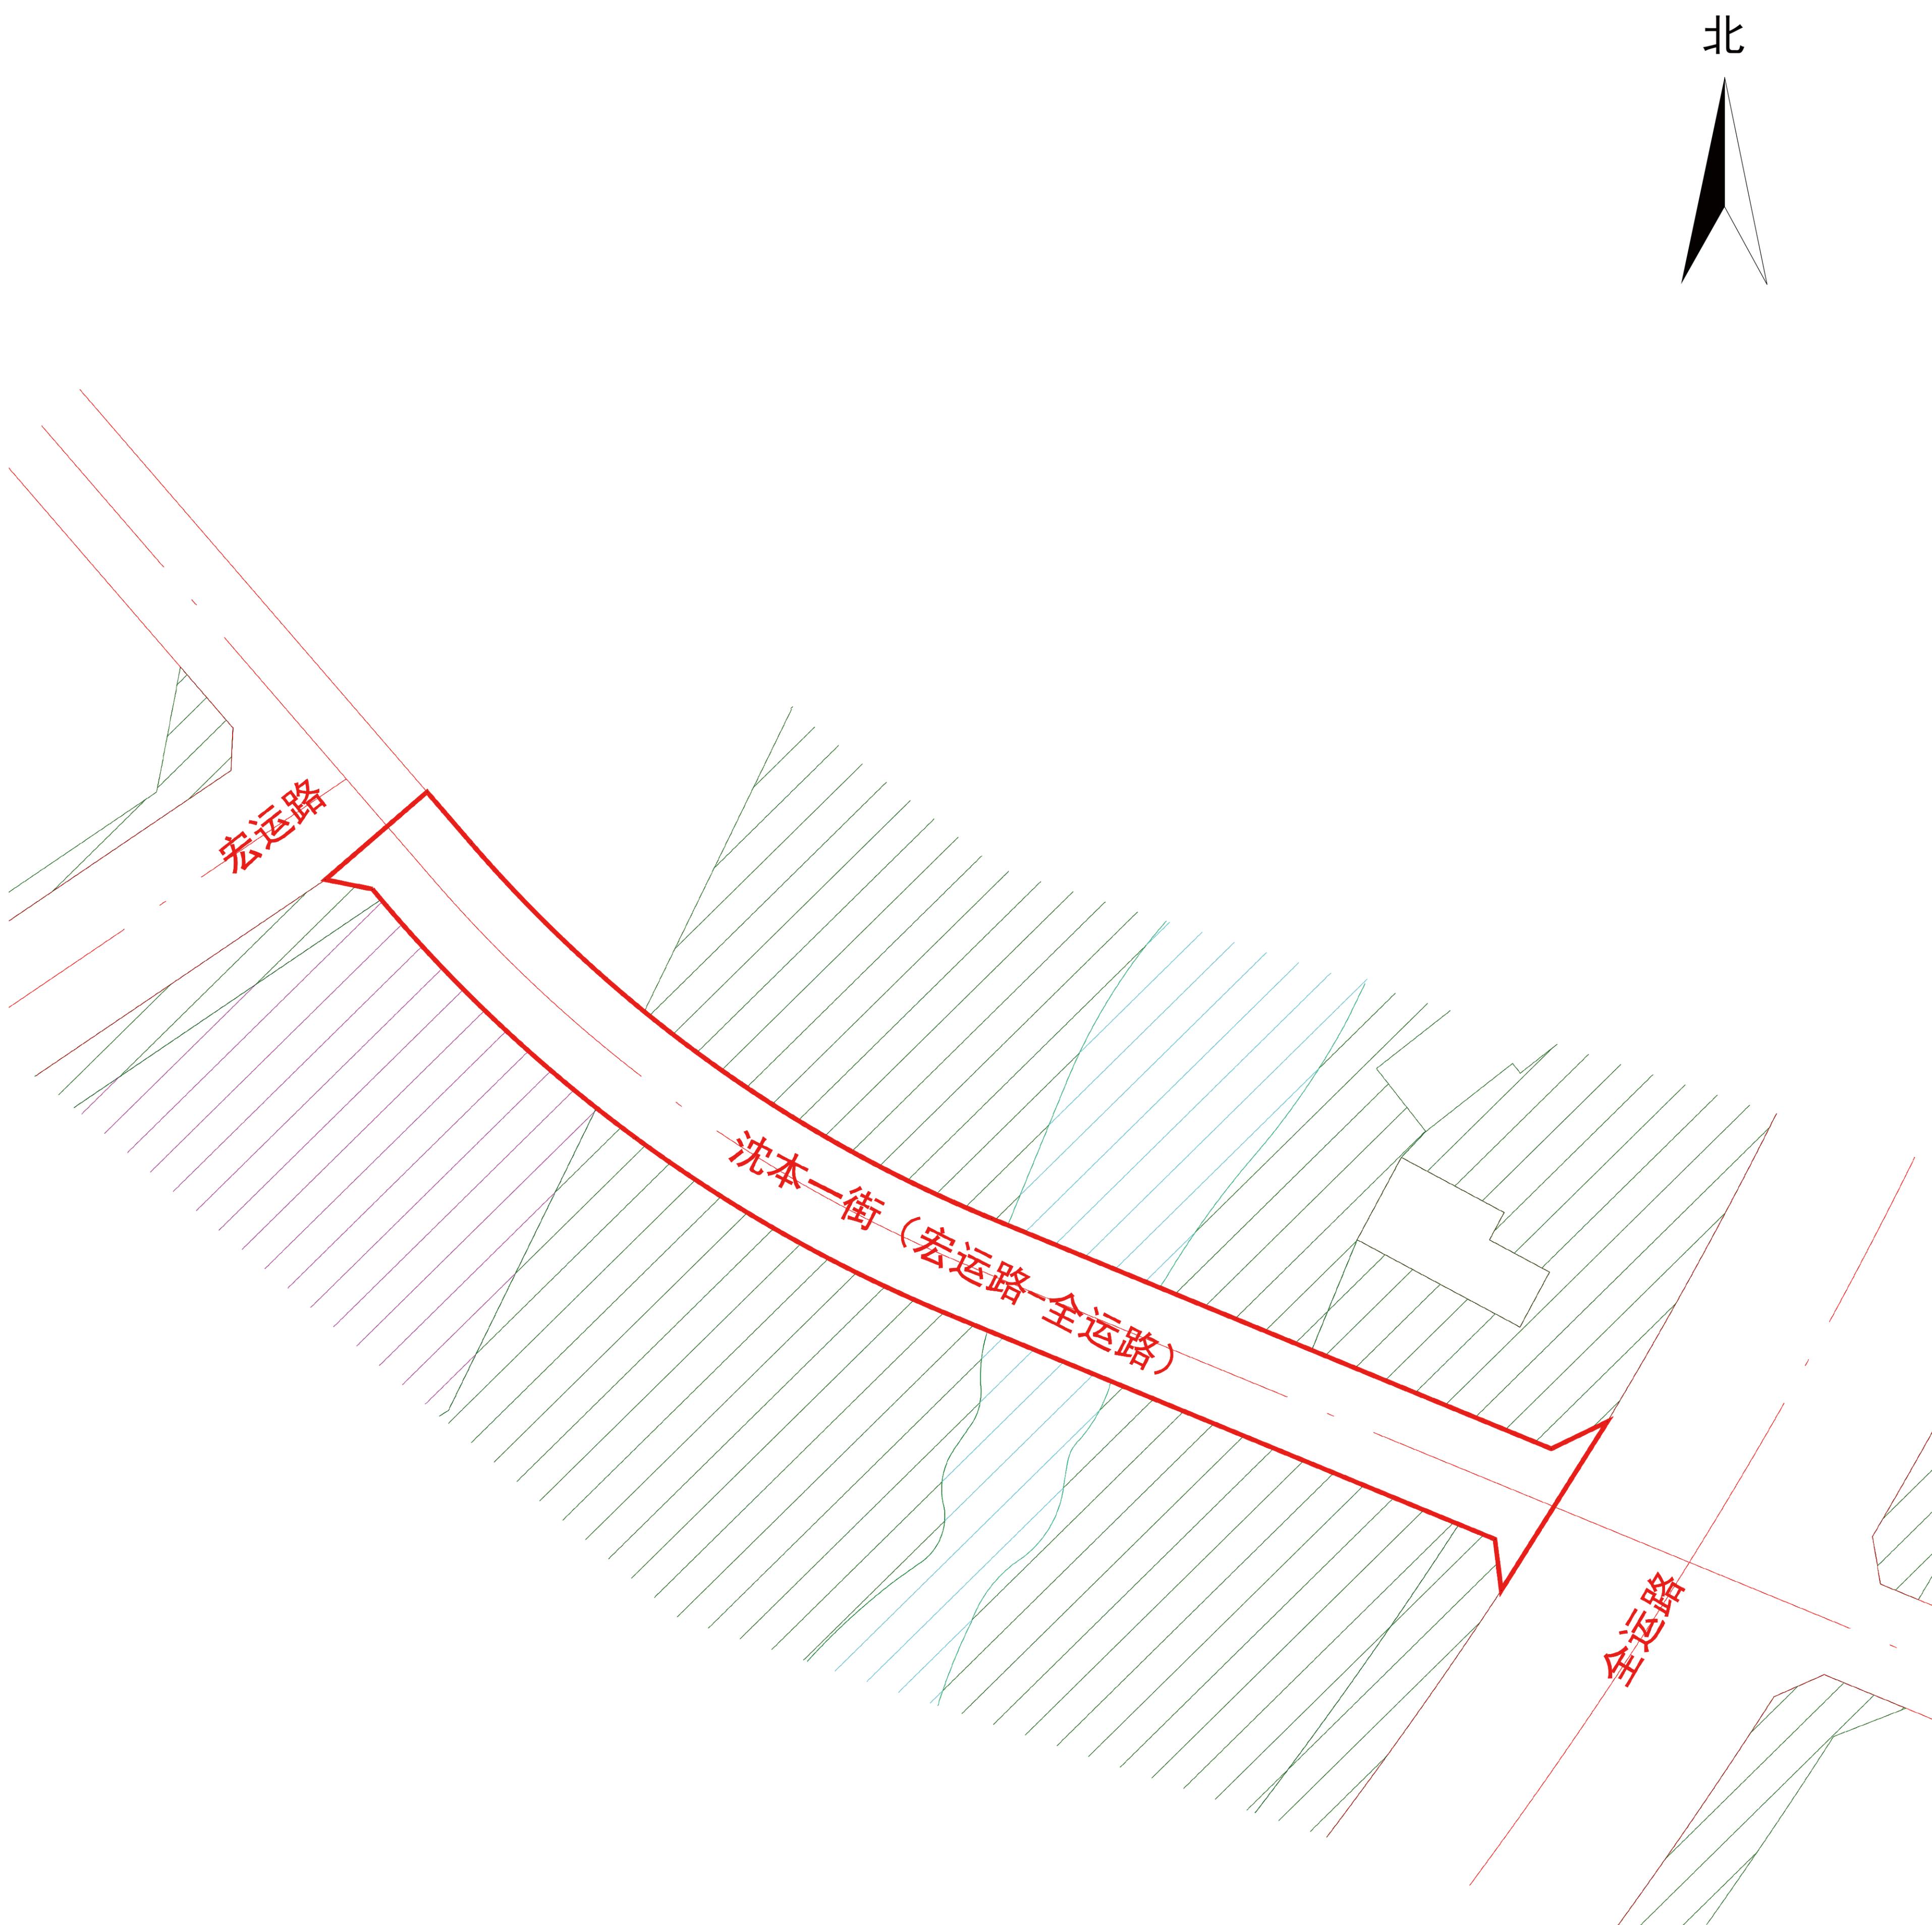

公示信息

沈阳市浑南区城市建设局的沈本一街（宏运路-全运路）道路桥梁工程规划许可批前公示

沈本一街（宏运路-全运路）道路桥梁工程项目位于浑南区东南侧，路线全长286.84米。道路规划红线宽度为22米，本道路为双向两车道，跨越沈抚灌渠，桥梁跨径为2-16米，为预应力空心板砼桥。建设单位现已委托设计单位按照相关技术标准和规范完成建设工程规划设计方案，现予以公示并公开征求意见。

1、公示及收集意见日期：2024年5月27日——2024年6月4日（7个工作日）

2、利害关系人可在公示有效期内通过以下途径咨询或提出意见：

①咨询电话：审批部门：沈阳市自然资源局，024-84821869；

建设单位：沈阳市浑南区城市建设局，024-24220736；

设计单位：辽宁省交通规划设计院有限责任公司，024-83385910。


②信函请邮寄至：沈阳市浑南区全运路109号（创新天地H座9楼）沈阳市自然资源局浑南分局审批科（以邮戳日期为准），邮编：110167。

③电子邮箱：hnspk-zrzyj@shenyang.gov.cn。

3、反馈意见请注明联系人真实姓名、电话、地址等信息；如因信息不完整或不真实导致无法核对相关情况的，视为无效意见。

4、本方案涉及的利害关系人依法享有陈述、申辩以及申请听证等权利，逾期未申请则视为放弃上述权利。

沈阳市浑南区城市建设局
沈阳市自然资源局
2024年5月27日

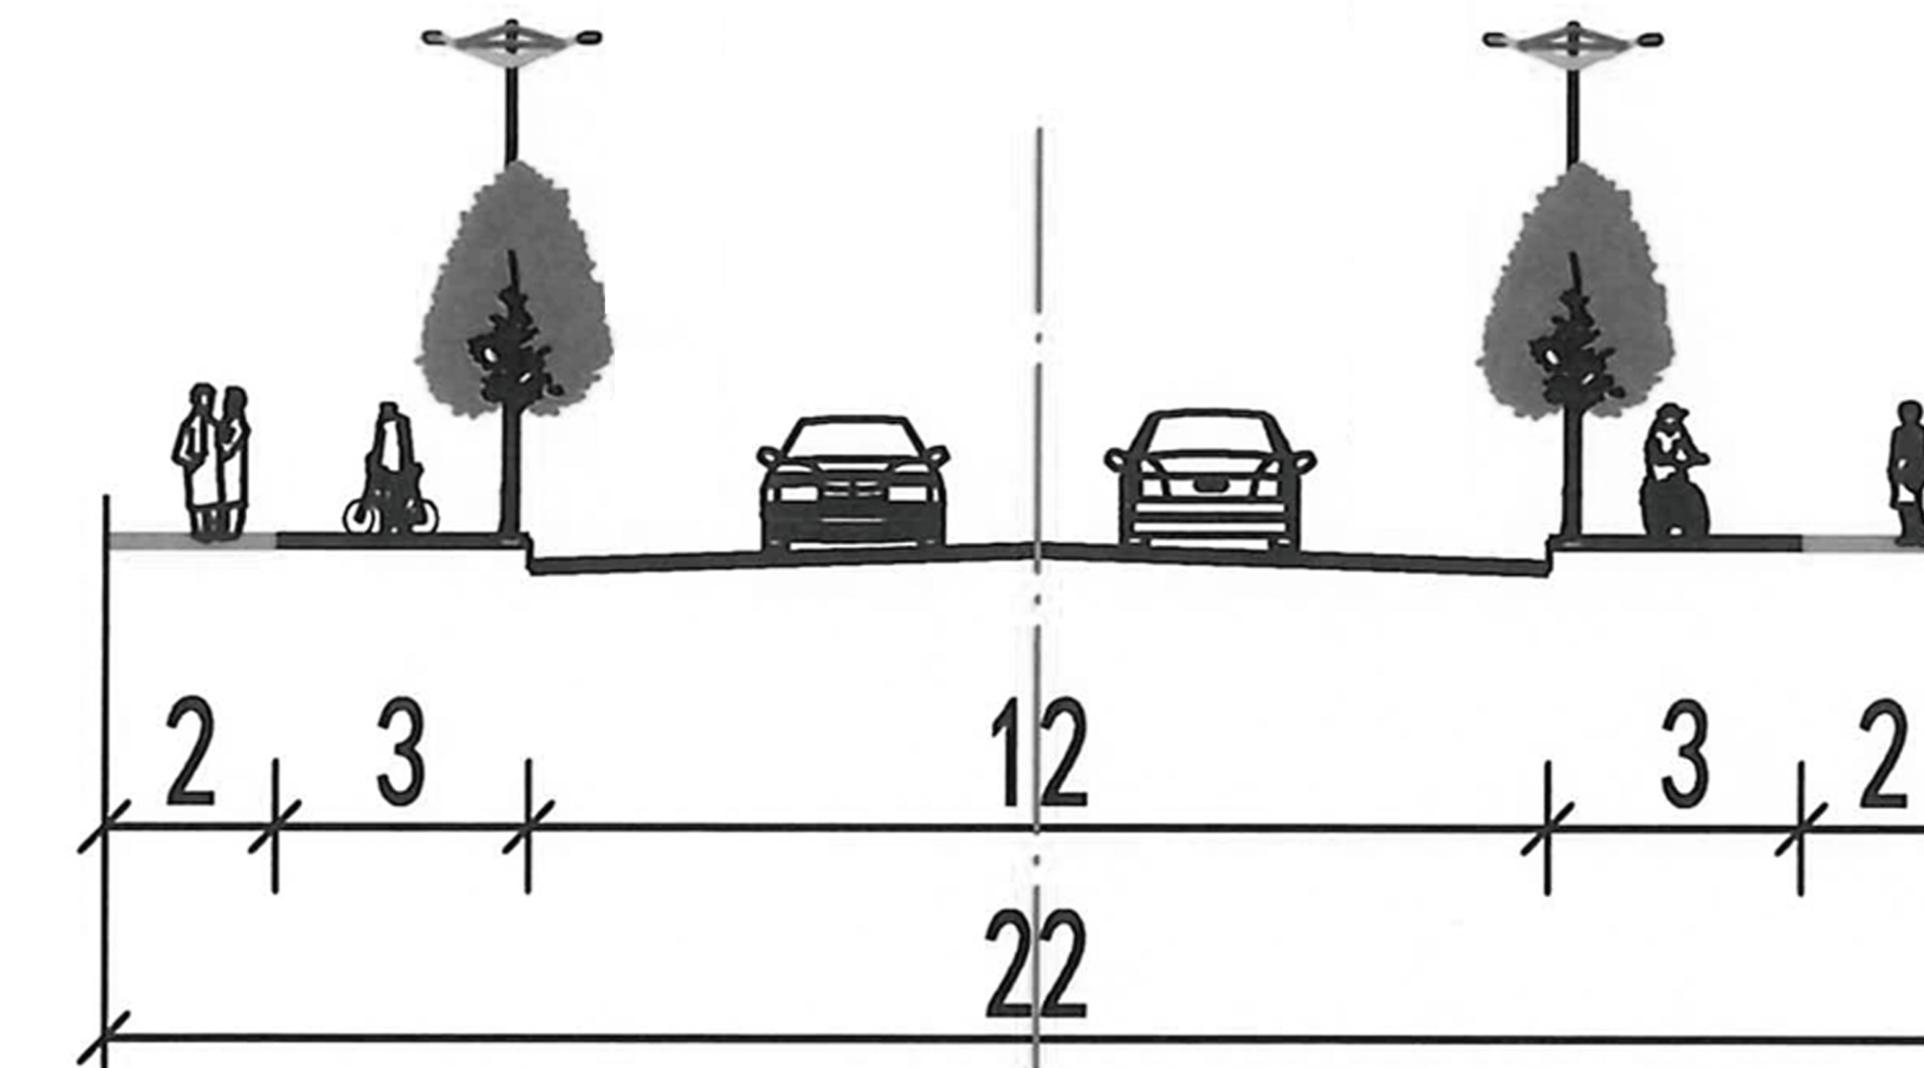

横断面布置图