
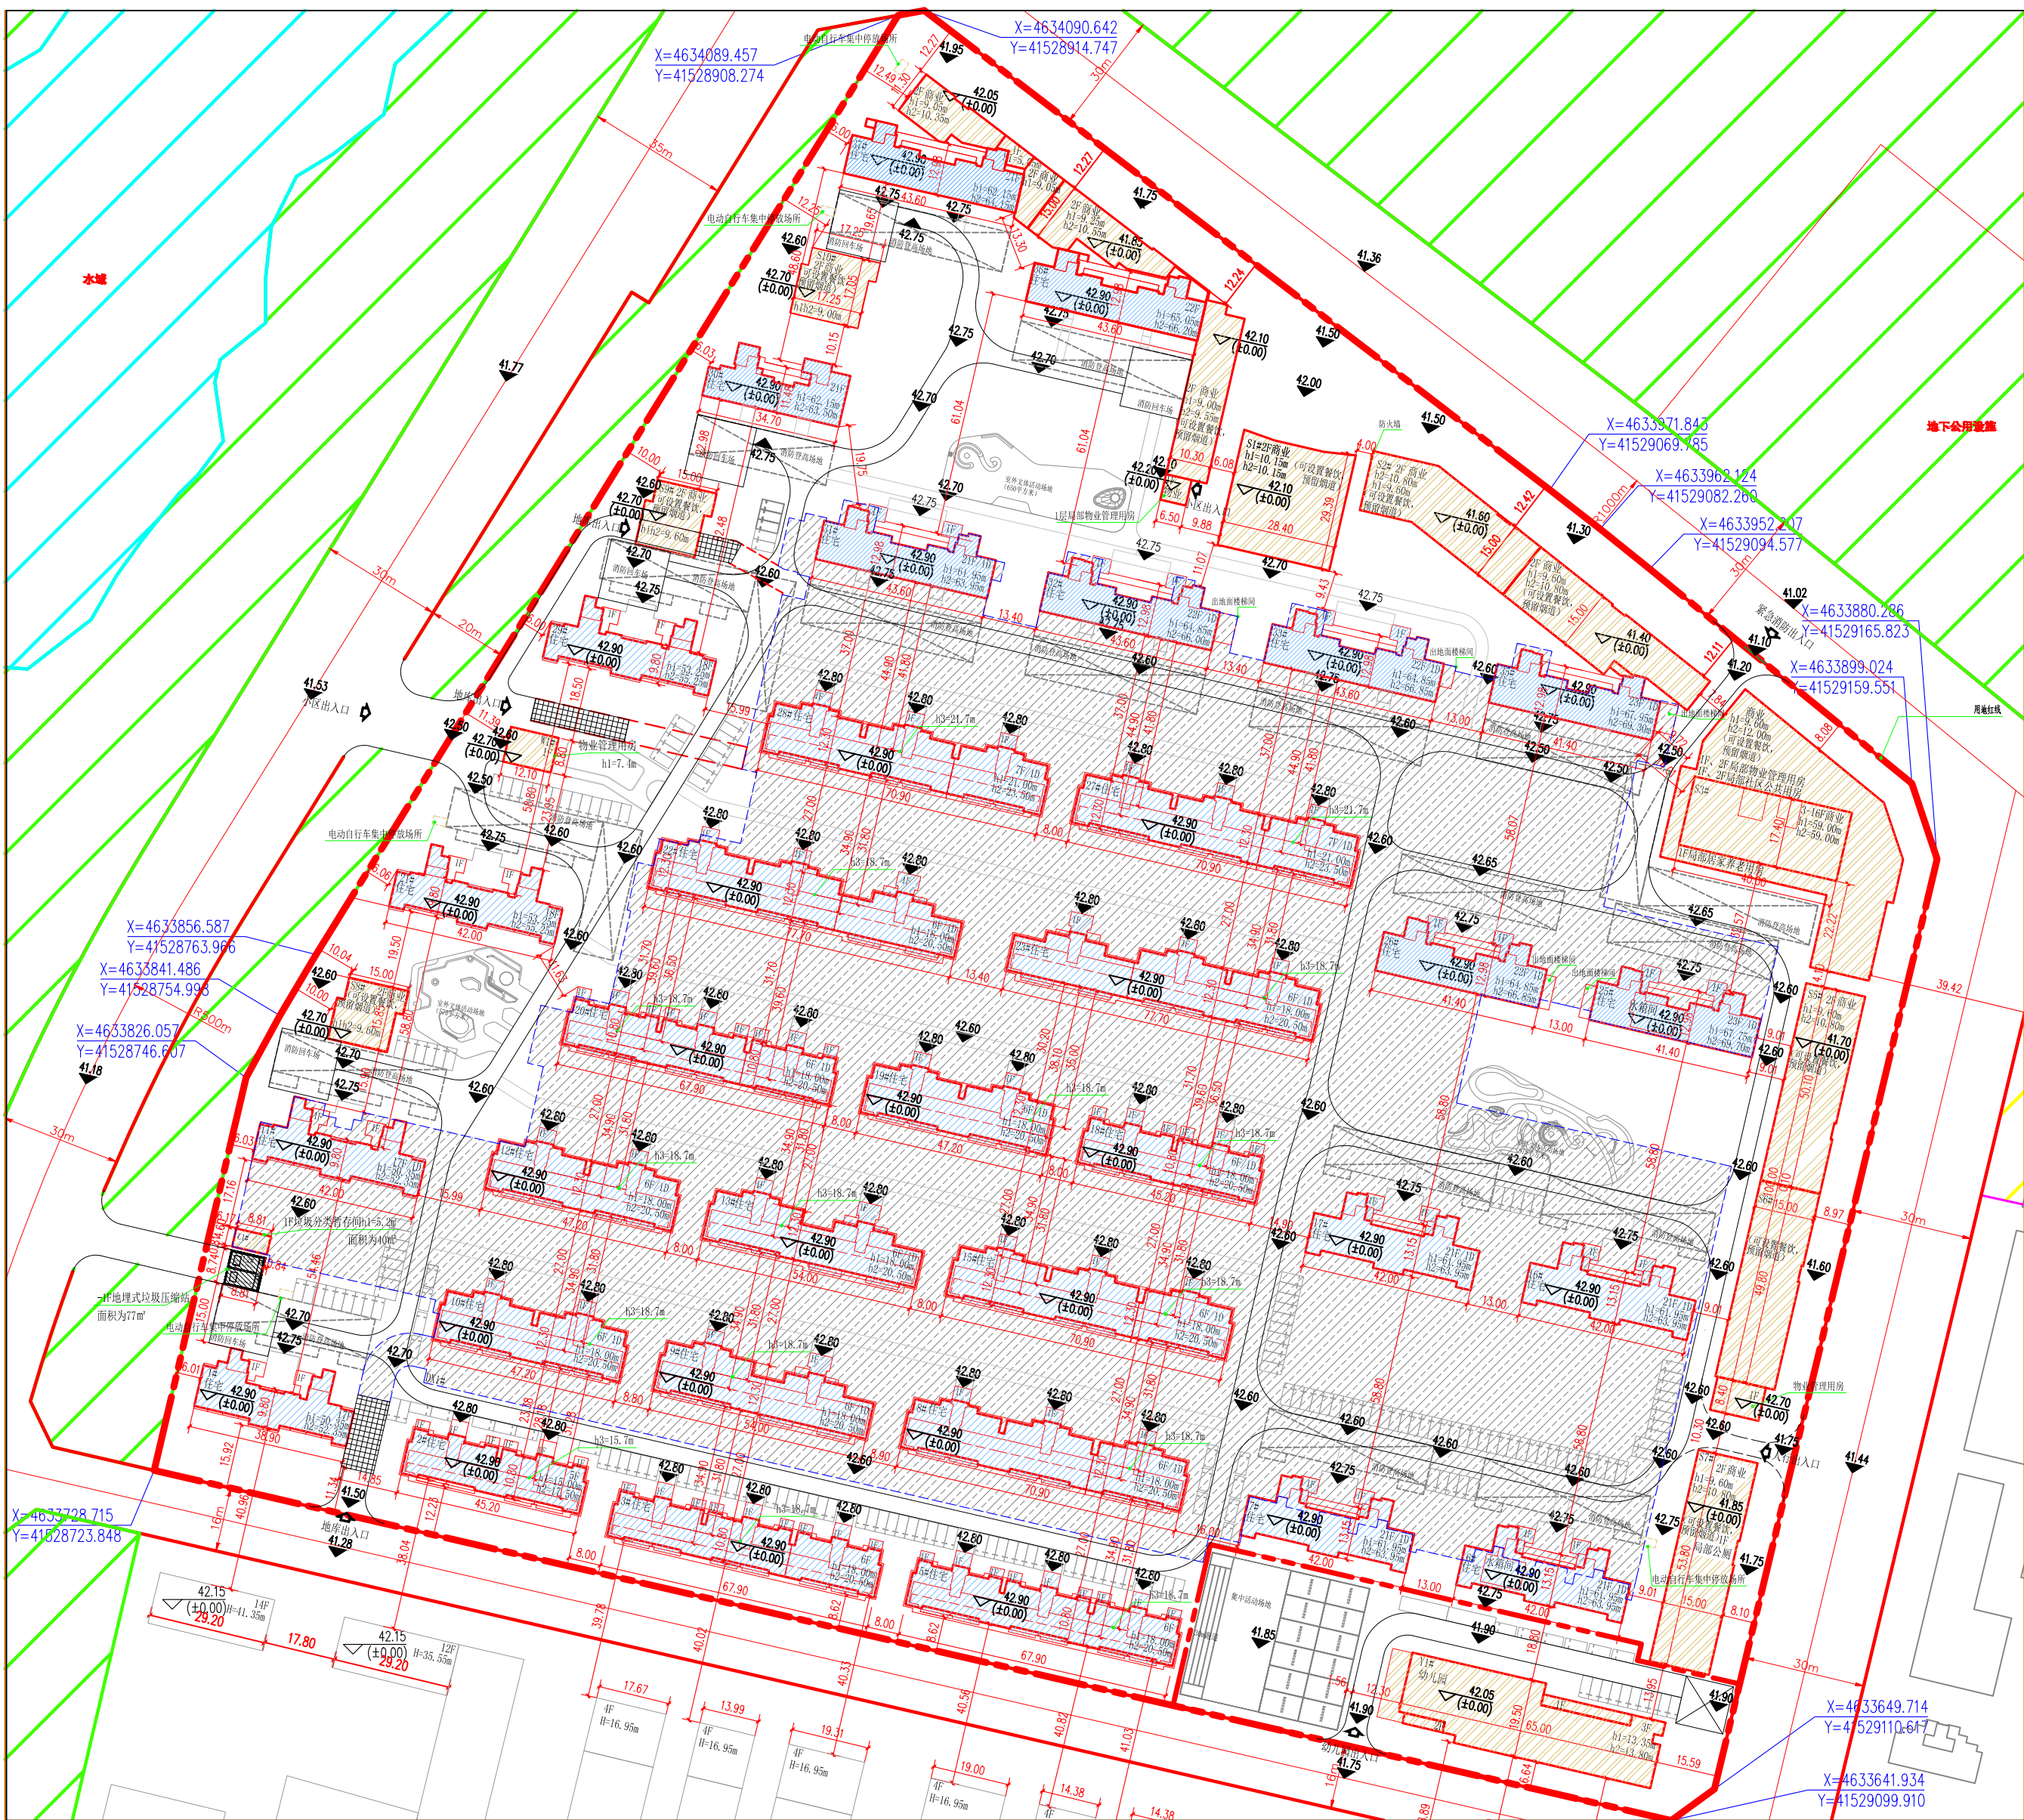


沈阳市建设工程设计方案变更批后公告牌

YH2019-03号于洪区丁香湖19号地块居住、商业项目
建设工程设计方案变更附图

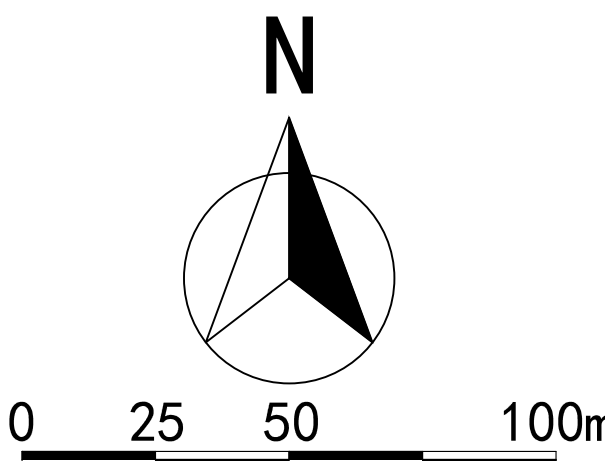

公告信息

沈阳保利和鸿房地产开发有限公司开发的YH2019-03号于洪区丁香湖19号地块居住、商业项目《建设工程设计方案变更》批后公告
建设工程设计方案变更号：于洪方审更字2024年0003号
发证日期：2024.05.28
项目名称：YH2019-03号于洪区丁香湖19号地块居住、商业项目
建设位置：于洪区北陵街道
建设单位：沈阳保利和鸿房地产开发有限公司
联系电话：沈阳市自然资源局于洪分局行政审批科，024-31013968；
沈阳保利和鸿房地产开发有限公司，024-23412111
联系地址：于洪区沈大路63号
公告期限：发证日起至规划核实合格止

沈阳保利和鸿房地产开发有限公司
沈阳市自然资源局于洪分局 监制
2024年6月17日

建设工程设计方案变更



鸟瞰图

