


# 沈阳市建设工程（市政）规划许可批前公示板

## 市政道路排水规划方案总平面图

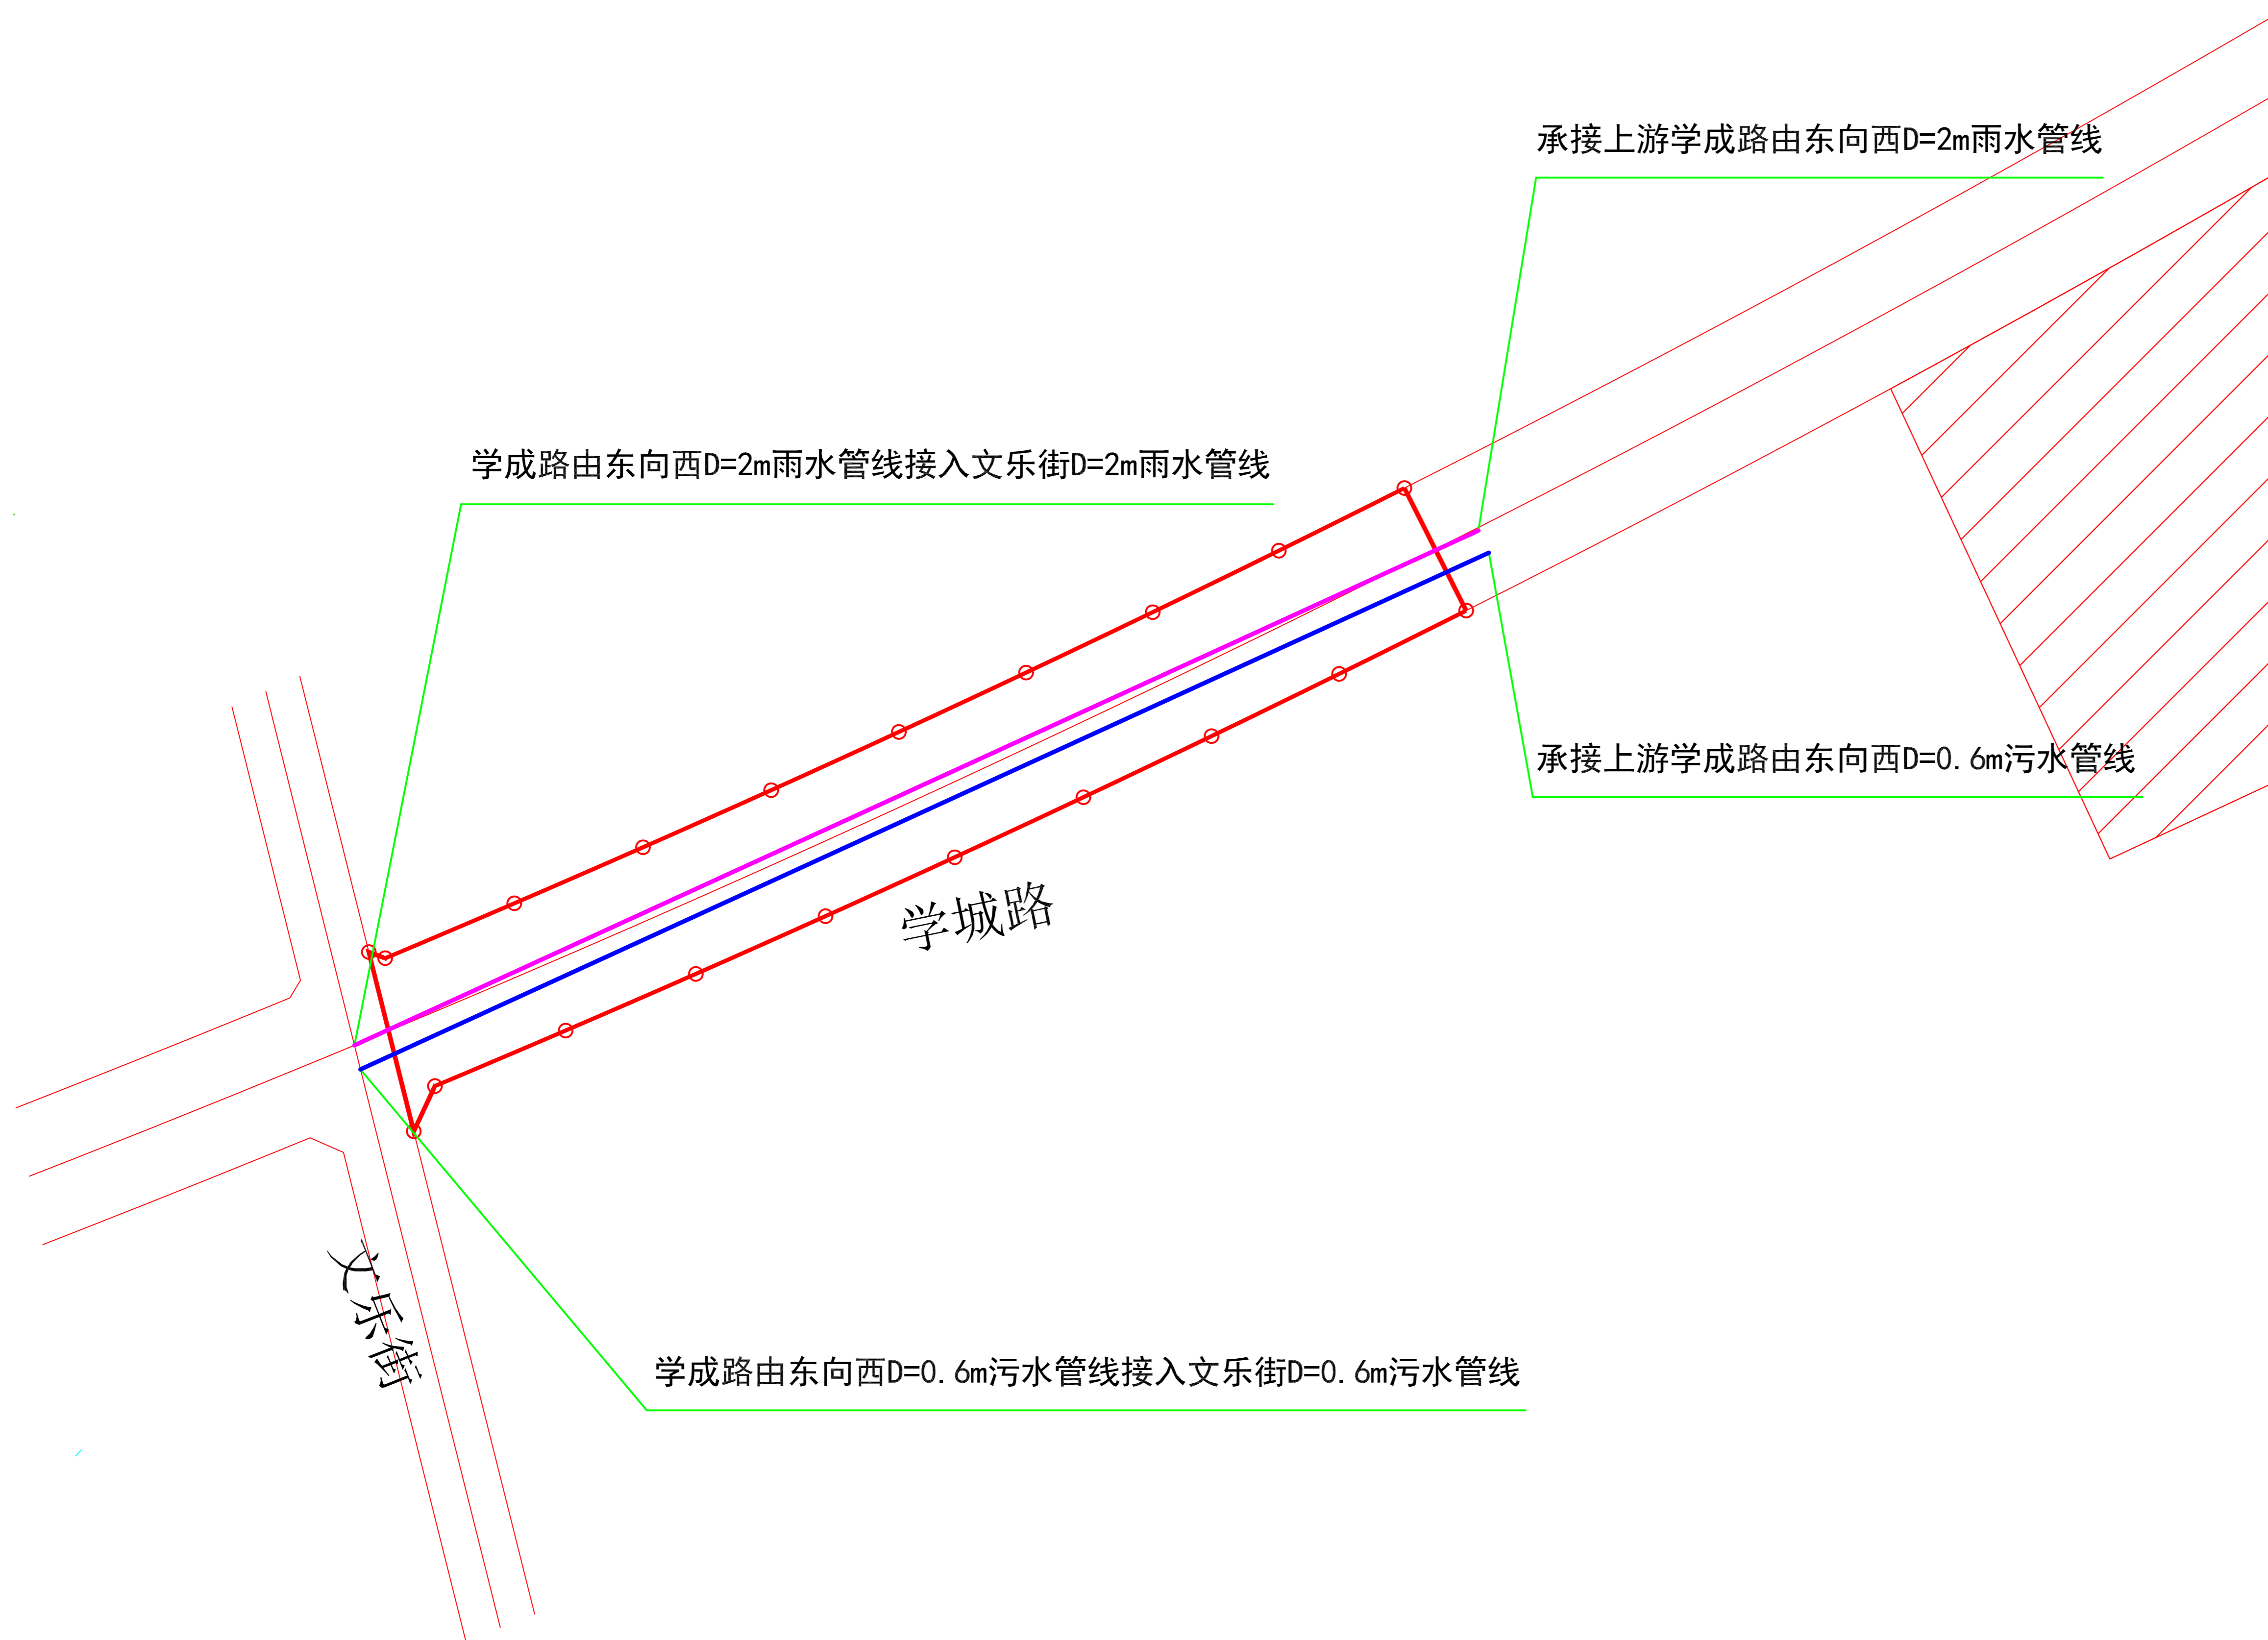

## 公示信息

沈阳市浑南区城市建设局的学城路（文乐街以东240米）  
道路排水工程规划许可批前公示

学城路（文乐街以东240米）道路排水工程线路起自沈阳市浑南区文乐街，终止沈阳市浑南区文乐街东240米，红线宽度30米，规划双向4车道。主要建设内容包括道路工程、排水工程，规划道路长度为240米，规划污水长度为315米，规划雨水长度为299米；建设单位现已委托设计单位按照相关技术标准和规范完成建设工程规划设计方案，现予以公示并公开征求意见。

- 公示及收集意见日期：2024年 月 日—2024年 月 日（7个工作日）
- 利害关系人可在公示有效期内通过以下途径咨询或提出意见：
  - 咨询电话：审批部门：沈阳市自然资源局，024-84821869；  
建设单位：沈阳市浑南区城市建设局，024-23771070；  
设计单位：华设设计集团股份有限公司，024-28112988。
  - 信函请邮寄至：沈阳市浑南区全运路109号（创新天地H座9楼）沈阳市自然资源局浑南分局审批科（以邮戳日期为准） 邮编：110167。
  - 电子邮箱：hnsfk-zrzyj@shenyang.gov.cn。
- 反馈意见请注明联系人真实姓名、电话、地址等信息；如因信息不完整或不真实导致无法核对相关情况的，视为无效意见。
- 本方案涉及的利害关系人依法享有陈述、申辩以及申请听证等权利，逾期未申请则视为放弃上述权利。


沈阳市浑南区城市建设局  
沈阳市自然资源局  
2024年 月 日

## 规划方案主要内容

本规划方案包含道路工程及排水工程两个专业，主要内容见下表：

专业	建设规模及主要内容
道路工程	道路全长240米，规划双向4车道。
排水工程	规划污水长度为315米，规划雨水长度为299米。

## 图例

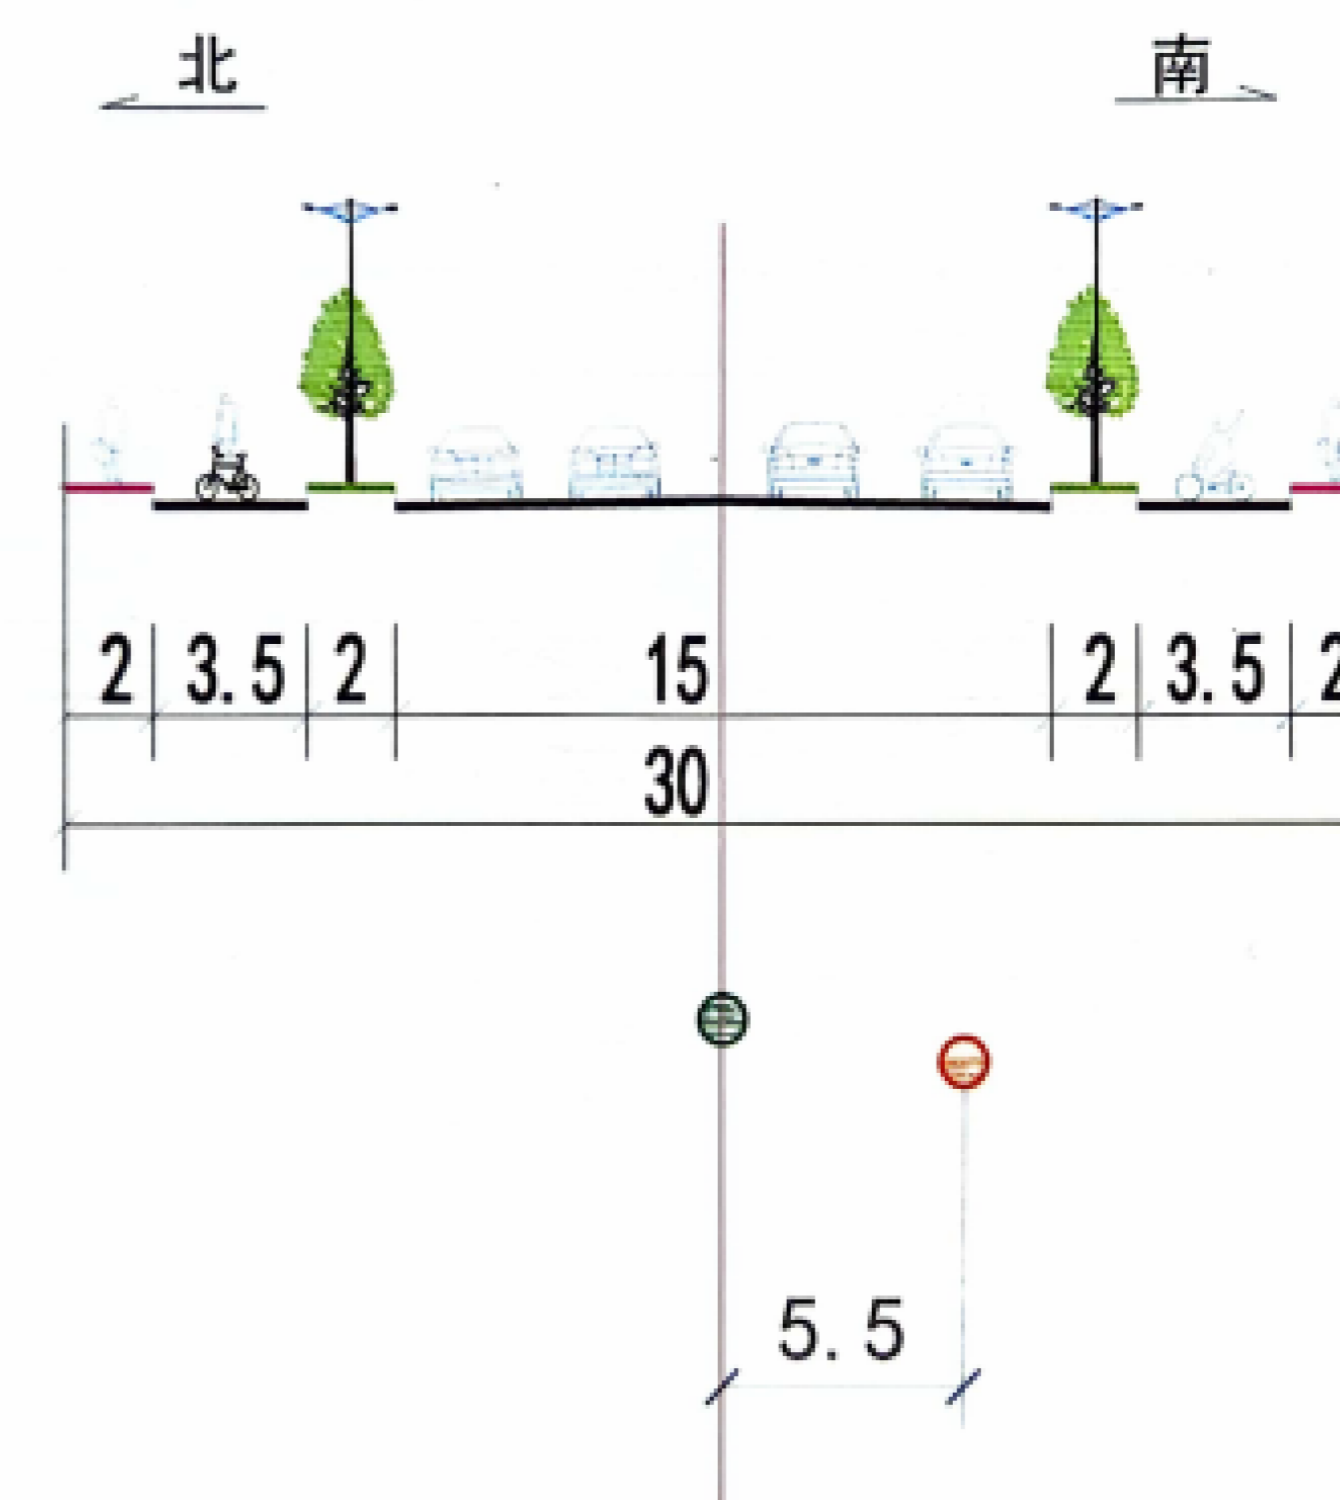

## 说明

1. 图中标注尺寸单位为米；

## 图例

规划污水管线	⊖
规划雨水管线	⊕