


# 沈阳市建设工程（市政）规划许可批前公示板

## 市政排水规划方案总平面图

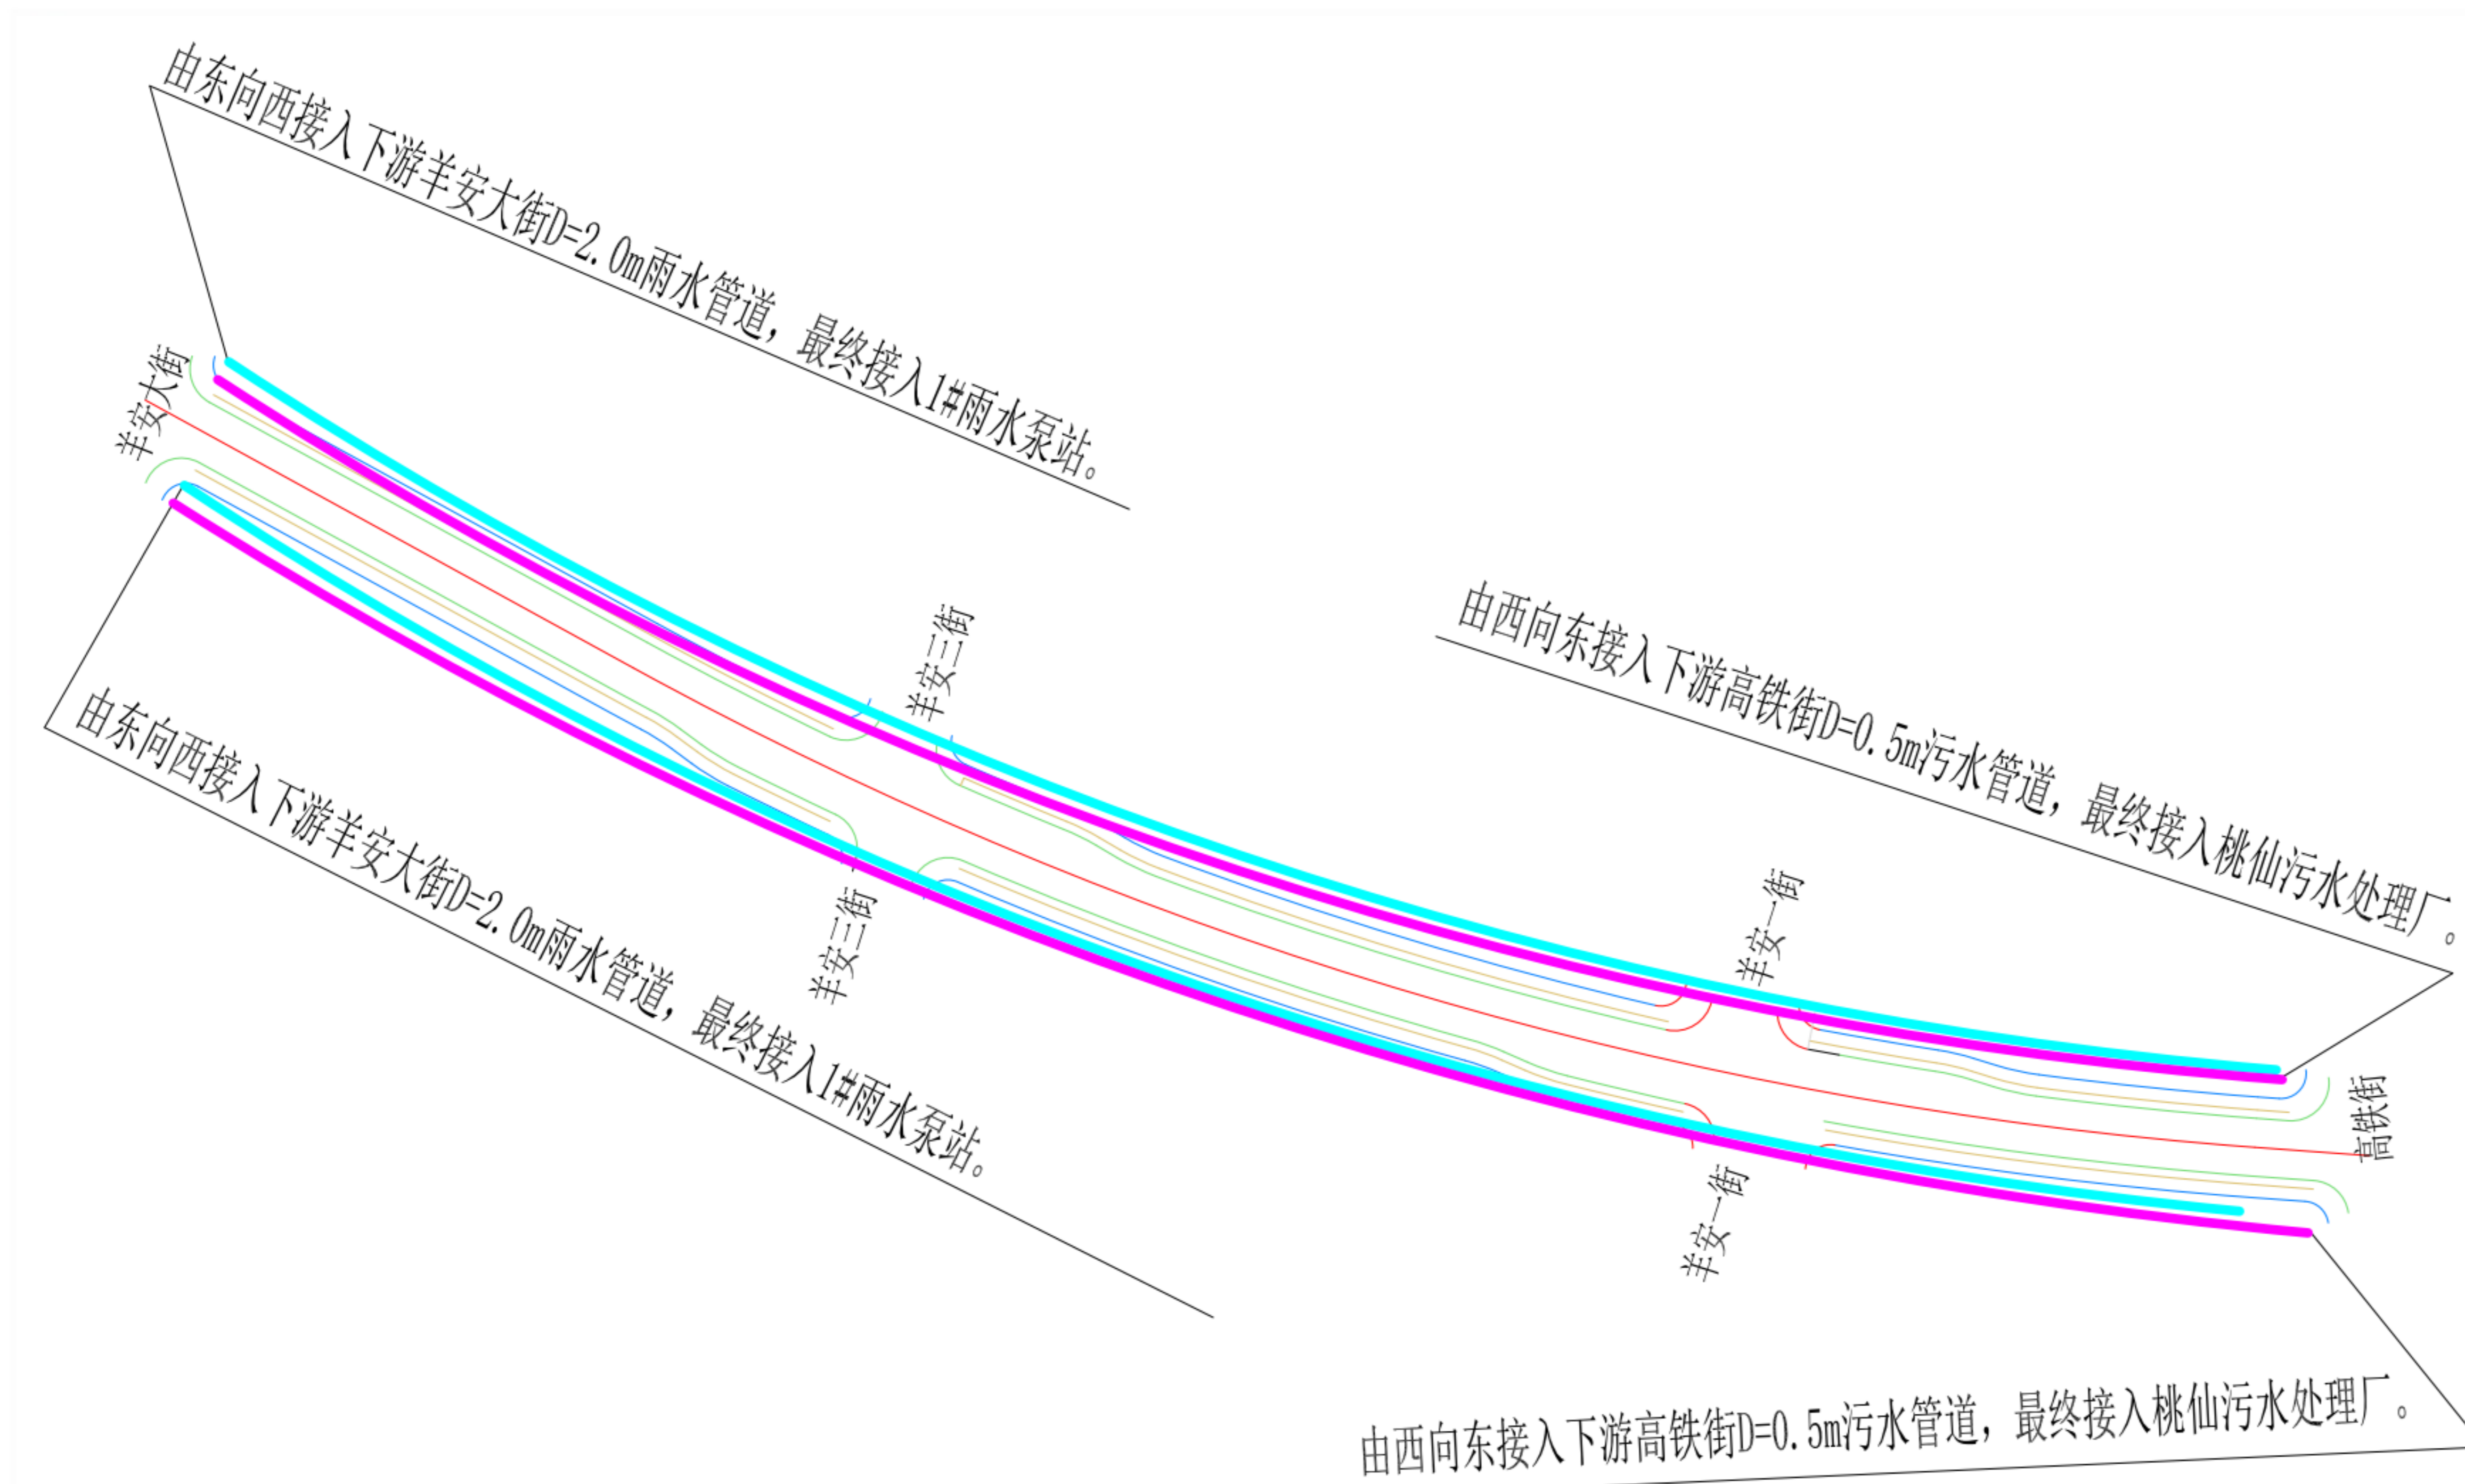

## 公示信息

沈阳市浑南区城市建设局的富家路（羊安大街-高铁街）排水工程  
规划许可批前公示

富家路（羊安大街-高铁街）排水工程线路起自沈阳市浑南区，西起羊安大街，南至高铁街。建设内容为排水工程，规划污水长度为1758.5米，规划雨水长度为1735.4米；建设单位现已委托设计单位按照相关技术标准和规范完成建设工程规划设计方案，现予以公示并公开征求意见。

1、公示及收集意见日期：2024年6月20日——2024年6月28日（7个工作日）

2、利害关系人可在公示有效期内通过以下途径咨询或提出意见：

①咨询电话：审批部门：沈阳市自然资源局，024-84821869；

建设单位：沈阳市浑南区城市建设局，024-23771070；

设计单位：华设计集团股份有限公司，024-28112988。

②信函请邮寄至：沈阳市浑南区全运路109号（创新天地H座9楼）沈阳市自然资源局浑南分局审批科（以邮戳日期为准） 邮编：110167。

③电子邮箱：hnsnk-zrzyj@shenyang.gov.cn。

3、反馈意见请注明联系人真实姓名、电话、地址等信息；如因信息不完整或不真实导致无法核对相关情况的，视为无效意见。


4、本方案涉及的利害关系人依法享有陈述、申辩以及申请听证等权利，逾期未申请则视为放弃上述权利。

沈阳市浑南区城市建设局  
沈阳市自然资源局  
2024年6月28日

本规划方案包含道路工程和排水工程两个专业，主要内容见下表：

专业	建设规模及主要内容
排水工程	规划污水长度为1757.5米，规划雨水长度为1735.4米。

## 图例

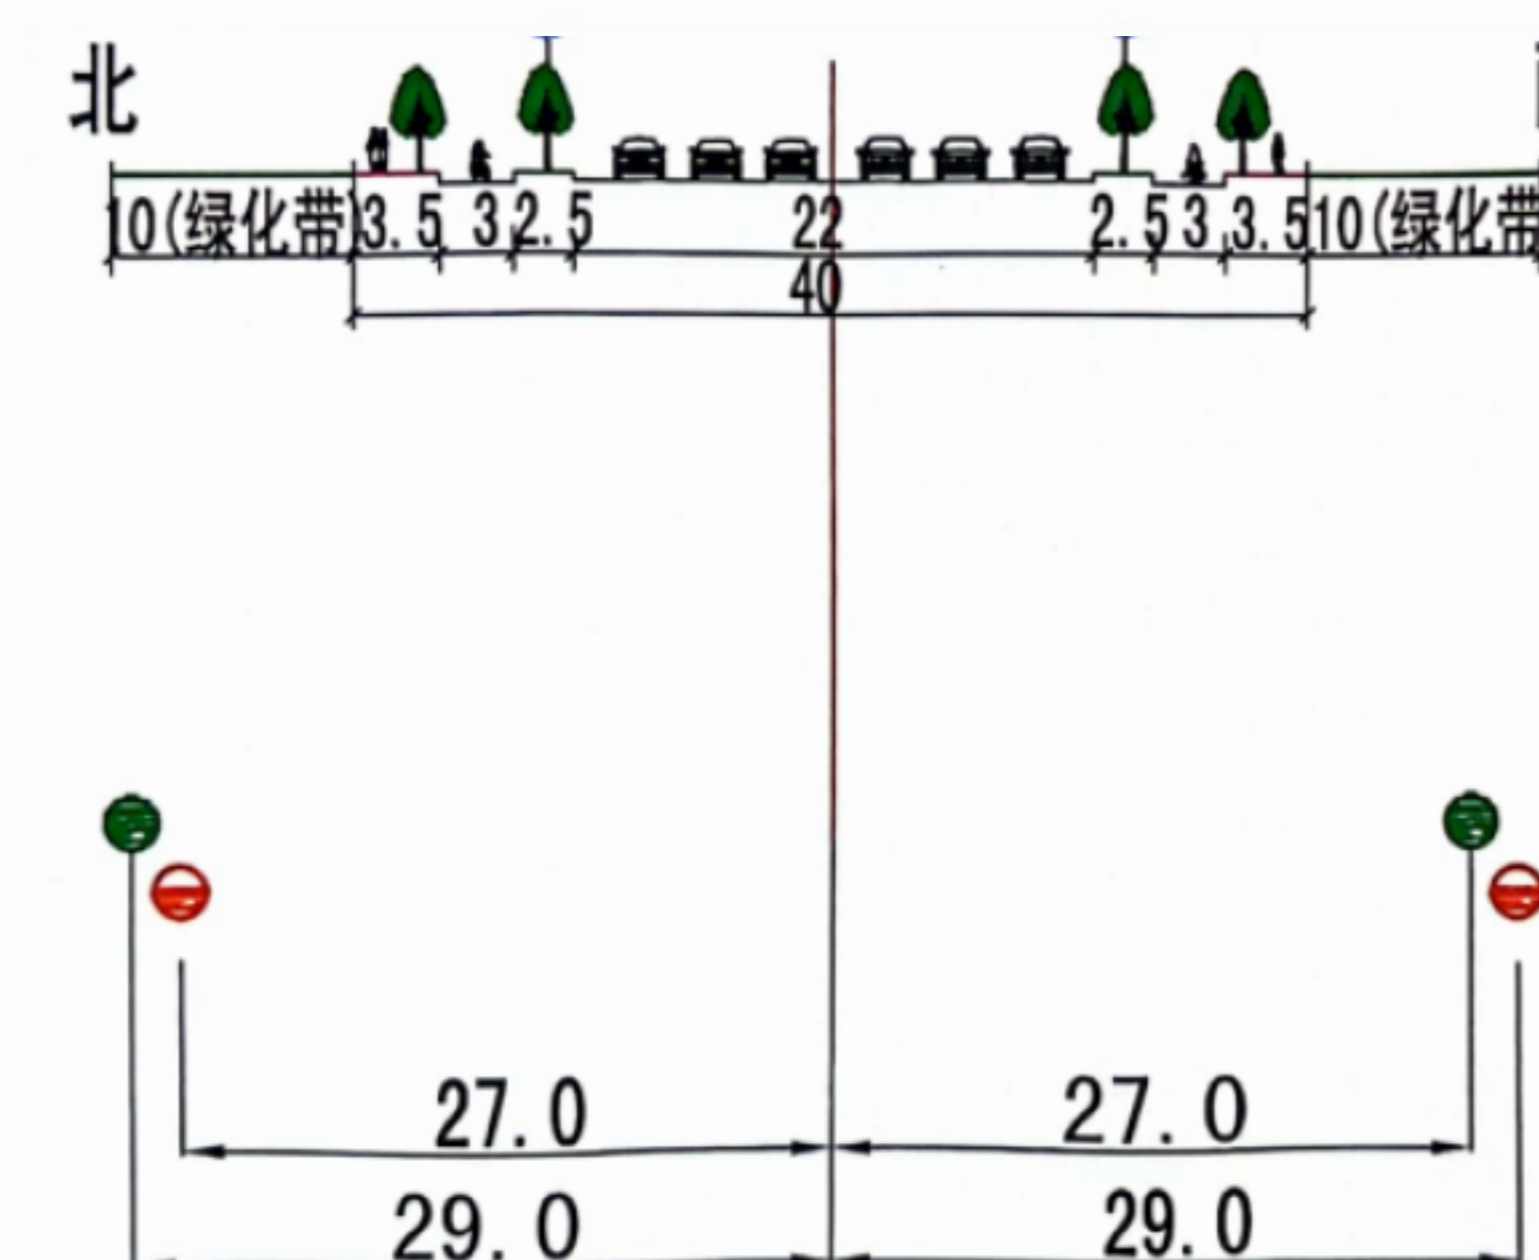

## 说明

1. 图中标注尺寸单位为米；

## 图例

规划污水管线	
规划雨水管线	