


沈阳市建设工程规划许可批后公告牌

建设工程规划许可证附图

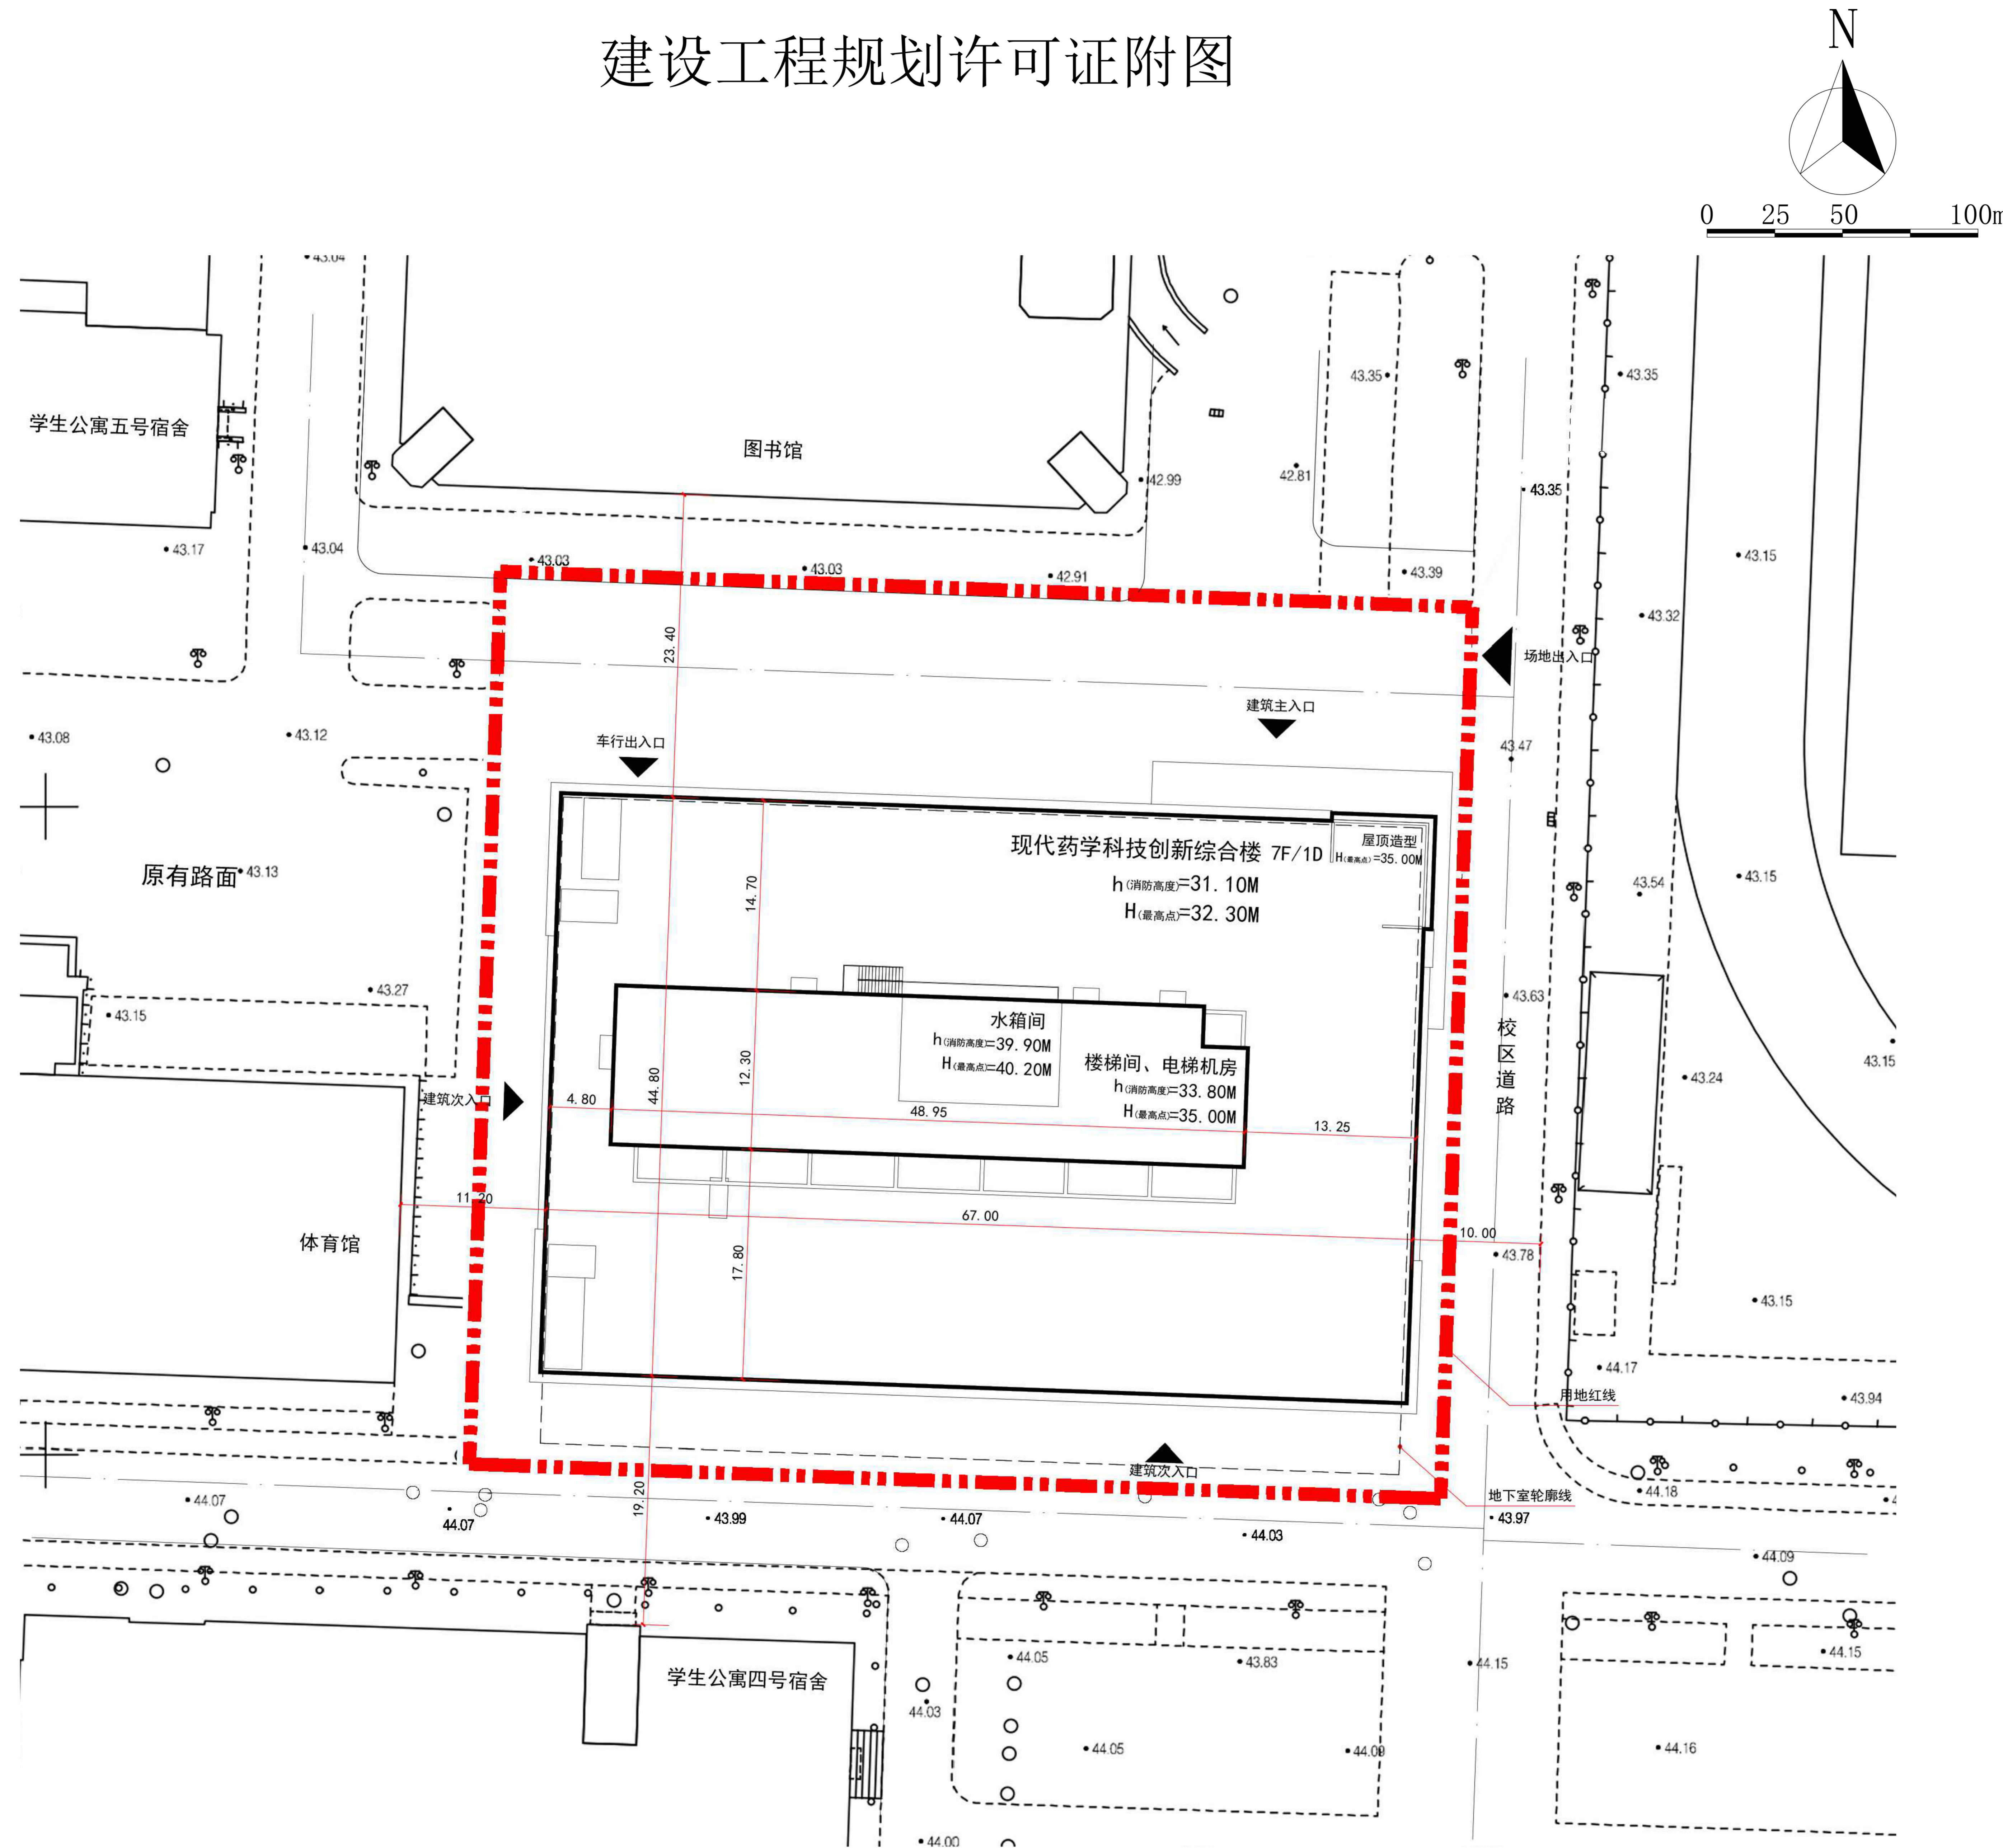

公告信息

沈阳药科大学位于沈河区文化路103号的沈阳药科大学现代药学科技创新综合楼项目批后公告

建设工程规划许可证号：建字第2101032024GG0017432号
发证日期：2024.6.21
项目名称：沈阳药科大学现代药学科技创新综合楼项目
建设位置：沈阳市沈河区文化路103号
建设单位：沈阳药科大学
公示期限：即日起至该项目规划核实合格止
联系电话：沈阳市自然资源局沈河分局，024-24161605
沈阳药科大学，024-23986089
联系地址：沈阳市沈河区万柳塘路107号，邮编：110015

沈阳药科大学
沈阳市自然资源局 监制
2024年6月21日

建设工程规划许可证

中华人民共和国	
建设单位(个人)	沈阳药科大学
建设项目名称	沈阳药科大学现代药学科技创新综合楼项目
建设位置	沈阳市沈河区文化路103号
建设规模	24600.00平方米
附图及附件名称	本证所附附图一份(加盖骑缝章)、原文一份电子版

NO. 2101032024GG0017432

根据《中华人民共和国土地管理法》《中华人民共和国城乡规划法》和国家有关规定，经审核，本建设工程符合国土空间规划和用途管制要求，颁发此证。

发证机关：沈阳市自然资源局
日期：2024年6月21日

遵守事项

- 一、本证是自然资源主管部门依法审核、建设工程符合国土空间规划和用途管制要求的法律凭证。
- 二、未取得本证或不按本证规定进行建设的，均属违法行为。
- 三、除本证载明事项外，本证的各项规定不得随意变更。
- 四、自然资源主管部门依法有权查验本证，建设单位(个人)有责任提交查验。
- 五、本证所附附图及附件由发证机关依法确定，与本证具有同等法律效力。

鸟瞰图

