


沈阳市建设工程规划方案公示板

规划设计方案总平面图

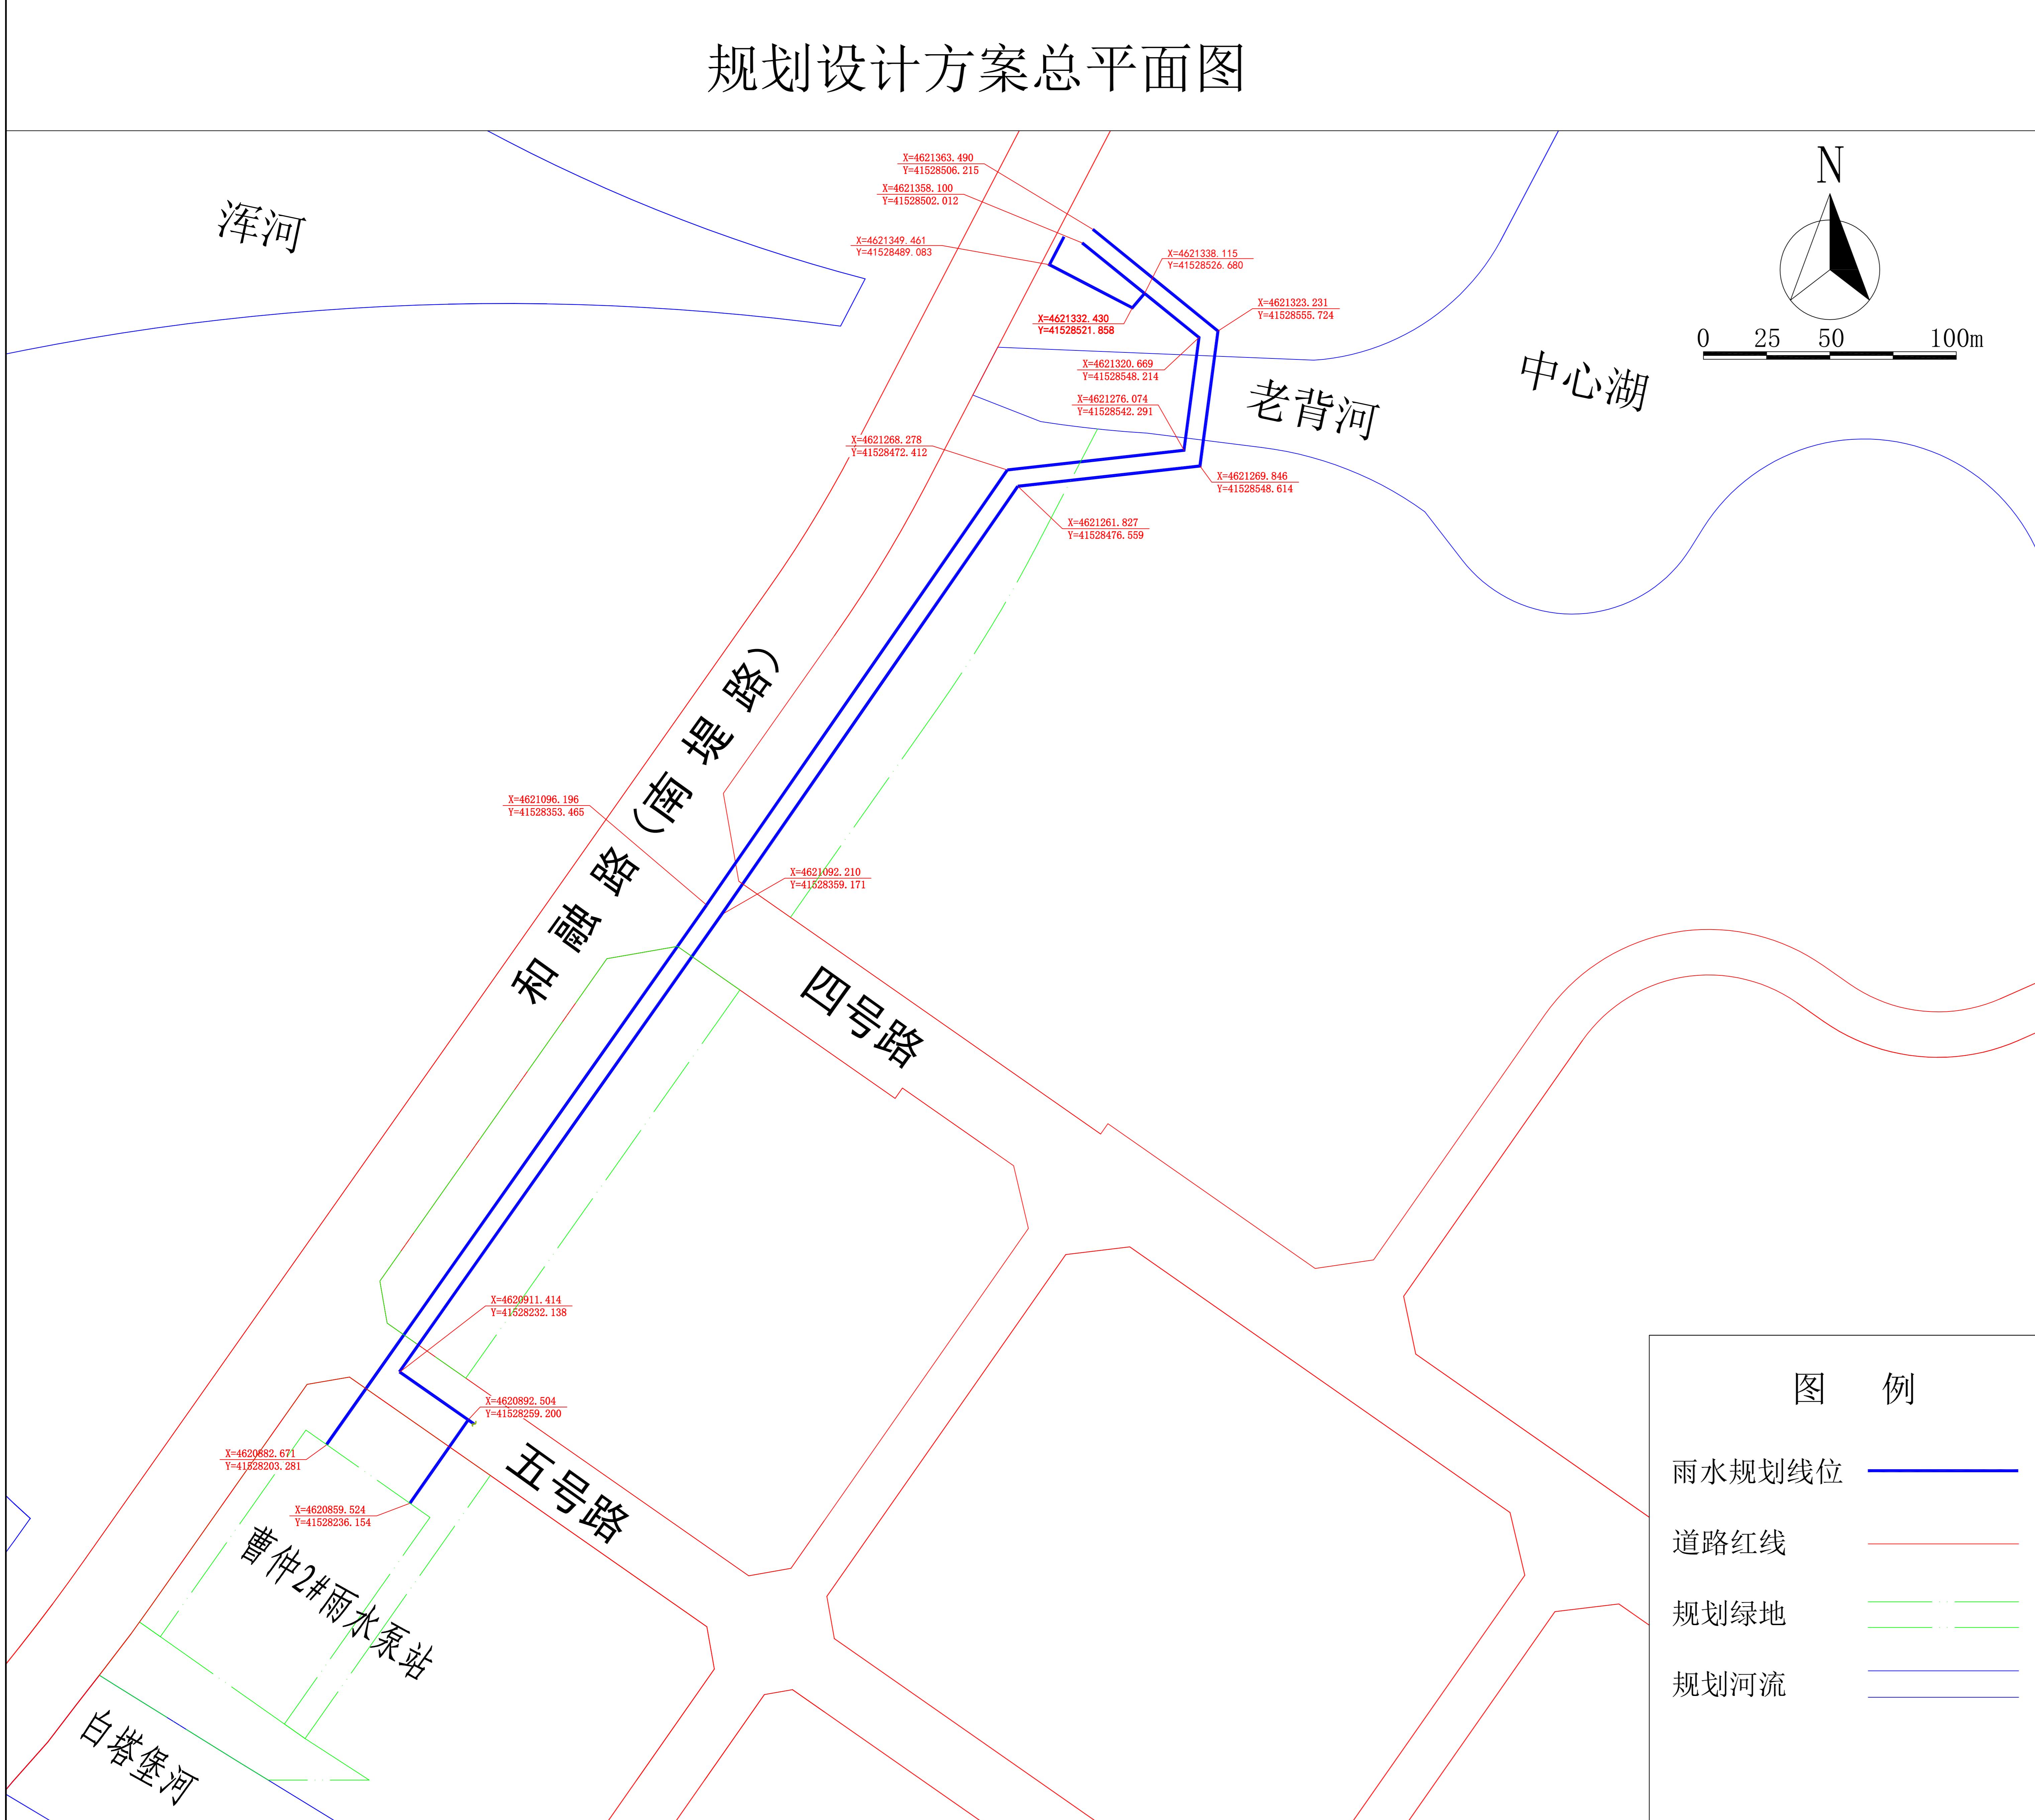

公示信息

沈阳和平湾城市发展有限公司沈阳市和平湾生态治理及配套设施项目-雨水管线工程规划许可批前公示

沈阳和平湾城市发展有限公司位于和平区和平湾地区的沈阳市和平湾生态治理及配套设施项目-雨水管线工程，为市政管线类项目，项目位于和平区和平湾地区。建设单位现已委托设计单位按照相关技术标准和规范完成建设工程规划设计方案，现予以公示并公开征求意见。

- 1、公示及收集意见日期：2024年7月1日--2024年7月9日（7个工作日）
- 2、利害关系人可在公示有效期内通过以下途径咨询或提出意见：

①咨询电话：
审批部门：沈阳市自然资源局和平分局，024-31912705；
建设单位：沈阳和平湾城市发展有限公司，024-31913733；
设计单位：天津市政工程设计研究总院有限公司，022-27815311；
②信函请邮寄至：沈阳市和平区嘉兴街7号（注明：“规划公示”）
(以邮戳日期为准)

③电子邮箱：hpfjspk-zrzyj@shenyang.gov.cn(注明：“规划公示”)
3、反馈意见请注明联系人真实姓名、电话、地址等信息；如因信息不完整或不真实导致无法核对相关情况的，视为无效意见。

- 4、本方案涉及的利害关系人依法享有陈述、申辩以及申请听证的权利，逾期未申请视为放弃上述权利。

沈阳市自然资源局和平分局
2024年7月1日

公示日期	2024年7月1日-2024年7月9日		
收集意见时间	2024年7月1日-2024年7月9日		
市政大类	雨水	市政类型	管线
建设规模	d1500 - d3000总长度：1394米。 规划线位位置：和融路南侧绿带内		