


# 沈阳市建设工程（市政）规划许可批前公示板

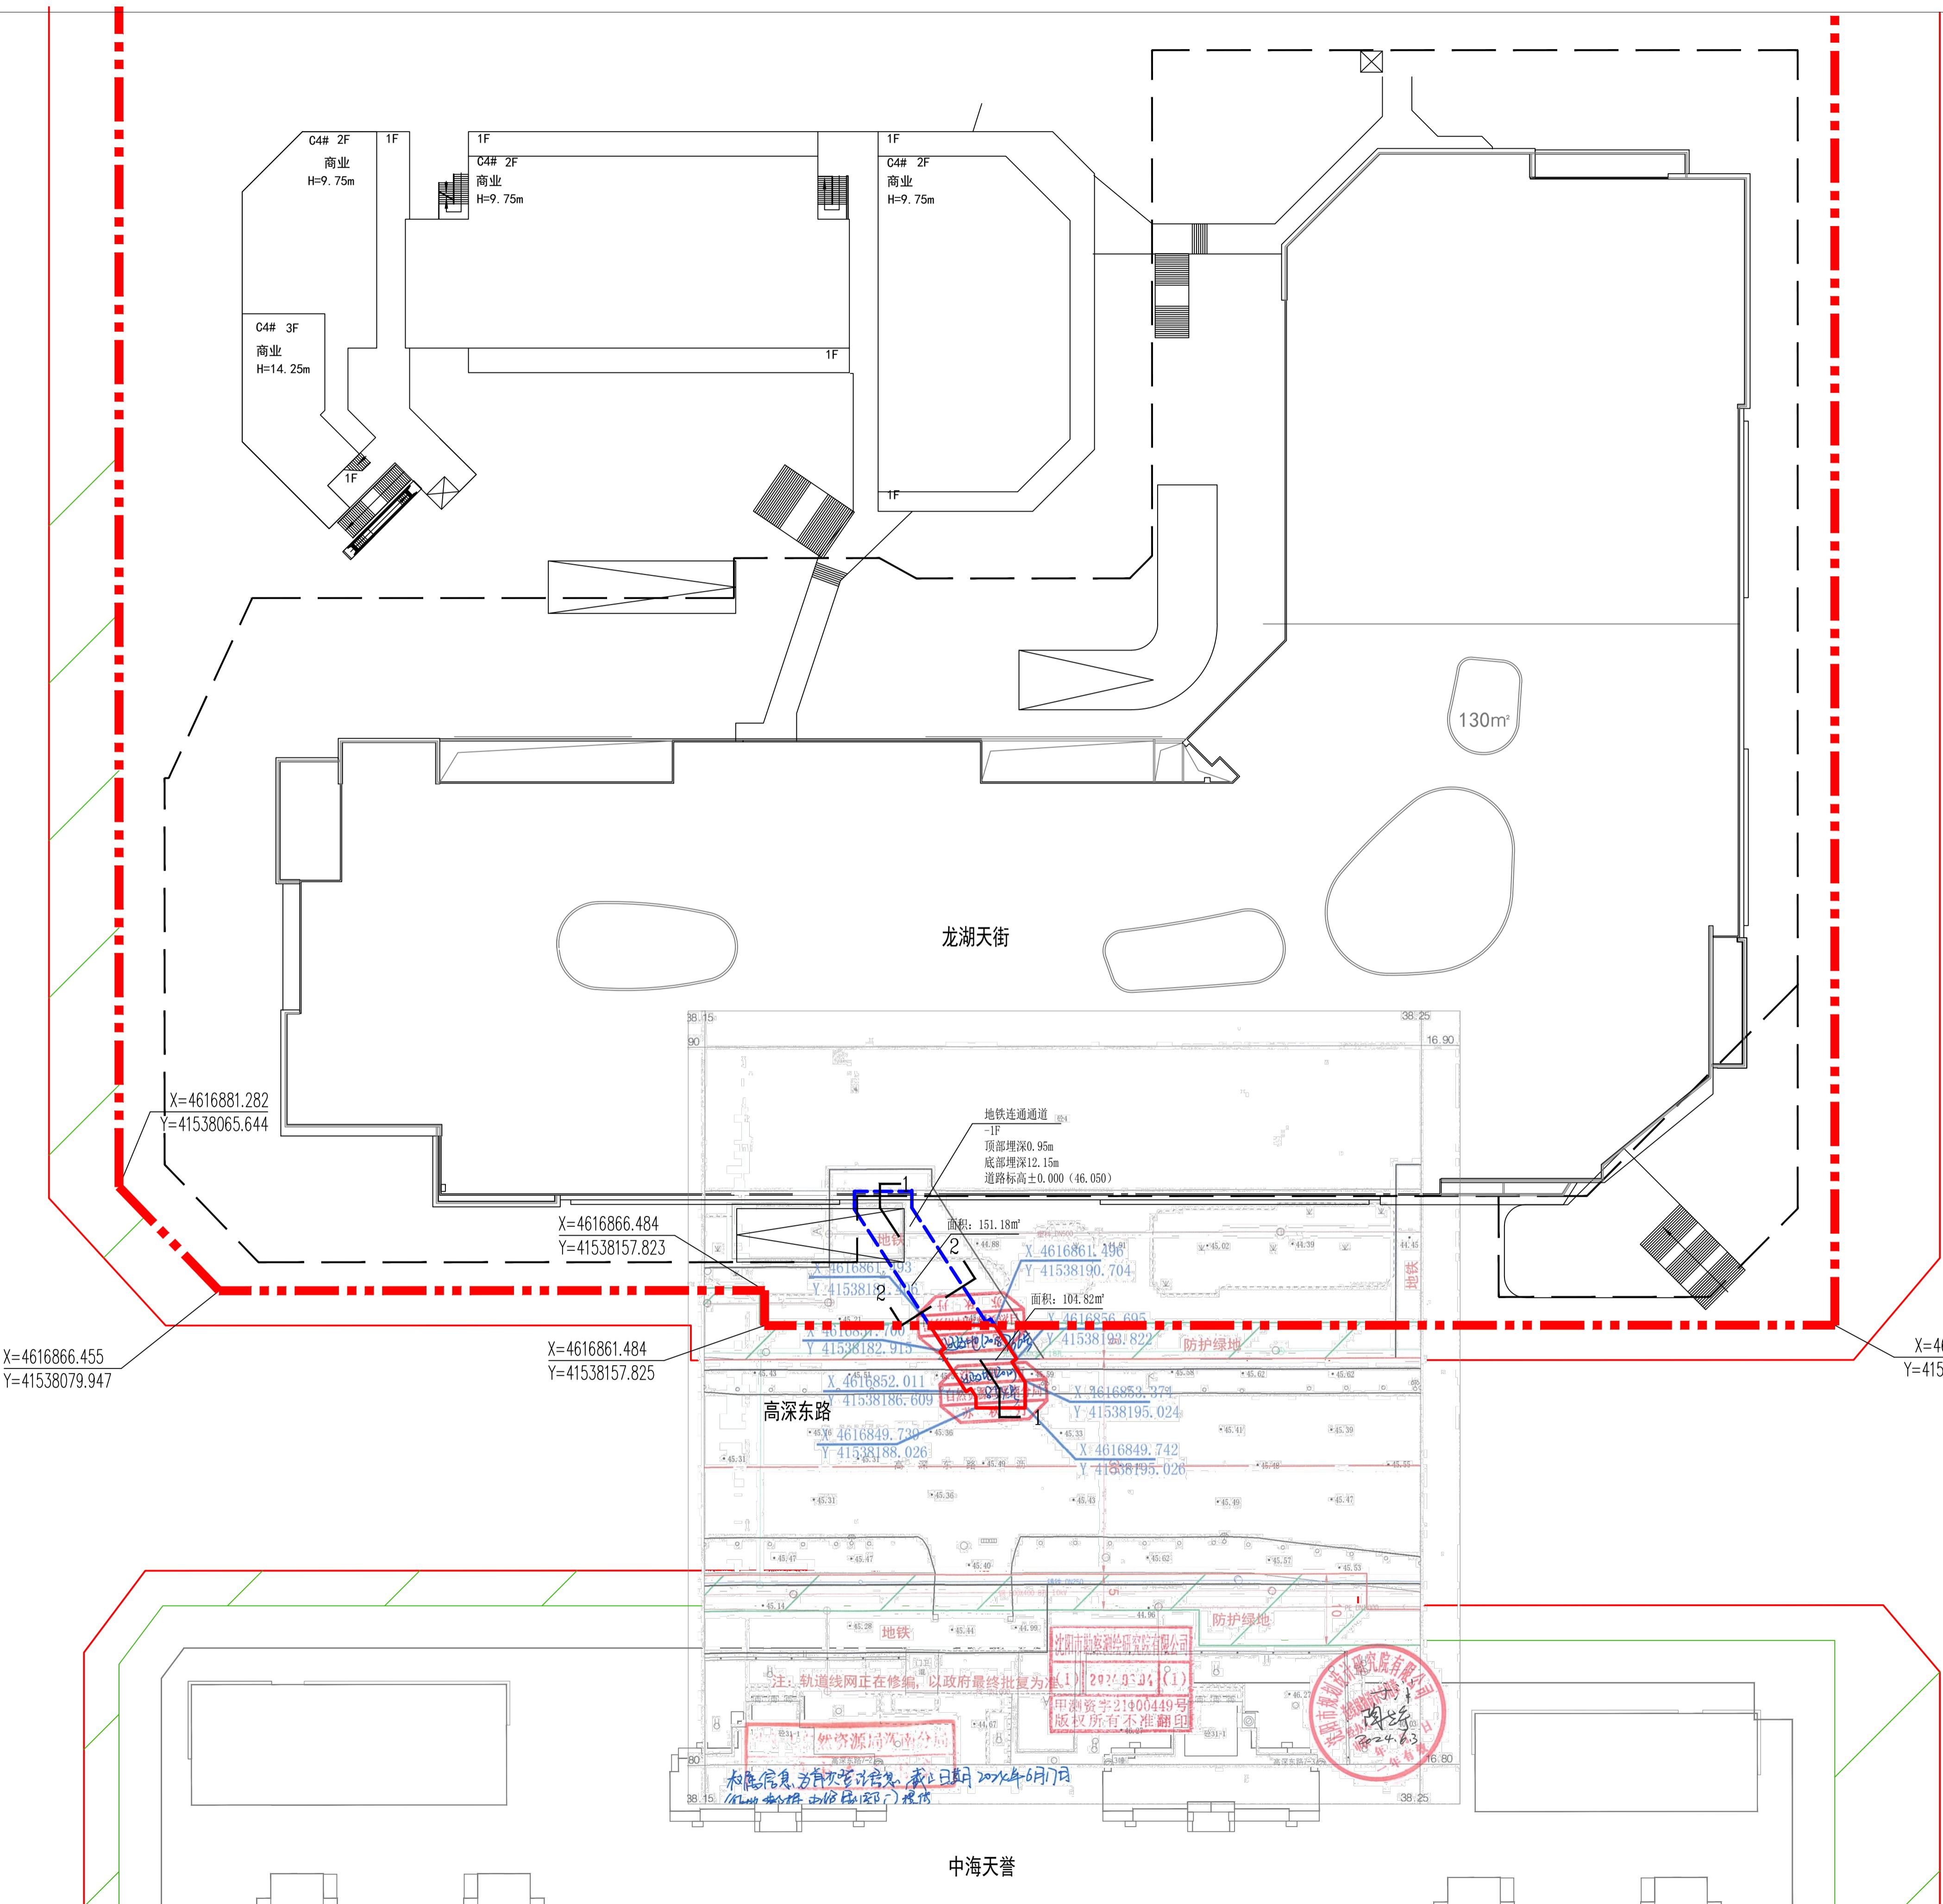

## 公示信息

沈阳嘉奕房地产开发有限公司的龙湖天街与地铁2号线地下连通通道工程规划许可批前公示

龙湖天街与地铁2号线地下连通通道工程位于浑南区，沿高深东路南北向设置，通道全长35.63米，建筑面积256平方米。本工程不得作为所连通建筑的消防疏散设施，不得做商铺经营使用。建设单位现已委托设计单位按照相关技术标准和规范完成建设工程规划设计方案，现予以公示并公开征求意见。

1、公示及收集意见日期：2024年7月31日—2024年8月8日（7个工作日）  
2、利害关系人可在公示有效期内通过以下途径咨询或提出意见：

- ①咨询电话：审批部门：沈阳市自然资源局，024-84821869；  
建设单位：沈阳嘉奕房地产开发有限公司，024-86156200；  
设计单位：沈阳市市政工程设计研究院有限公司，024-23921932。
- ②信函请邮寄至：沈阳市浑南区全运路109号（创新天地H座9楼）沈阳市自然资源局浑南分局审批科（以邮戳日期为准）邮编：110167
- ③电子邮箱：hnspk-zrzy.j@chenyang.gov.cn

3、反馈意见请注明联系人真实姓名、电话、地址等信息；如因信息不完整或不真实导致无法核对相关情况的，视为无效意见。


4、本方案涉及的利害关系人依法享有陈述、申辩以及申请听证等权利，逾期未申请则视为放弃上述权利。

沈阳市自然资源局浑南分局  
沈阳嘉奕房地产开发有限公司  
2024年7月31日

## 规划方案主要内容

龙湖天街与地铁2号线地下连通通道工程沿高深东路南北向设置，通道全长35.63米，建筑面积256平方米。

## 通道纵断图

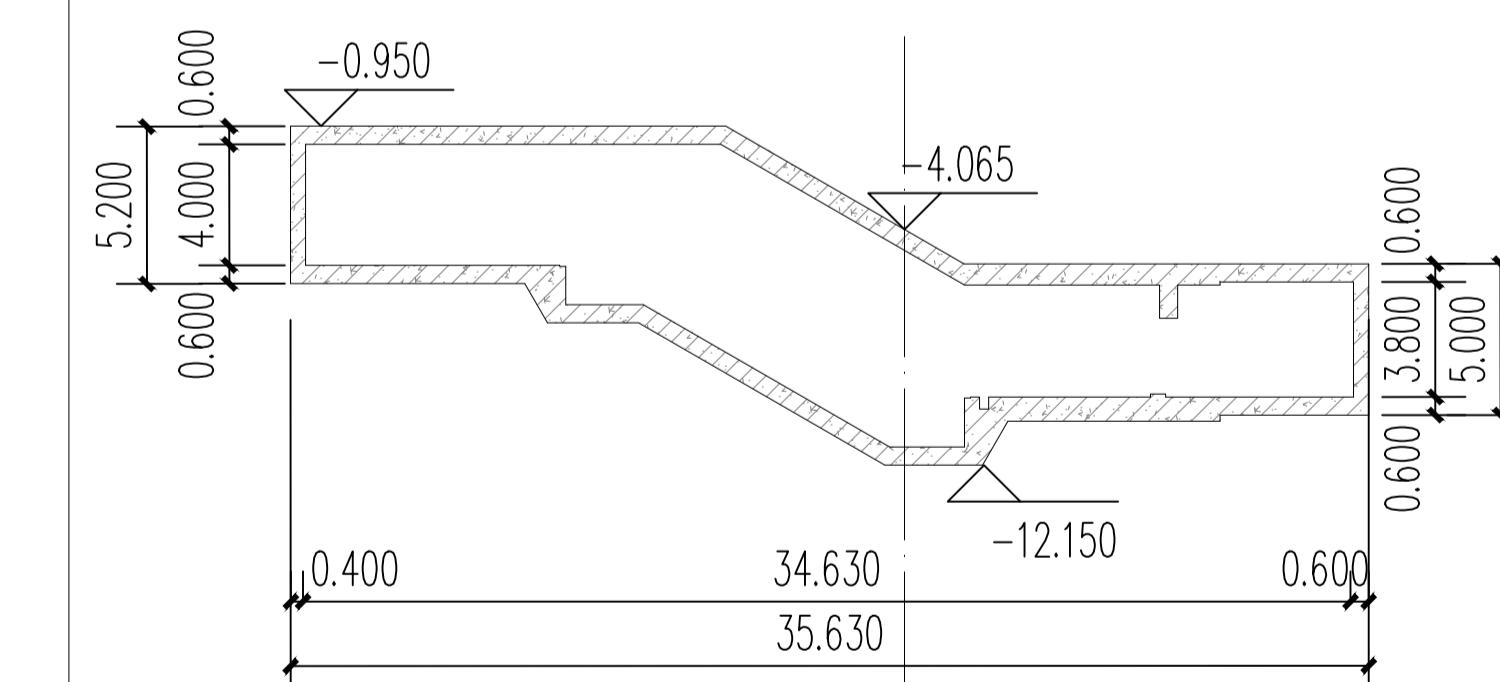

## 通道横断图

