
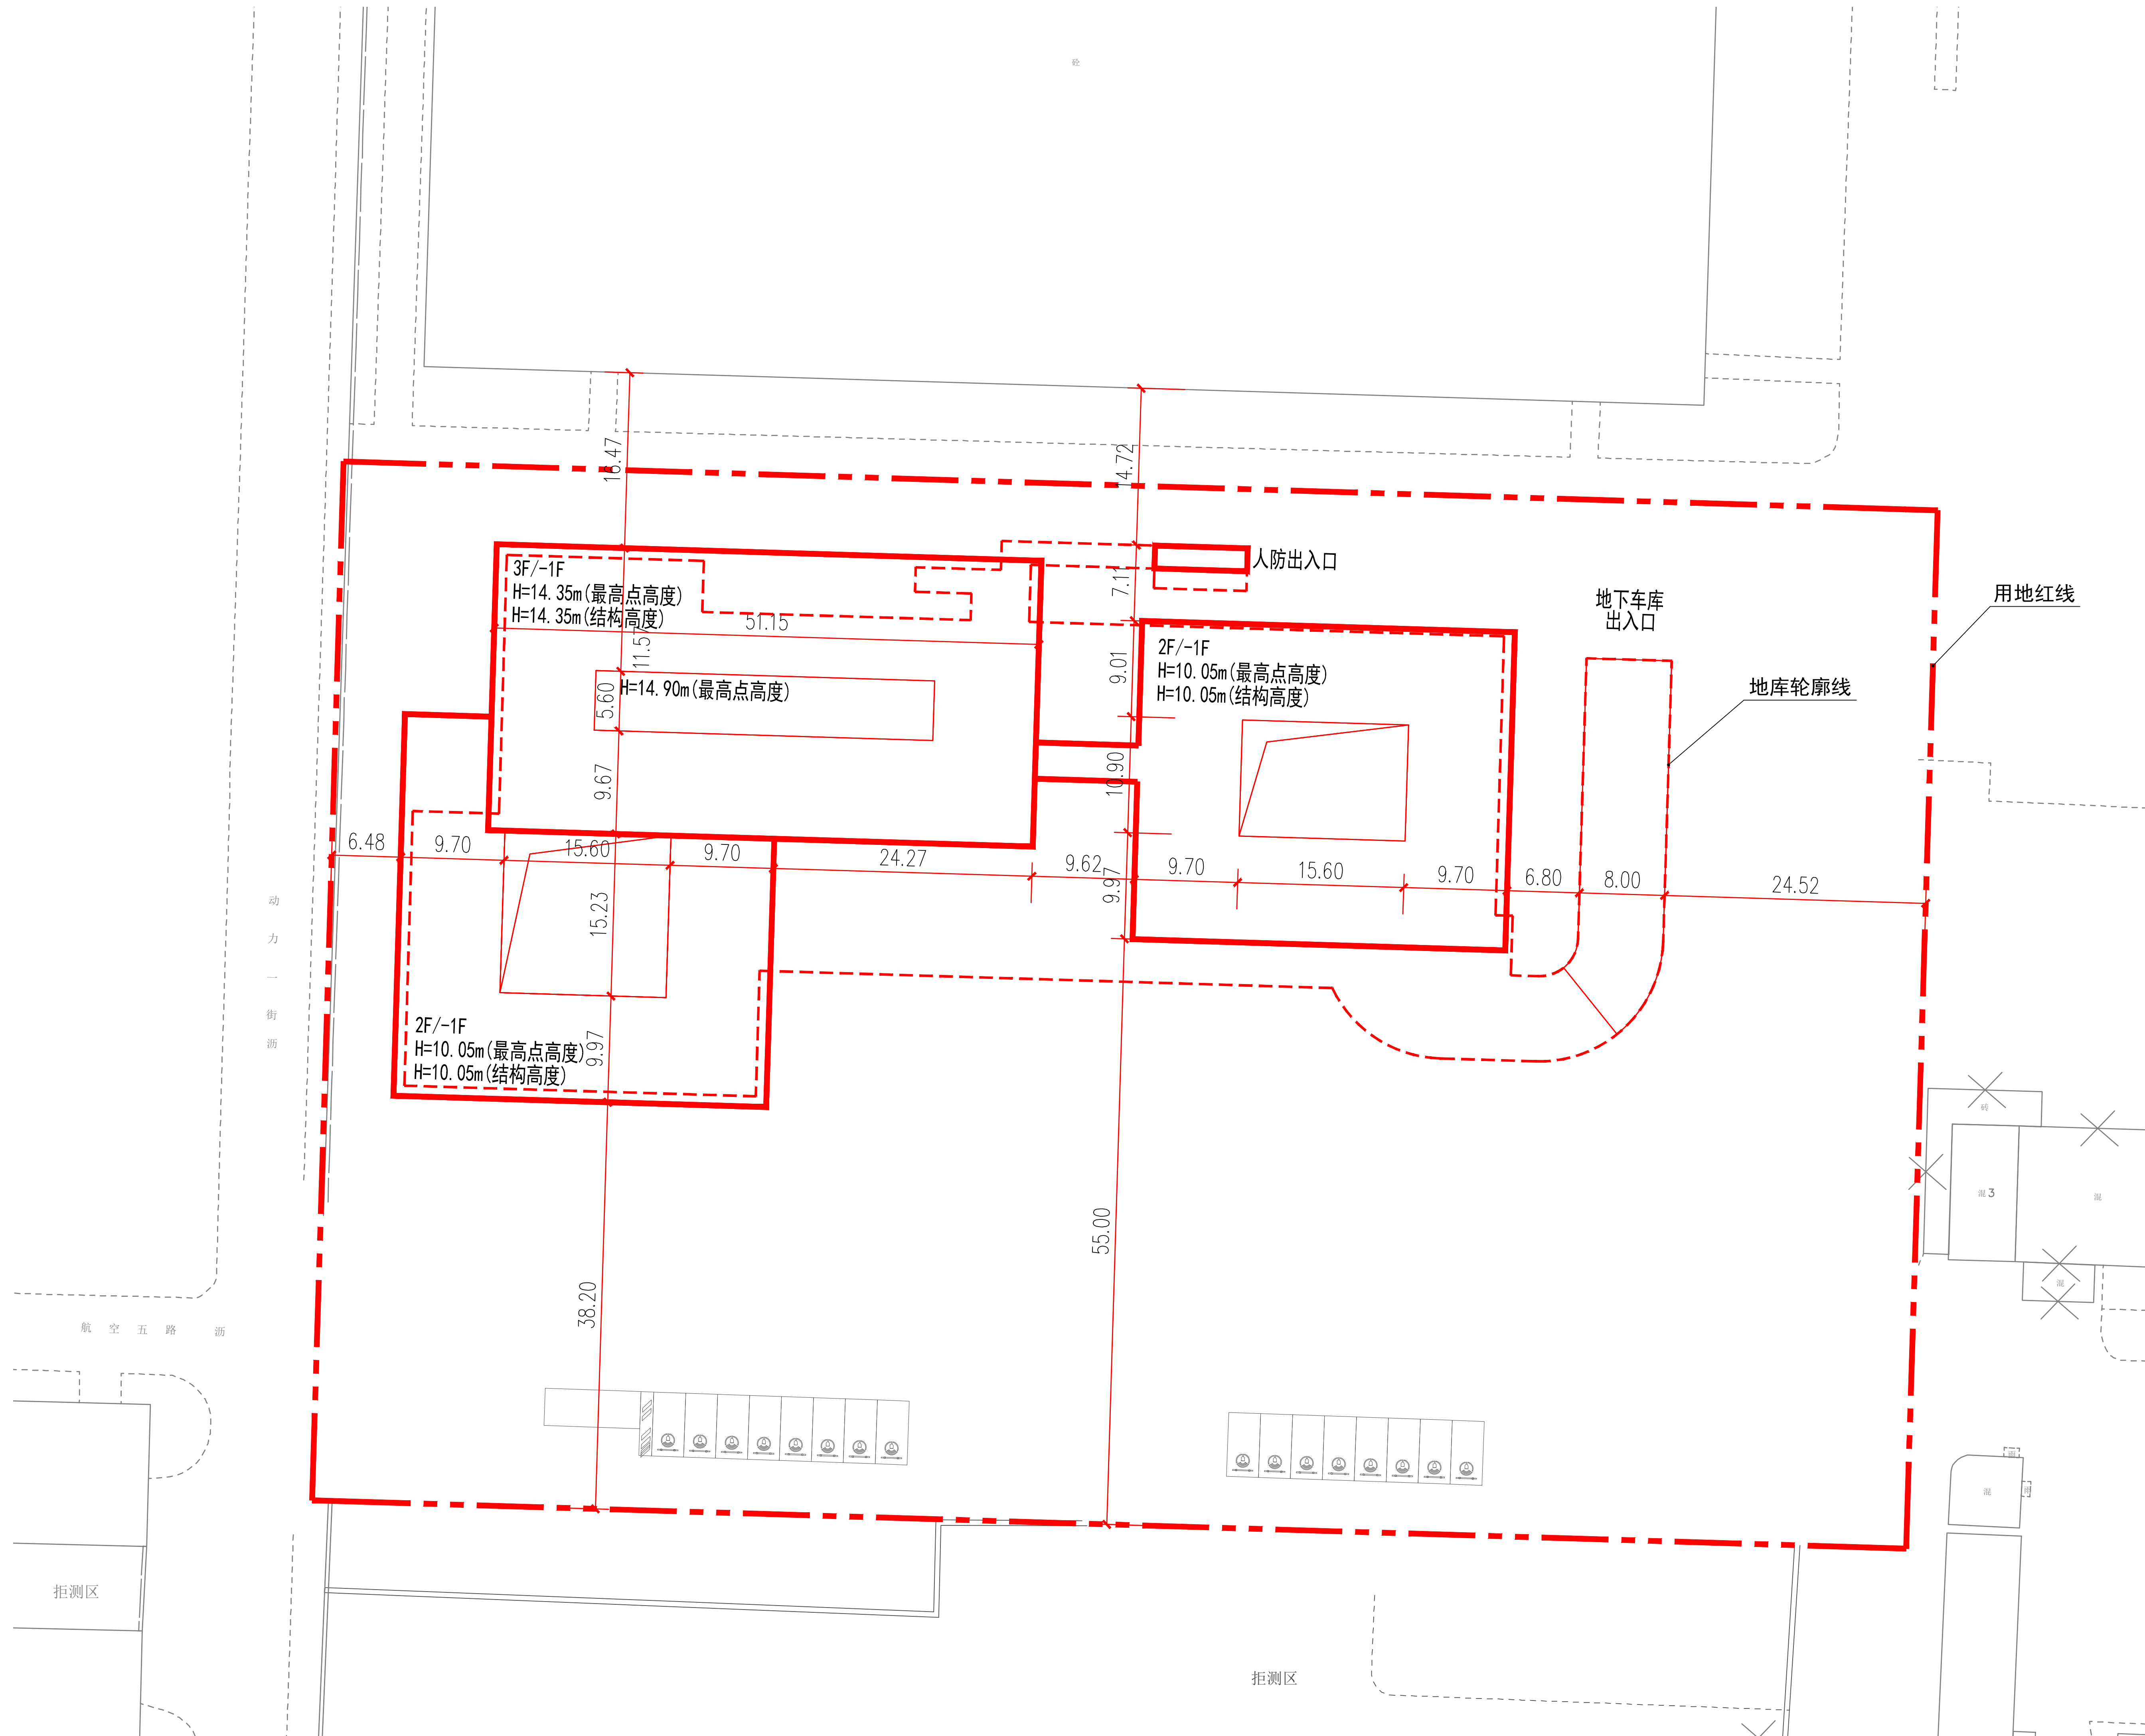


沈阳市建设工程规划许可批后公告牌

建设工程规划许可证附图

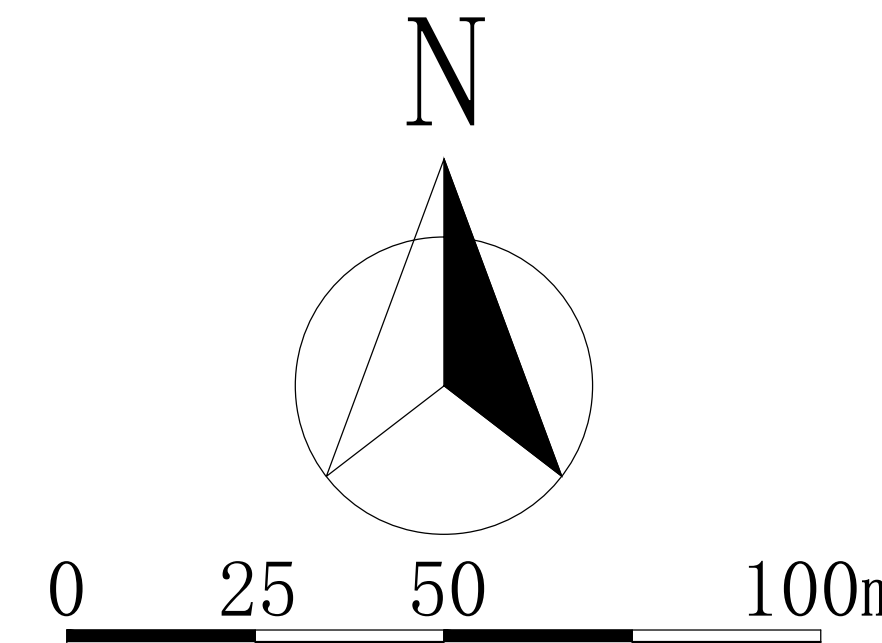

公示信息

中国航发沈阳发动机研究所位于沈阳市沈河区万莲路1号的辽宁基地科研中心项目《建设工程规划许可证》批后公告

建设工程规划许可证号：建字第2101032024G00028420号

发证日期：2024.08.02

项目名称：辽宁基地科研中心项目

建设位置：沈河区，万莲路1号

建设单位：中国航发沈阳发动机研究所

公示期限：即日起至该项目规划核实合格止

联系电话：沈阳市自然资源局沈河分局，024-24161605

中国航发沈阳发动机研究所，010-62037718


联系地址：沈阳市沈河区万柳塘路107号，邮编：110015

中国航发沈阳发动机研究所

沈阳市自然资源局 监制

2024年08月05日

建设工程规划许可证

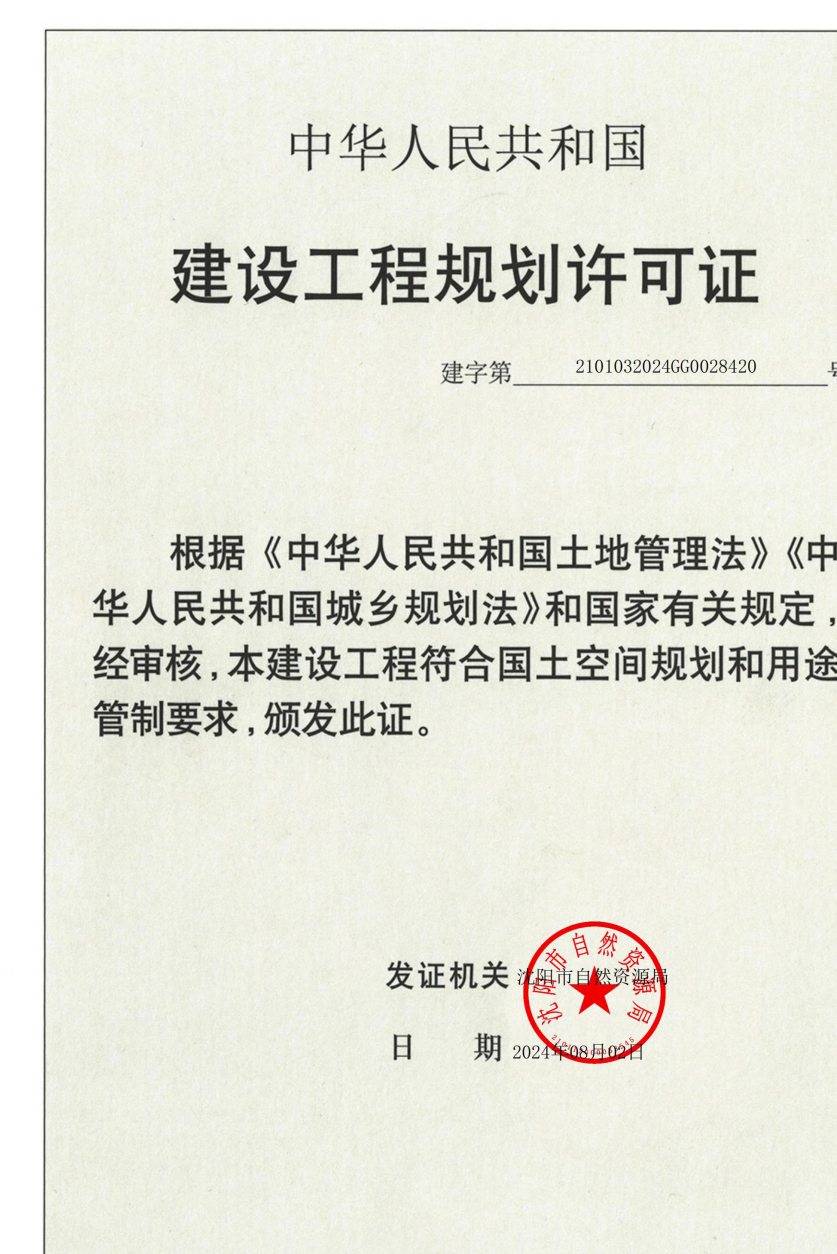

NO.	
建设单位(个人)	中国航发沈阳发动机研究所
建设项目名称	辽宁基地科研中心项目(无)工程规划许可证核发委员会审核
建设位置	沈阳市沈河区万莲路1号
建设规模	10802.00平方米
附图及附件名称	
本规划许可证一式一份(加盖专用章), 随工一并发放。	
遵守事项	
一、本证是自然资源主管部门依法审核, 建设工程符合国土空间规划和用途管制要求的法律凭证。 二、未取得本证或未按本证规定进行建设的, 均属违法行为。 三、本证发证机关有权监督, 本证的各项规定不得随意变更。 四、自然资源主管部门依法有权查验本证, 建设单位(个人)有责任提交。 五、本证所需附图及附件由发证机关依法确定, 与本证具有同等法律效力。	

鸟瞰图

