


沈北航空配套产业园南区(一期)工程室外管线综合-给水工程规划许可批前公示

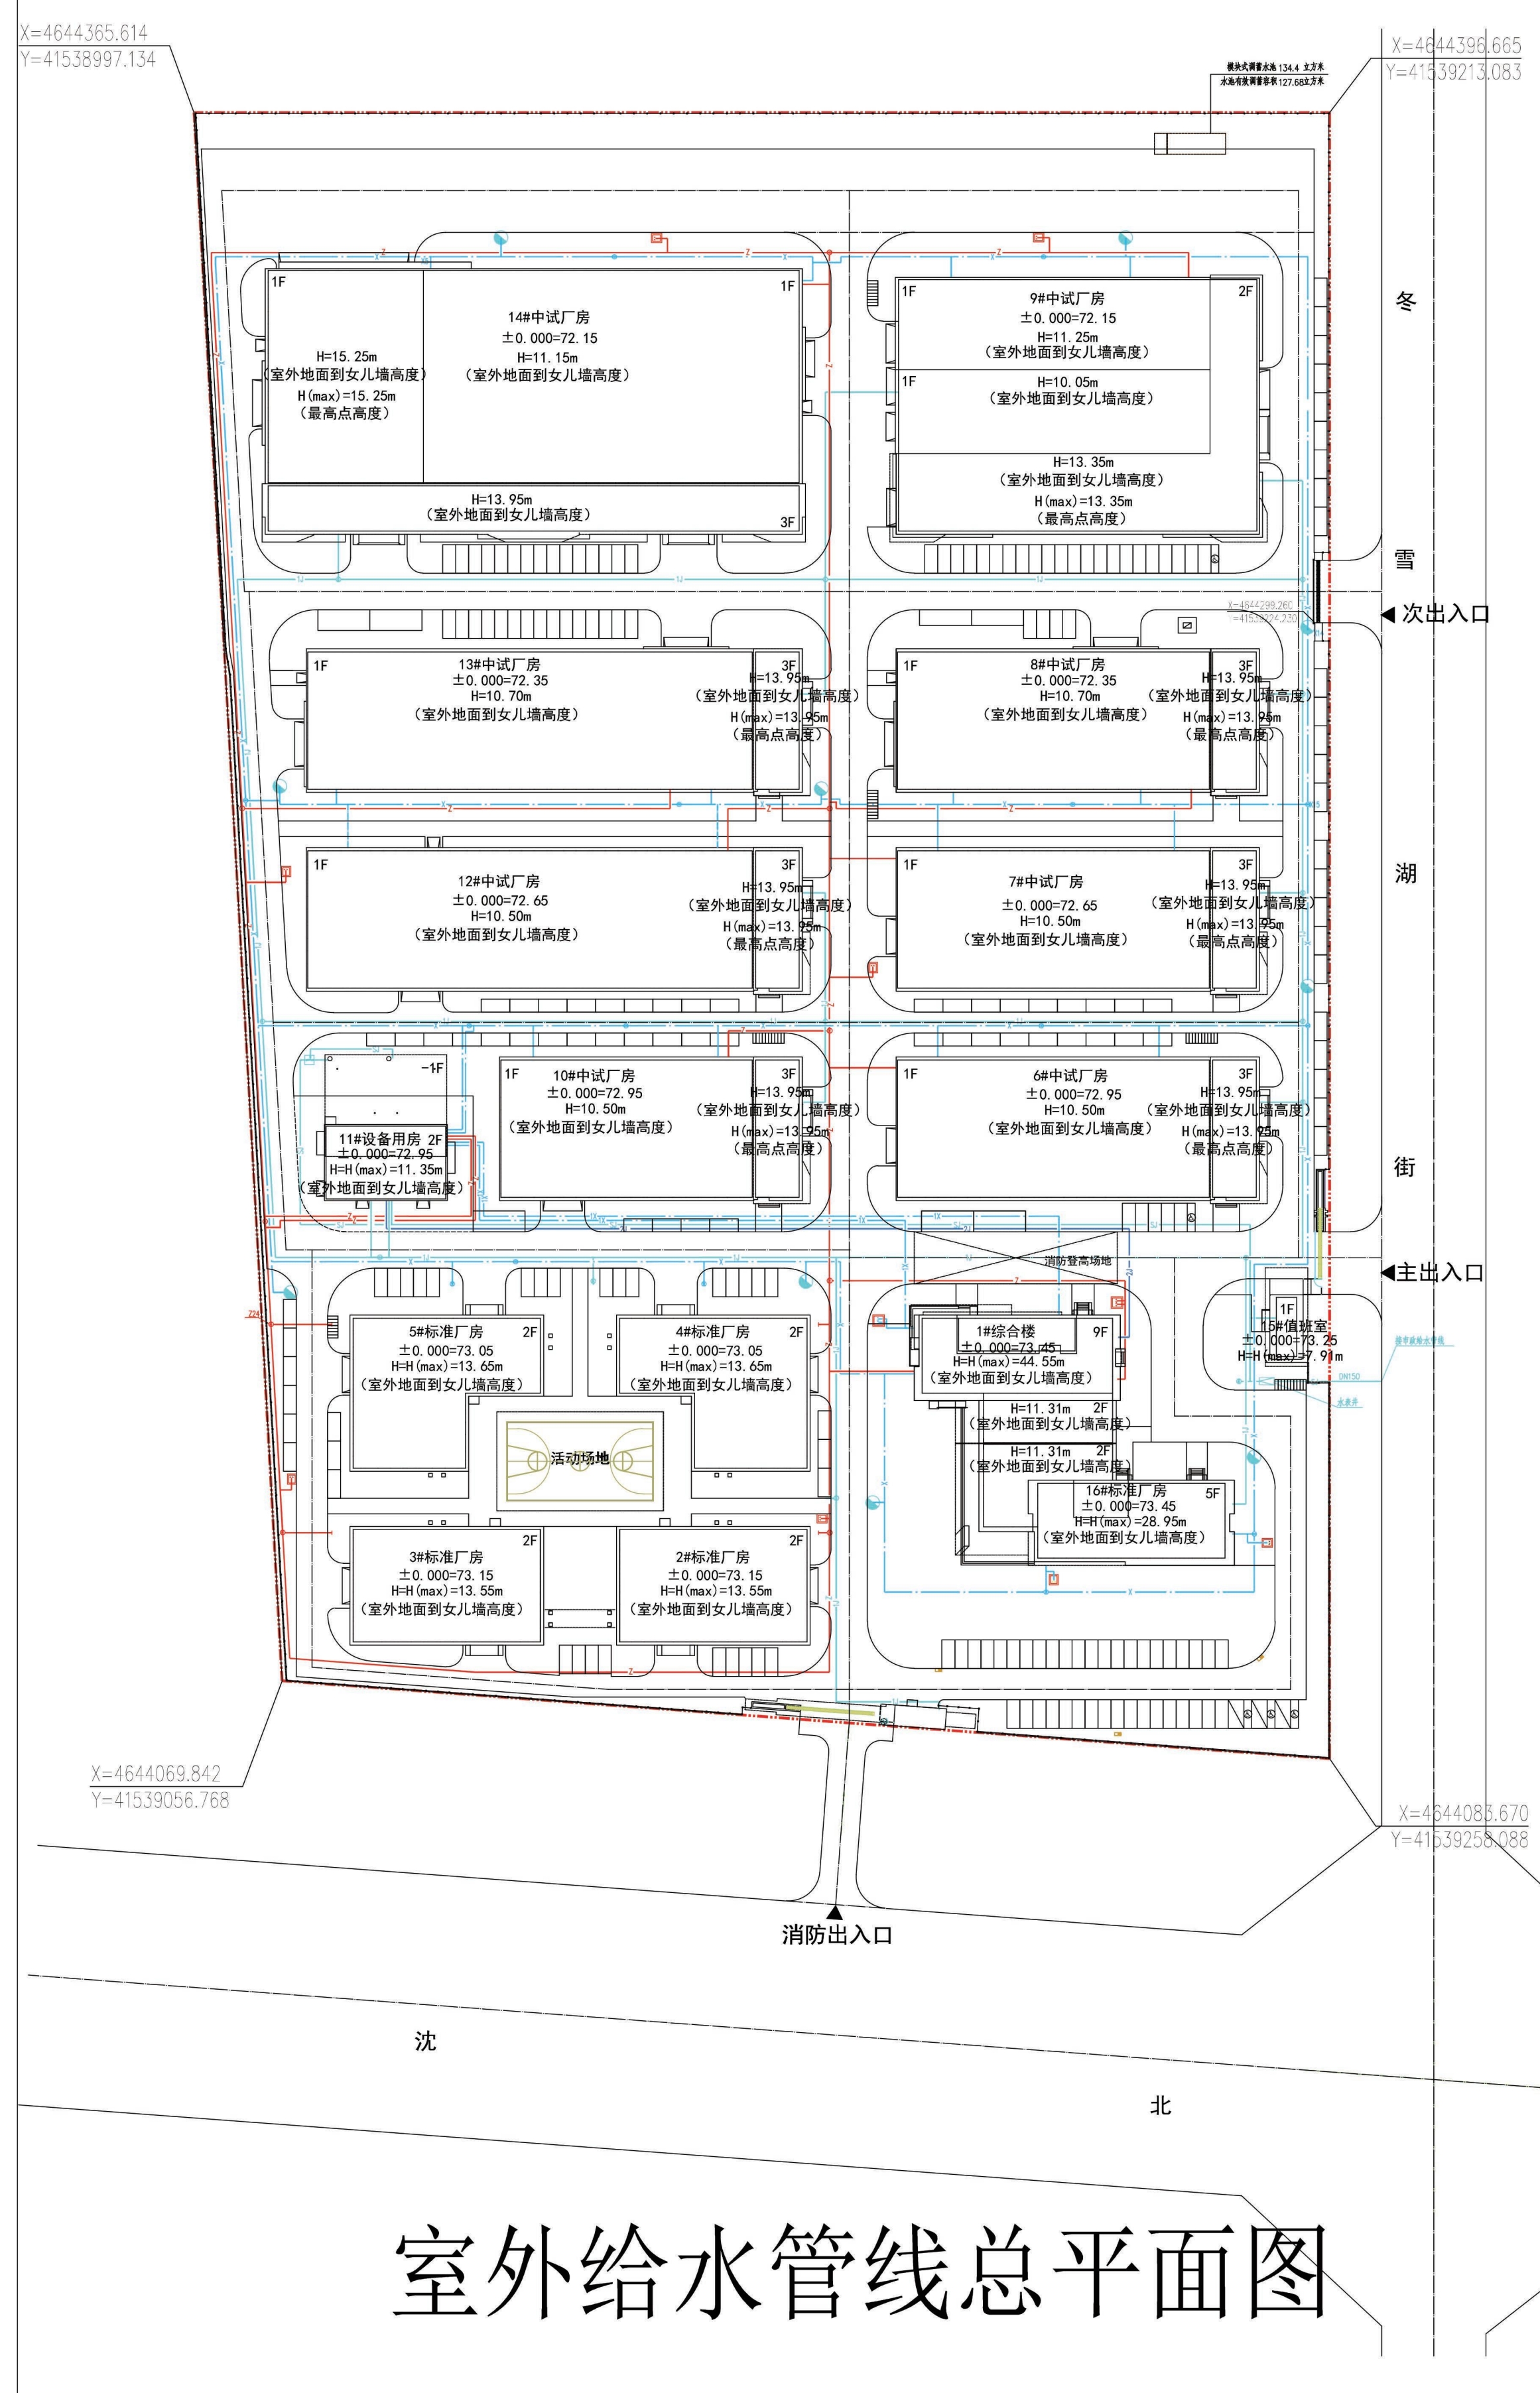

室外给水管线总平面图

沈阳产教融合城市更新建设有限公司开发的沈北航空配套产业园南区（一期）工程，位于沈北新区冬雪湖街4号，给水管线接入点引自东侧冬雪湖街，建设单位现已委托设计单位按照相关技术标准和规范完成建设工程规划设计方案，现予以公示并公开征求意见。

- 1、公示及收集意见日期：2024年8月9日——2024年8月19日（7个工作日）
- 2、利害关系人可在公示有效期内通过以下途径咨询或提出意见：

①咨询电话：审批部门：沈阳市自然资源局沈北分局，024-88085620；

建设单位：沈阳产教融合城市更新建设有限公司，18842340524；

设计单位：沈阳铝镁设计研究院有限公司，024-23253041；

②信函请邮寄至：沈阳市沈北新区天乾湖街16号 沈北新区政务服务中心4楼A区自然资源局窗口（以邮戳日期为准）。

③电子邮箱：shbsp-zrzyj@shenyang.gov.cn。

3、反馈意见请注明联系人真实姓名、电话、地址等信息；如因信息不完整或不真实导致无法核对相关情况的，视为无效意见。

4、本方案涉及的利害关系人依法享有陈述、申辩以及申请听证等权利。

沈阳市自然资源局沈北分局
2024年8月9日

图 例 表

图 例 名 称	图 例 名 称
SU 市政给水管	水源接合器
1J 室外生活给水管(多局)	室外消火栓
2J 室外生活给水管(高局)	阀门井
X 室内消防给水管(多局)	闸阀
1X 室内消防给水管(高局)	
Z 自喷给水管	