


沈北航空配套产业园南区(一期)工程室外管线综合-排水工程规划许可批前公示

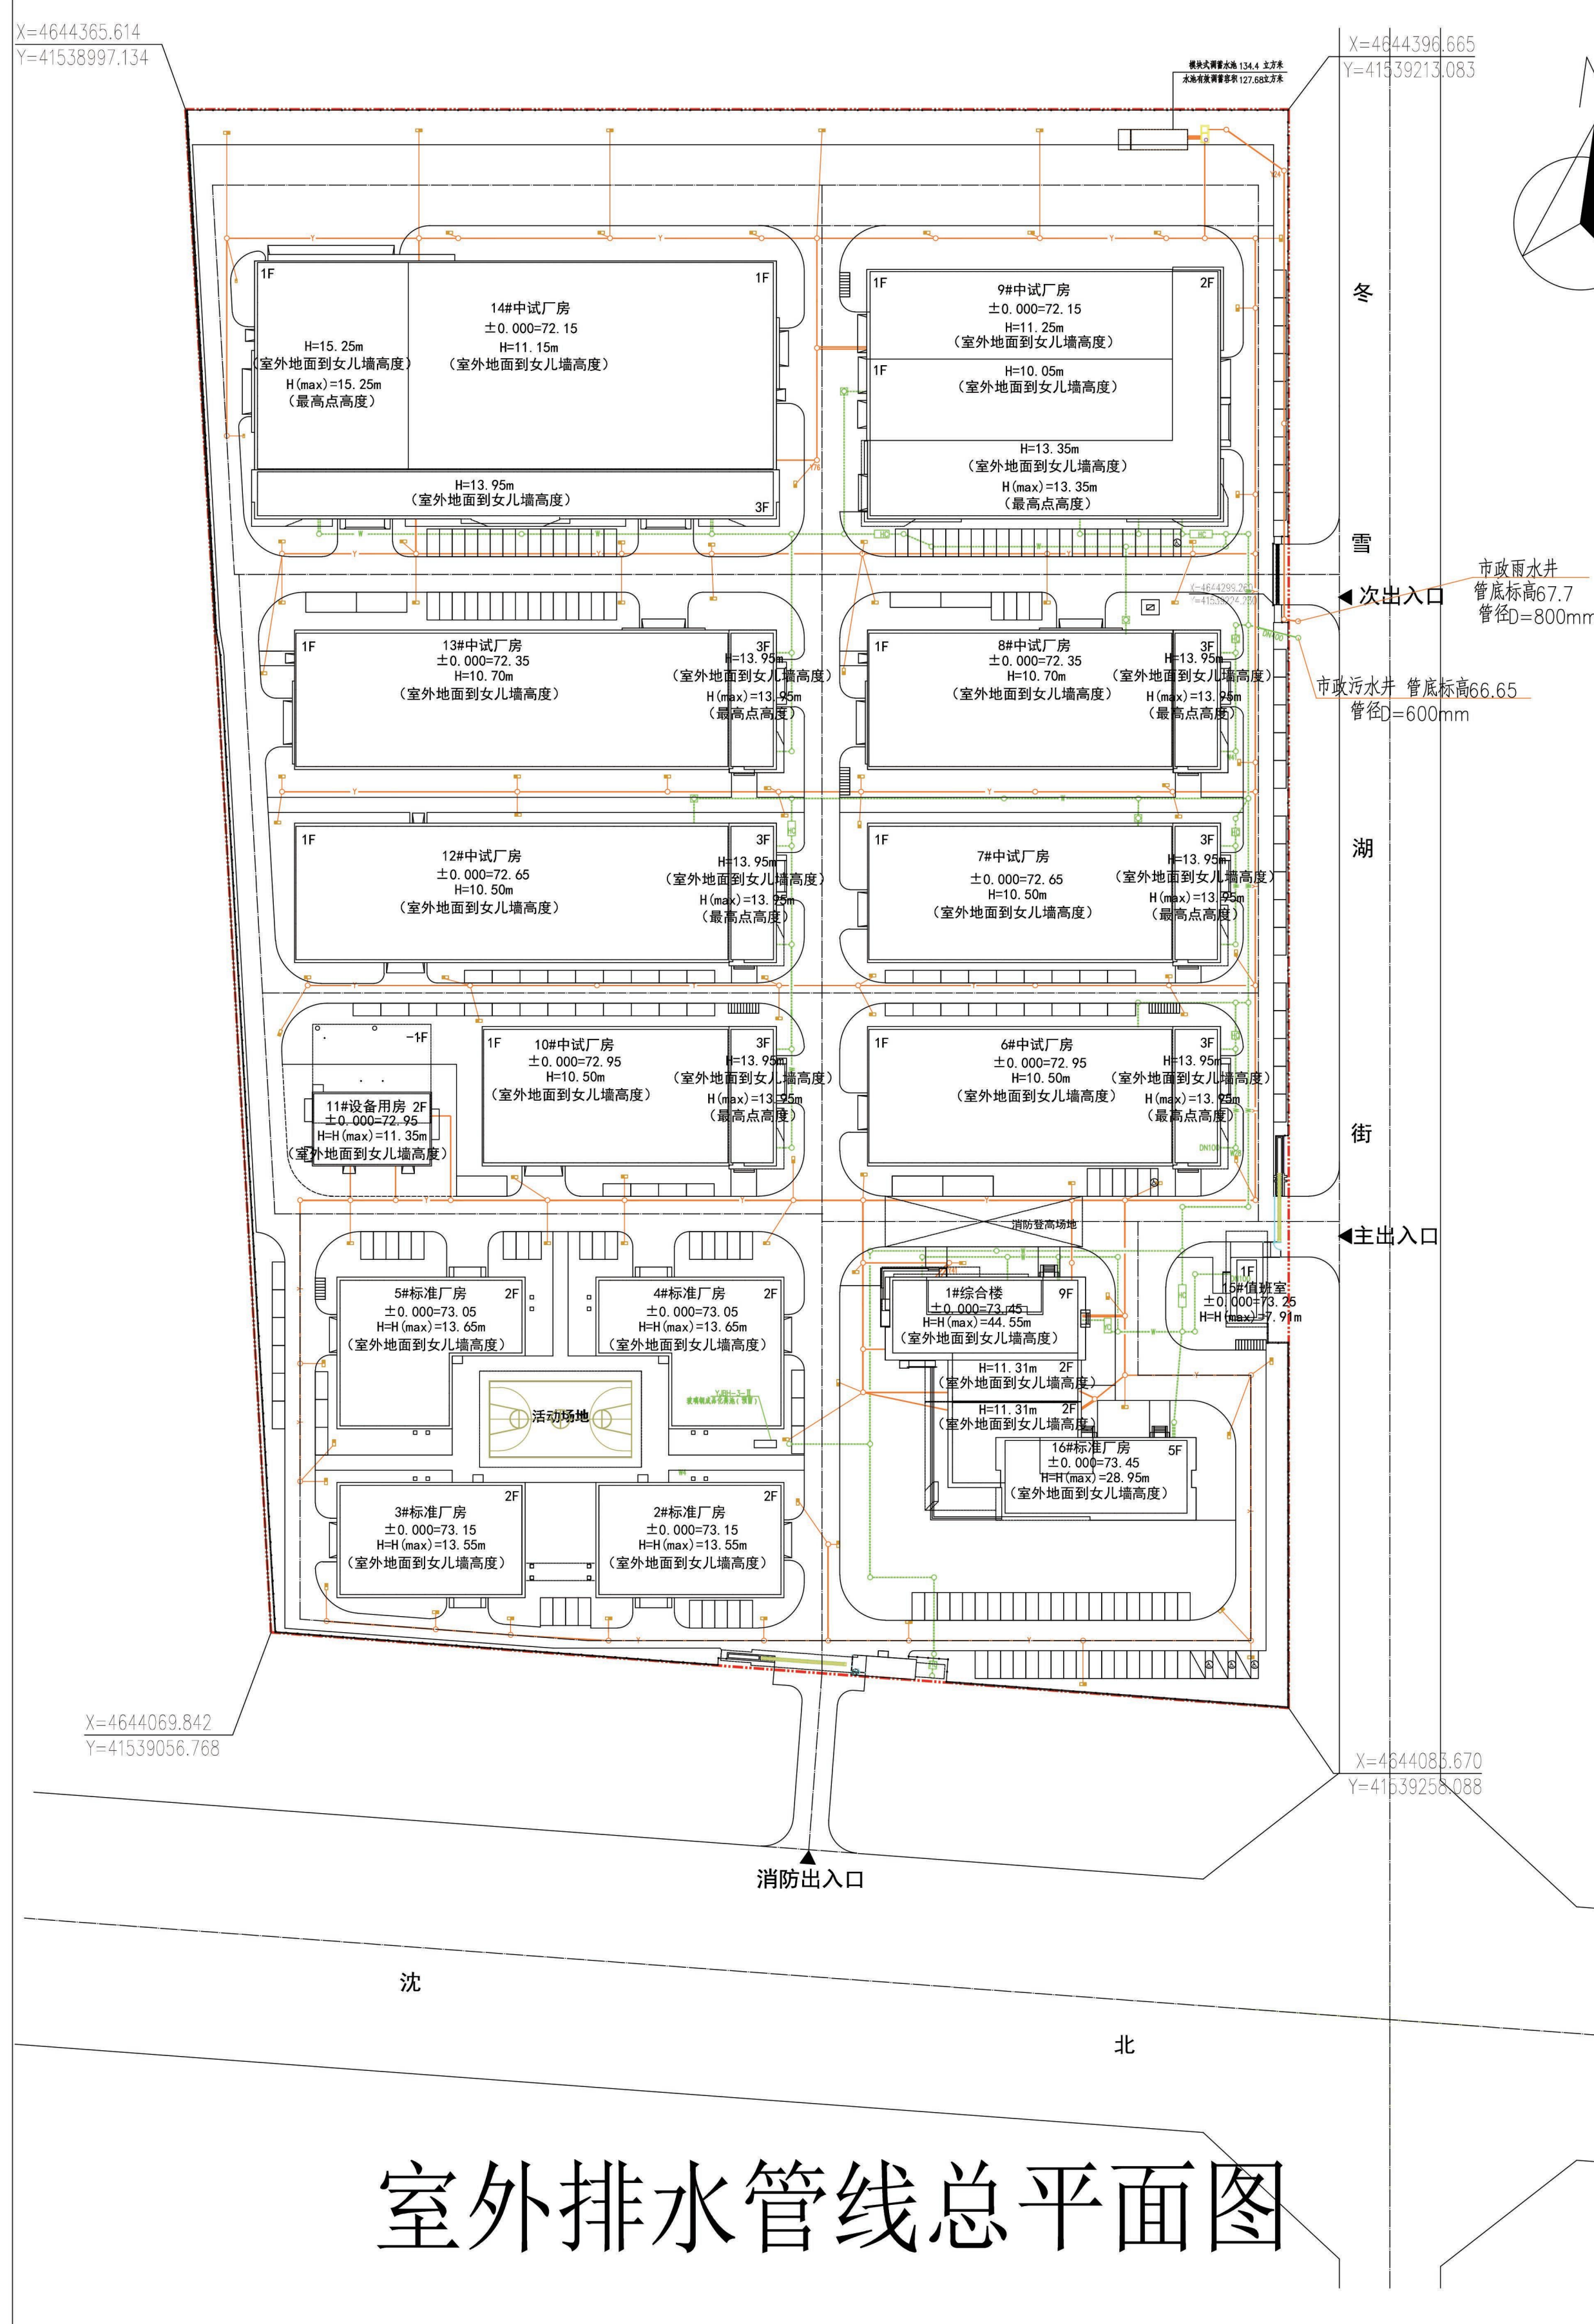

沈阳产教融合城市更新建设有限公司开发的沈北航空配套产业园南区（一期）工程，位于沈北新区冬雪湖街4号，东侧冬雪湖街作为雨、污水管线排水出口，建设单位现已委托设计单位按照相关技术标准和规范完成建设工程规划设计方案，现予以公示并公开征求意见。

- 1、公示及收集意见日期：2024年8月9日——2024年8月19日（7个工作日）
- 2、利害关系人可在公示有效期内通过以下途径咨询或提出意见：

①咨询电话：审批部门：沈阳市自然资源局沈北分局，024-88085620；

建设单位：沈阳产教融合城市更新建设有限公司，18842340524；

设计单位：沈阳铝镁设计研究院有限公司，024-23253041；

②信函请邮寄至：沈阳市沈北新区天乾湖街16号 沈北新区政务服务中心4楼A区自然资源局窗口（以邮戳日期为准）。

③电子邮箱：shbsp-zrzyj@shenyang.gov.cn。

3、反馈意见请注明联系人真实姓名、电话、地址等信息；如因信息不完整或不真实导致无法核对相关情况的，视为无效意见。

4、本方案涉及的利害关系人依法享有陈述、申辩以及申请听证等权利。

沈阳市自然资源局沈北分局
2024年8月9日

图 例 表

图 例 名 称		
生活污水管	W	
雨水管	Y	
污水检查井	W	
水封井		
单侧雨水口		
化粪池	HC	
隔油池	YC	
雨水检查井		

室外排水管线总平面图