


沈阳市建设工程规划许可证批后公告牌

建设工程规划许可证附图

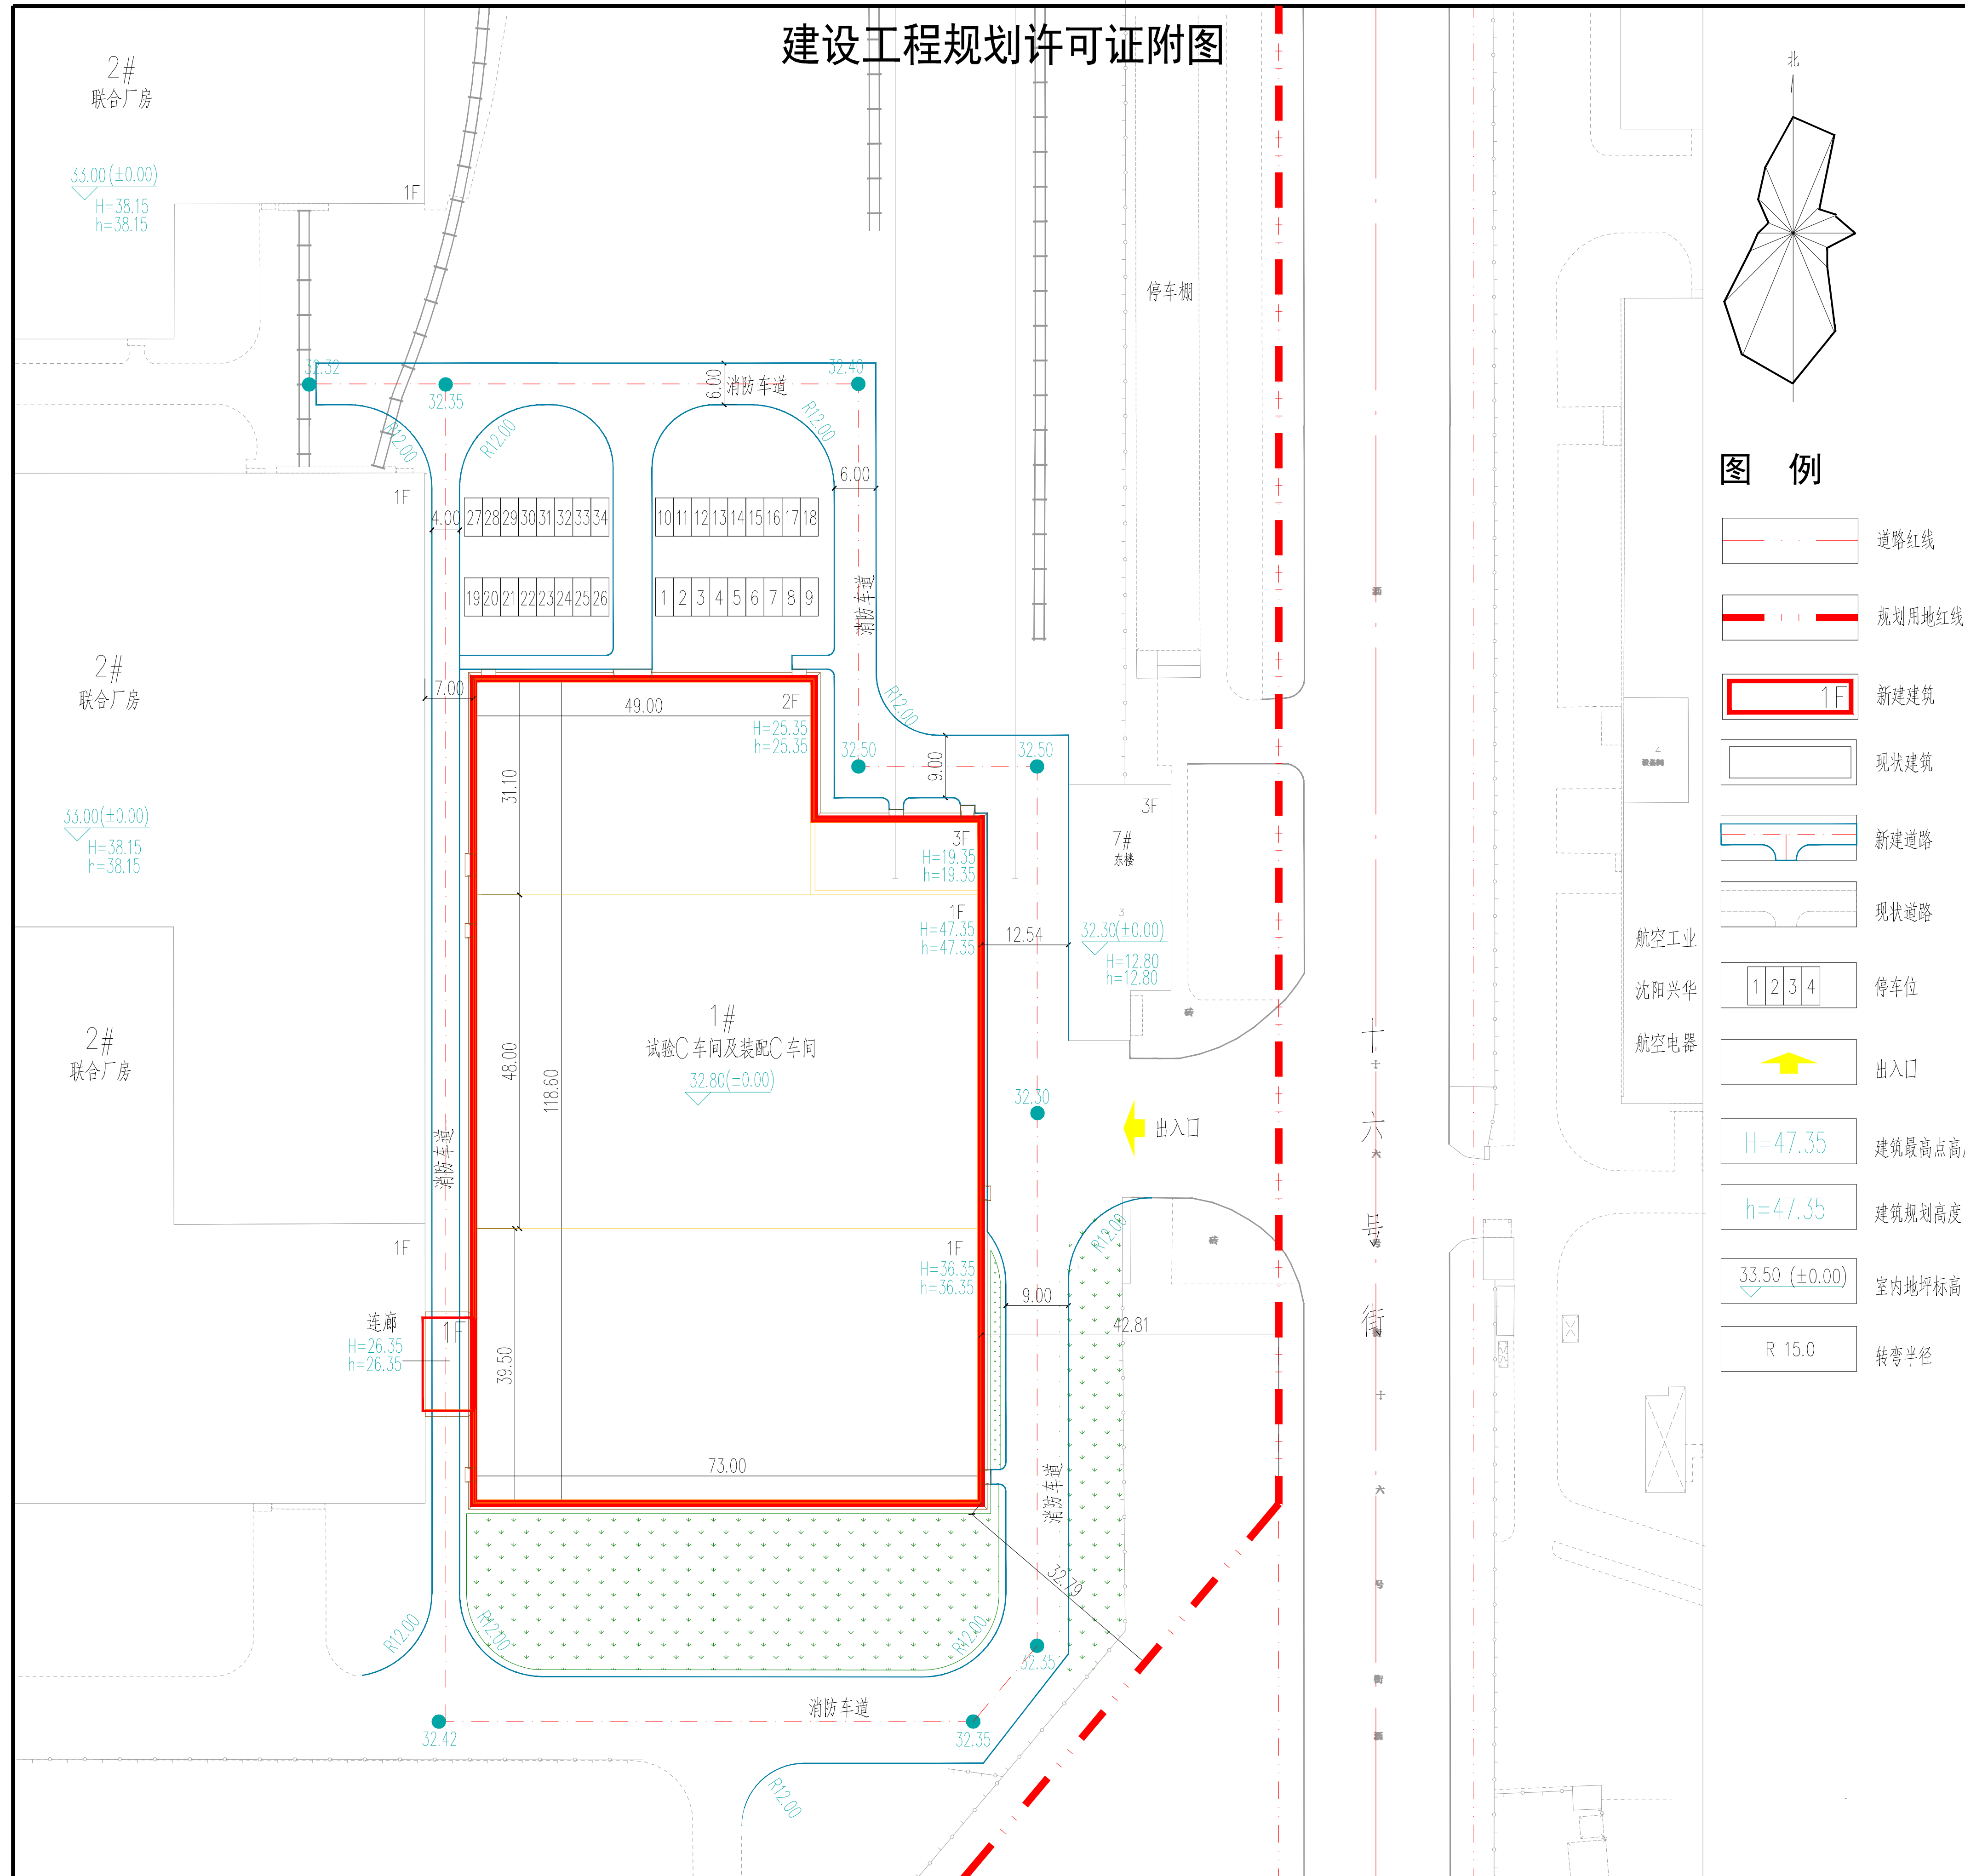

图例

- 道路红线
- 规划用地红线
- 新建建筑
- 现状建筑
- 新建道路
- 现状道路
- 停车位
- 出入口
- 建筑最高点高度
- 建筑规划高度
- 室内地坪标高
- 转弯半径

公告信息

特变电工沈阳变压器集团有限公司位于沈阳经济技术开发区开发大路32号的特变电工沈变公司试验车间及装配车间扩建项目-试验C车间及装配C车间建设工程规划许可证批后公告

建设工程规划许可证号：建字第2101062024GG0081447号

发证日期：2024年08月09日

项目名称：工业（特变电工沈变公司试验车间及装配车间扩建项目-试验C车间及装配C车间）

建设位置：沈阳经济技术开发区开发大路32号

建设单位：特变电工沈阳变压器集团有限公司

联系电话：特变电工沈阳变压器集团有限公司，13080799539；

沈阳市自然资源局经济技术开发区分局，024-25375039

联系地址：沈阳经济技术开发区政务服务中心（沈阳经济技术开发区中央大街21甲5号）一楼工程建设专区综合受理窗口（请注明“规划公示”字样）

电子邮箱：zrzyjkfjshk-txq@shenyang.gov.cn

公告期限：发证日期起至规划核实合格止

特变电工沈阳变压器集团有限公司
沈阳市自然资源局经济技术开发区分局
2024年8月16日

建设工程规划许可证

中华人民共和国	
建设工程规划许可证	
建字第 2101062024GG0081447 号	
根据《中华人民共和国土地管理法》《中华人民共和国城乡规划法》和国家有关规定，经审核，本建设工程符合国土空间规划和用途管制要求，颁发此证。	
发证机关 沈阳市自然资源局经济技术开发区分局	
日期 2024年08月09日	

建设单位(个人)	特变电工沈阳变压器集团有限公司
建设项目名称	工业（特变电工沈变公司试验车间及装配车间扩建项目-试验C车间及装配C车间）
建设位置	沈阳经济技术开发区开发大路32号
建设规模	10445.04平方米
附图及附件名称	本通知书附一份《加盖审验专用章》，原文一律有效。
遵守事项	
一、本证是自然资源主管部门依法审核，建设工程符合国土空间规划和用途管制要求的法律凭证。	
二、未取得本证或未按本证规定进行建设的，均属违法行为。	
三、未经发证机关审核同意，本证的各项规定不得随意变更。	
四、自然资源主管部门依法有权查验本证，建设单位（个人）有责任提供查验。	
五、本证所需附图及附件由发证机关依法确定，与本证具有同等法律效力。	

鸟瞰图

