


沈阳市建设工程规划许可批后公示板

建设工程规划许可证附图

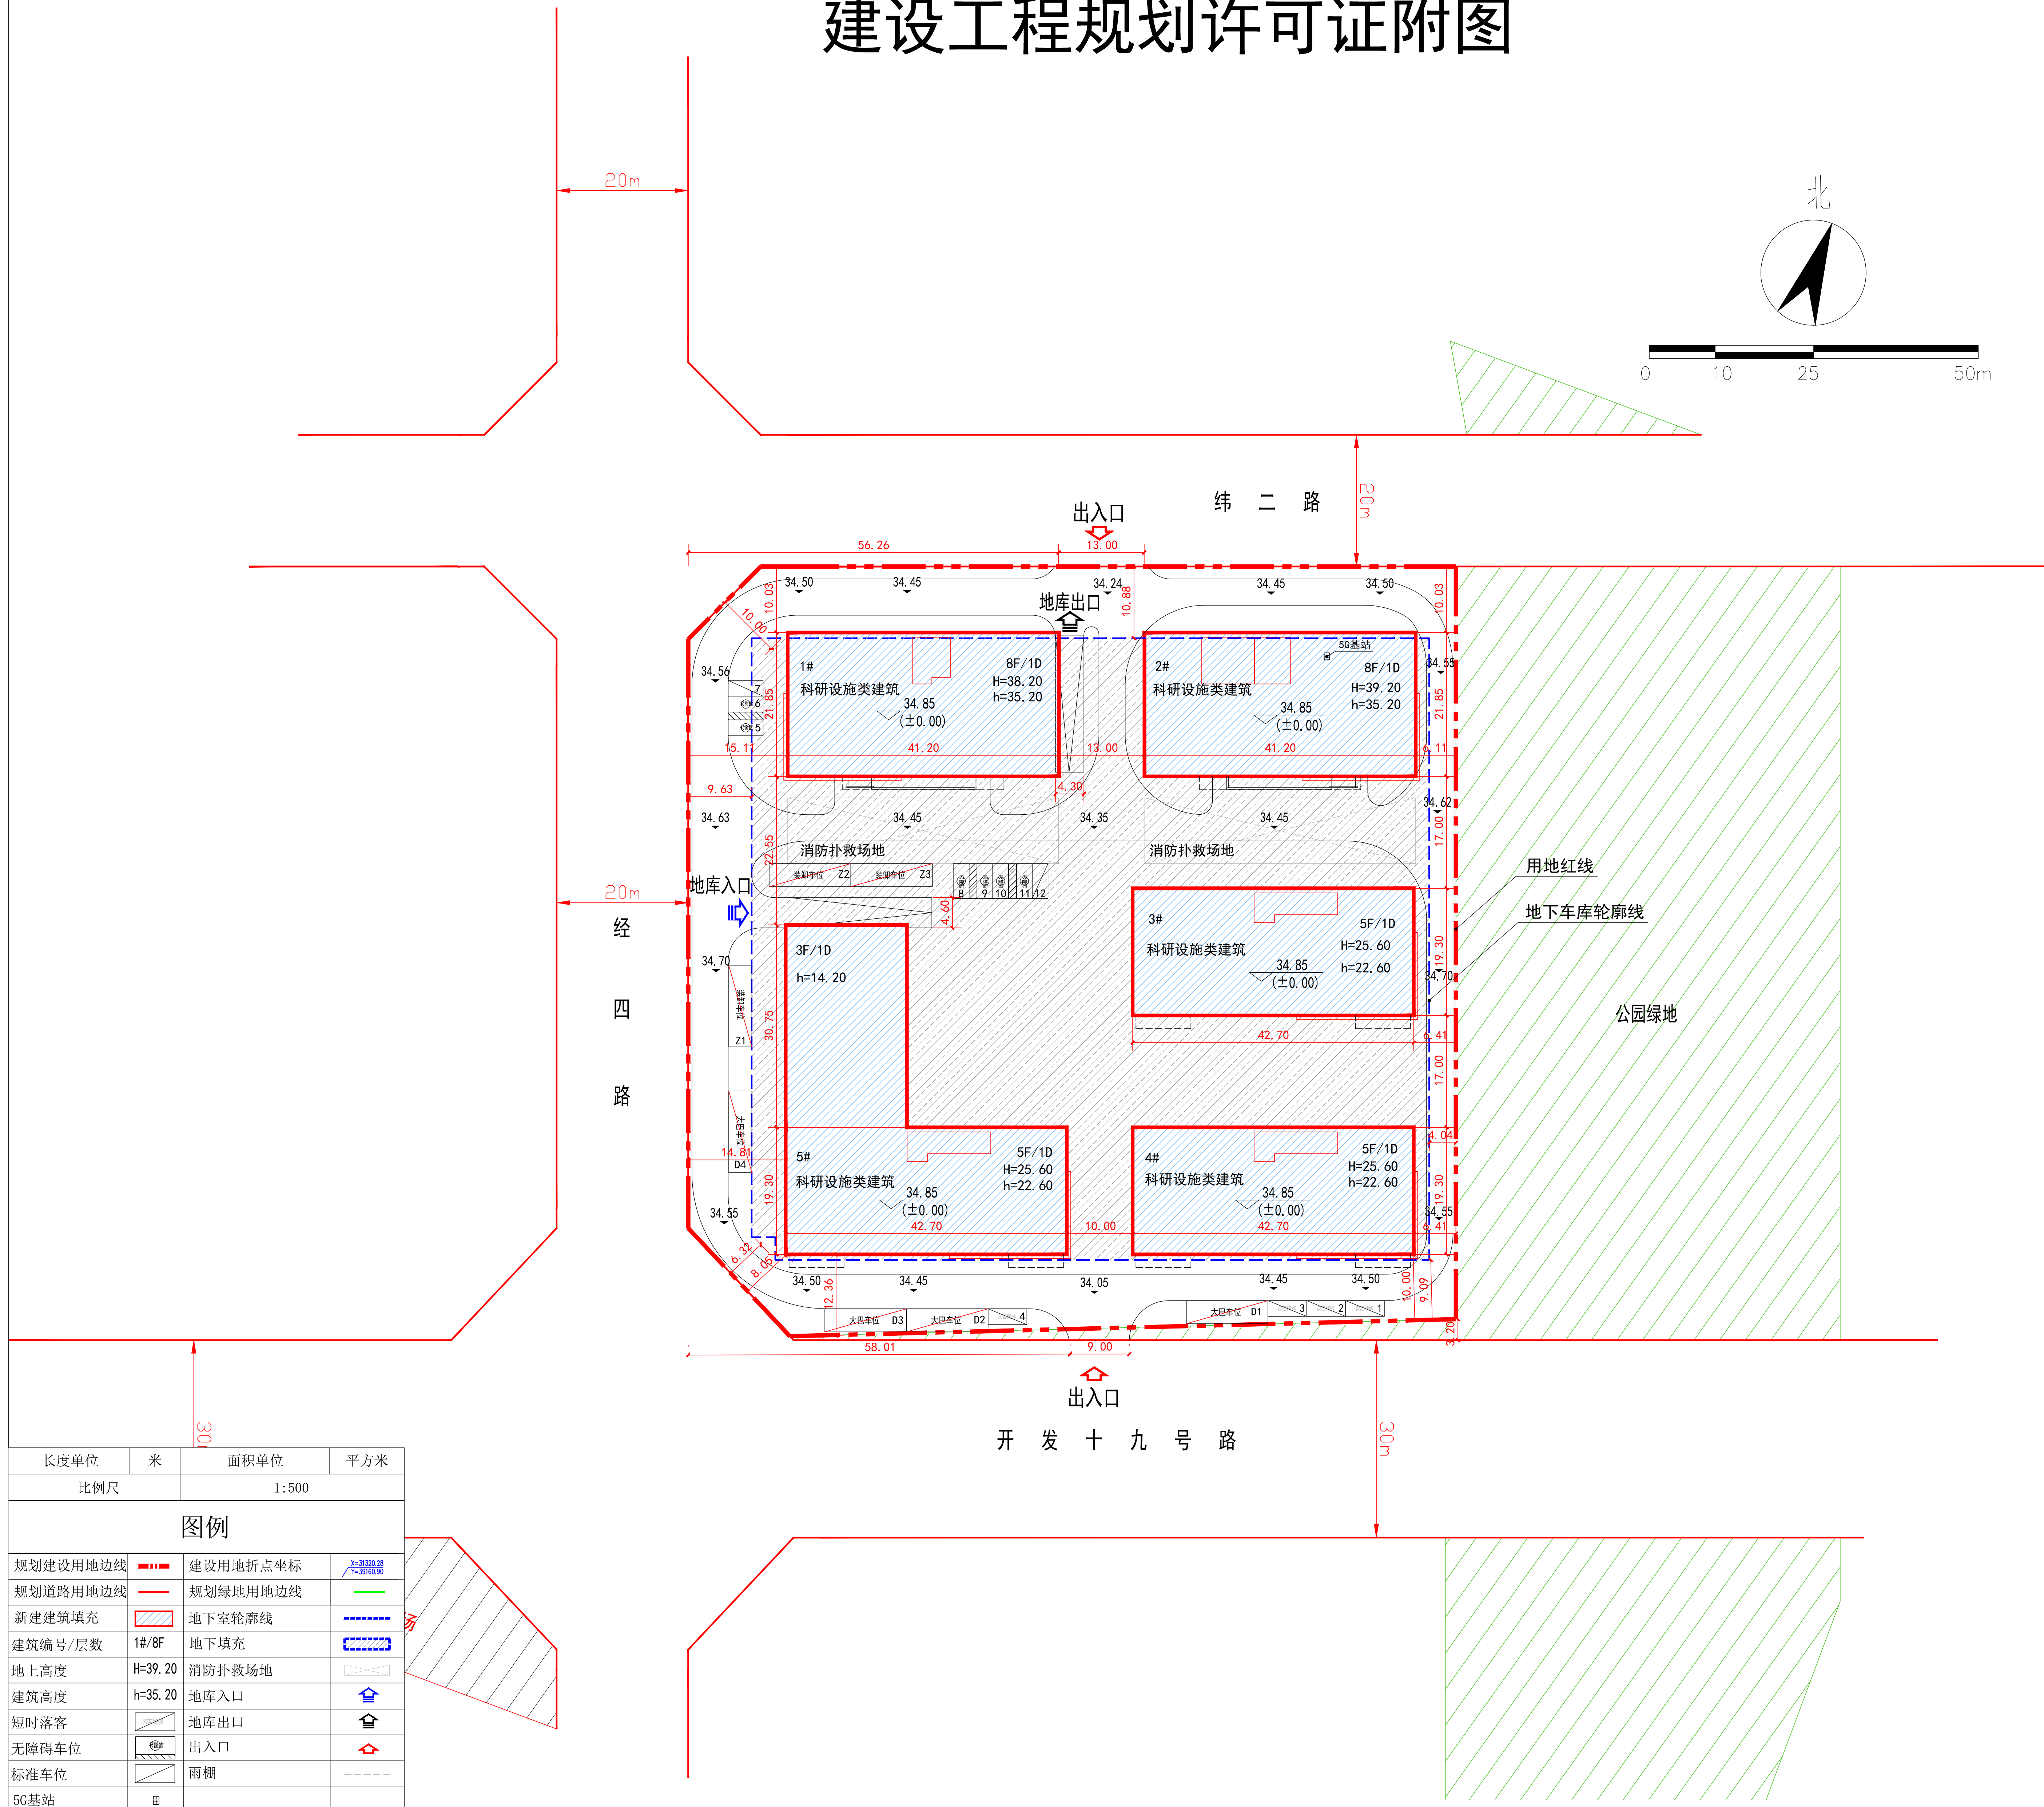

公示信息

沈阳中德开城市更新建设有限公司位于沈阳经济技术开发区开发十九号路26号的沈阳中关村科技创新基地核心区城市更新项目（产业设施孵化基地G48-产创中心A区）项目规划许可批后公告

建设工程规划许可证号：建字第2101062024GG0079412号
发证日期：2024年08月15日
项目名称：沈阳中关村科技创新基地核心区城市更新项目（产业设施孵化基地G48-产创中心A区）
建设位置：沈阳经济技术开发区开发十九号路26号
建设单位：沈阳中德开城市更新建设有限公司
联系电话：沈阳市自然资源局经济技术开发区分局024-25375039
沈阳中德开城市更新建设有限公司，13032409088
联系地址：沈阳经济技术开发区政务服务中心（沈阳经济技术开发区中央大街21甲5号）一楼工程建设专区综合受理窗口（注明“规划公示”字样）
电子邮箱：zrzyjkfjzspk-txq@shenyang.gov.cn
公告期限：发证日期起至规划核实合格止

沈阳中德开城市更新建设有限公司
沈阳市自然资源局 监制
2024年 8月26日

建设工程规划许可证

中华人民共和国	
建设工程规划许可证	
建字第 2101062024GG0079412 号	
根据《中华人民共和国土地管理法》《中华人民共和国城乡规划法》和国家有关规定，经审核，本建设工程符合国土空间规划和用途管制要求，颁发此证。	
发证机关	
日期 2024.08.15	

NO.	
建设单位(个人)	沈阳中德开城市更新建设有限公司
建设项目名称	沈阳中关村科技创新基地核心区城市更新项目（产业设施孵化基地G48-产创中心A区）
建设位置	沈阳经济技术开发区开发十九号路26号
建设规模	30271.90平方米
附图及附件名称	
本证附图附件一（如法律有规定），须逐一填写。	
遵守事项	
一、本证是自然资源主管部门依法审核，建设工程符合国土空间规划和用途管制要求的法律凭证。	
二、未取得本证或不按本证规定进行建设的，均属违法行为。	
三、未经发证机关审核同意，本证的各项规定不得随意变更。	
四、自然资源主管部门依法有权查验本证，建设单位(个人)有责任提交查验。	
五、本证所需附图及附件由发证机关依法确定，与本证具有同等法律效力。	

鸟瞰图

