


# 沈阳市建设工程规划许可证批前公示板

## 总平面图布置图

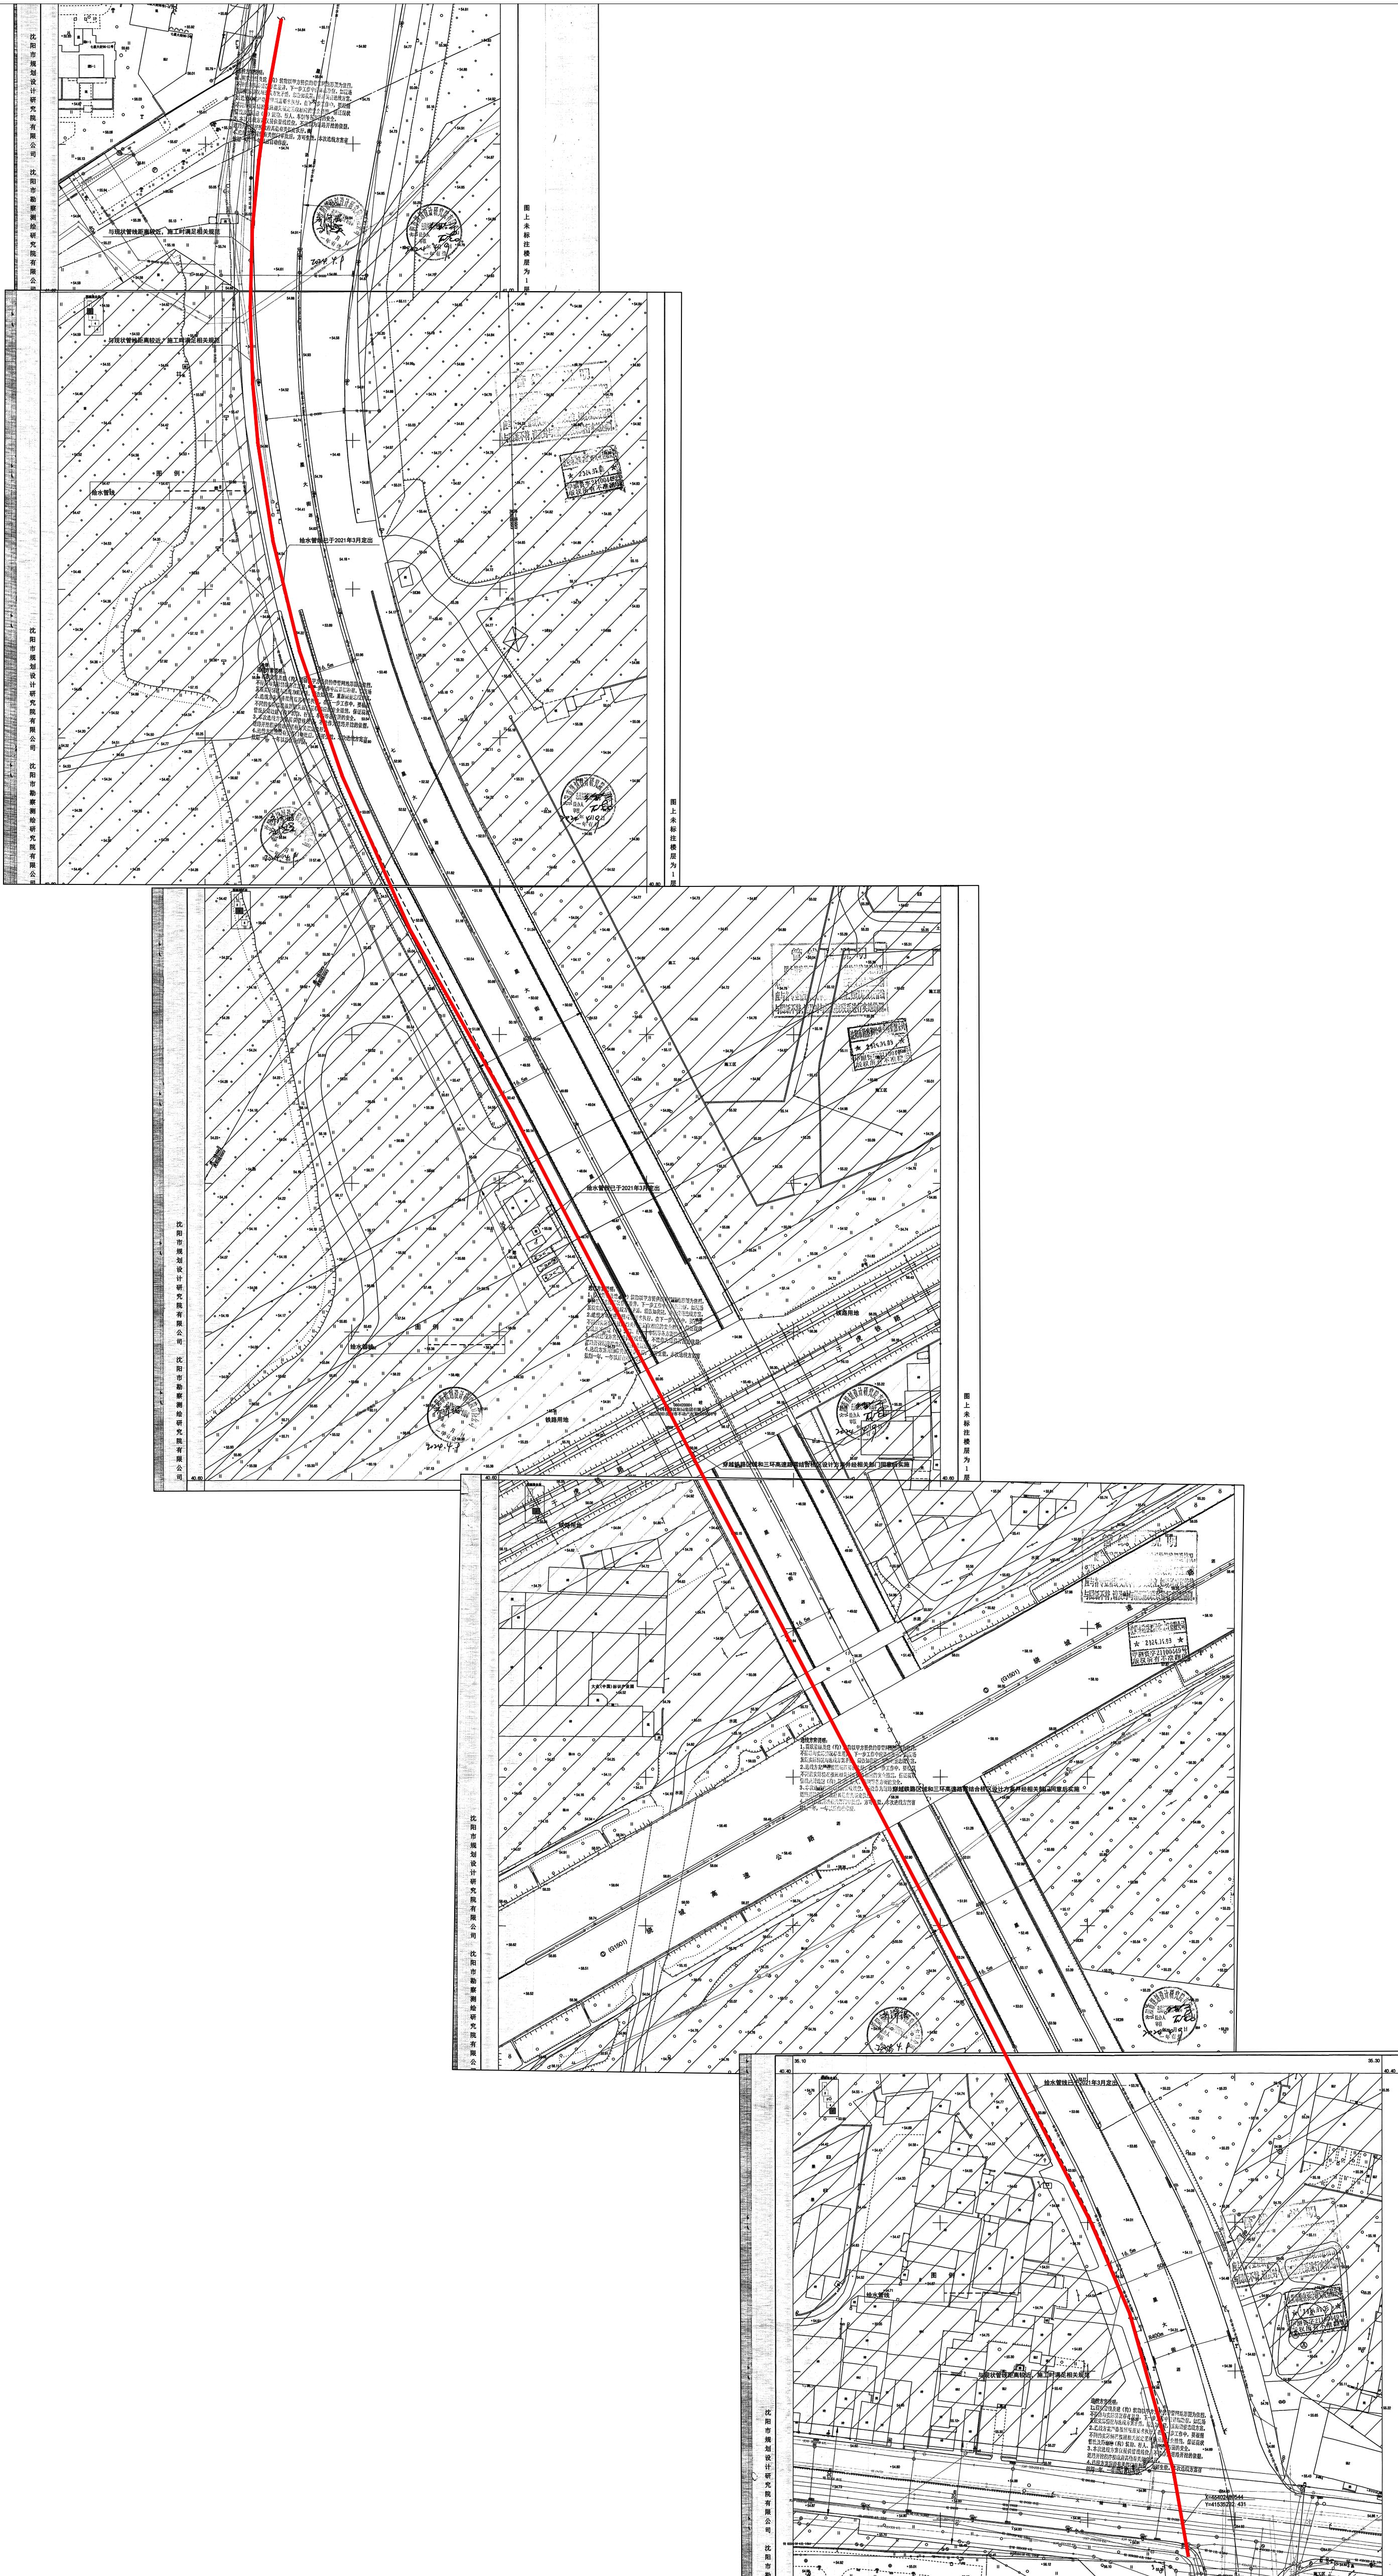

## 公示信息


### 美的瀚悦府给水配套工程 规划许可批前公示

美的瀚悦府给水配套工程，规划用地性质为城市道路用地，管道长度929米。建设单位现已委托设计单位按照相关技术标准和规范完成建设工程规划设计方案，现予以公示并公开征求意见。

1. 公示及收集意见日期：2024年9月10日—2024年9月19日（7个工作日）
2. 利害关系人可在公示有效期内通过以下途径咨询或提出意见：
  - ① 咨询电话：审批部门：沈阳市自然资源局皇姑分局，024-86216100；建设单位：沈阳市皇姑区城市建设局024-86843106；设计单位：沈阳市给排水勘察设计研究院有限公司186240439112
  - ② 信函请邮寄至：沈阳市皇姑区金山北路21-8号，皇姑区政务服务中心，沈阳市自然资源局皇姑分局行政审批科。
  - ③ 电子邮箱：hgxzspk-zrzyj@shenyang.gov.cn
3. 反馈意见请注明联系人真实姓名、电话、地址等信息；如因信息不完整或不真实导致无法核对相关情况的，视为无效意见。
4. 本方案涉及的利害关系人依法享有听证权。

沈阳市自然资源局皇姑分局  
2024年9月10日

## 工程位置示意图

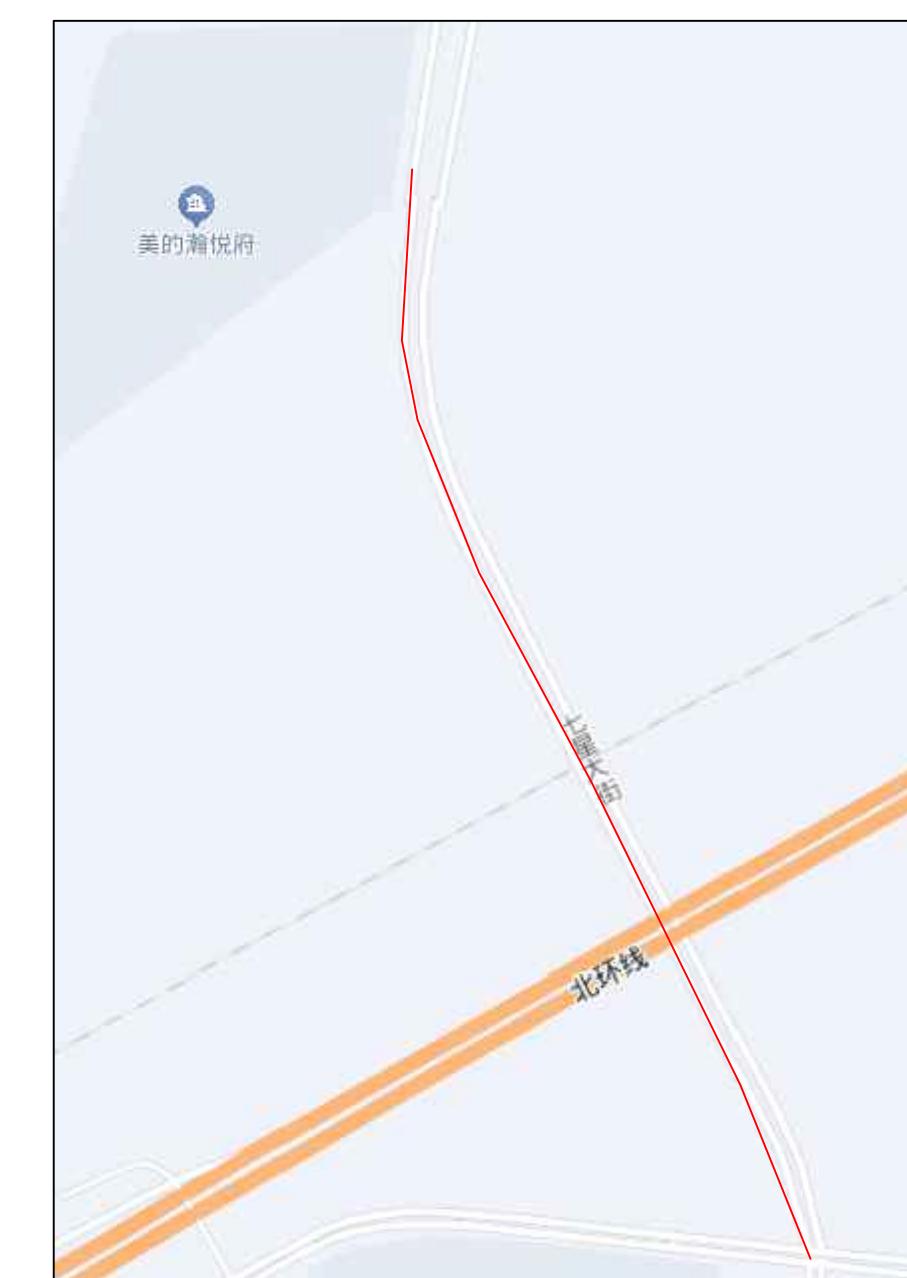

建设单位	沈阳市皇姑区城市建设局
工程名称	美的瀚悦府给水配套工程
工程概况	建设地址：工程位于沈阳市皇姑区七星大街 建设规模及主要内容：给水管线929米，管径DN500