
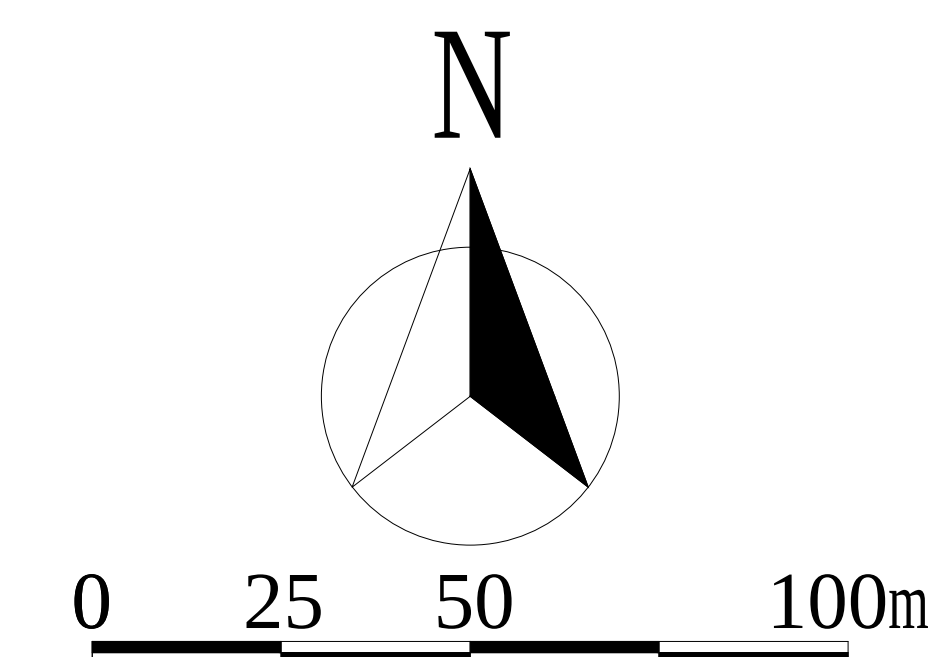


建设工程规划许可证附图

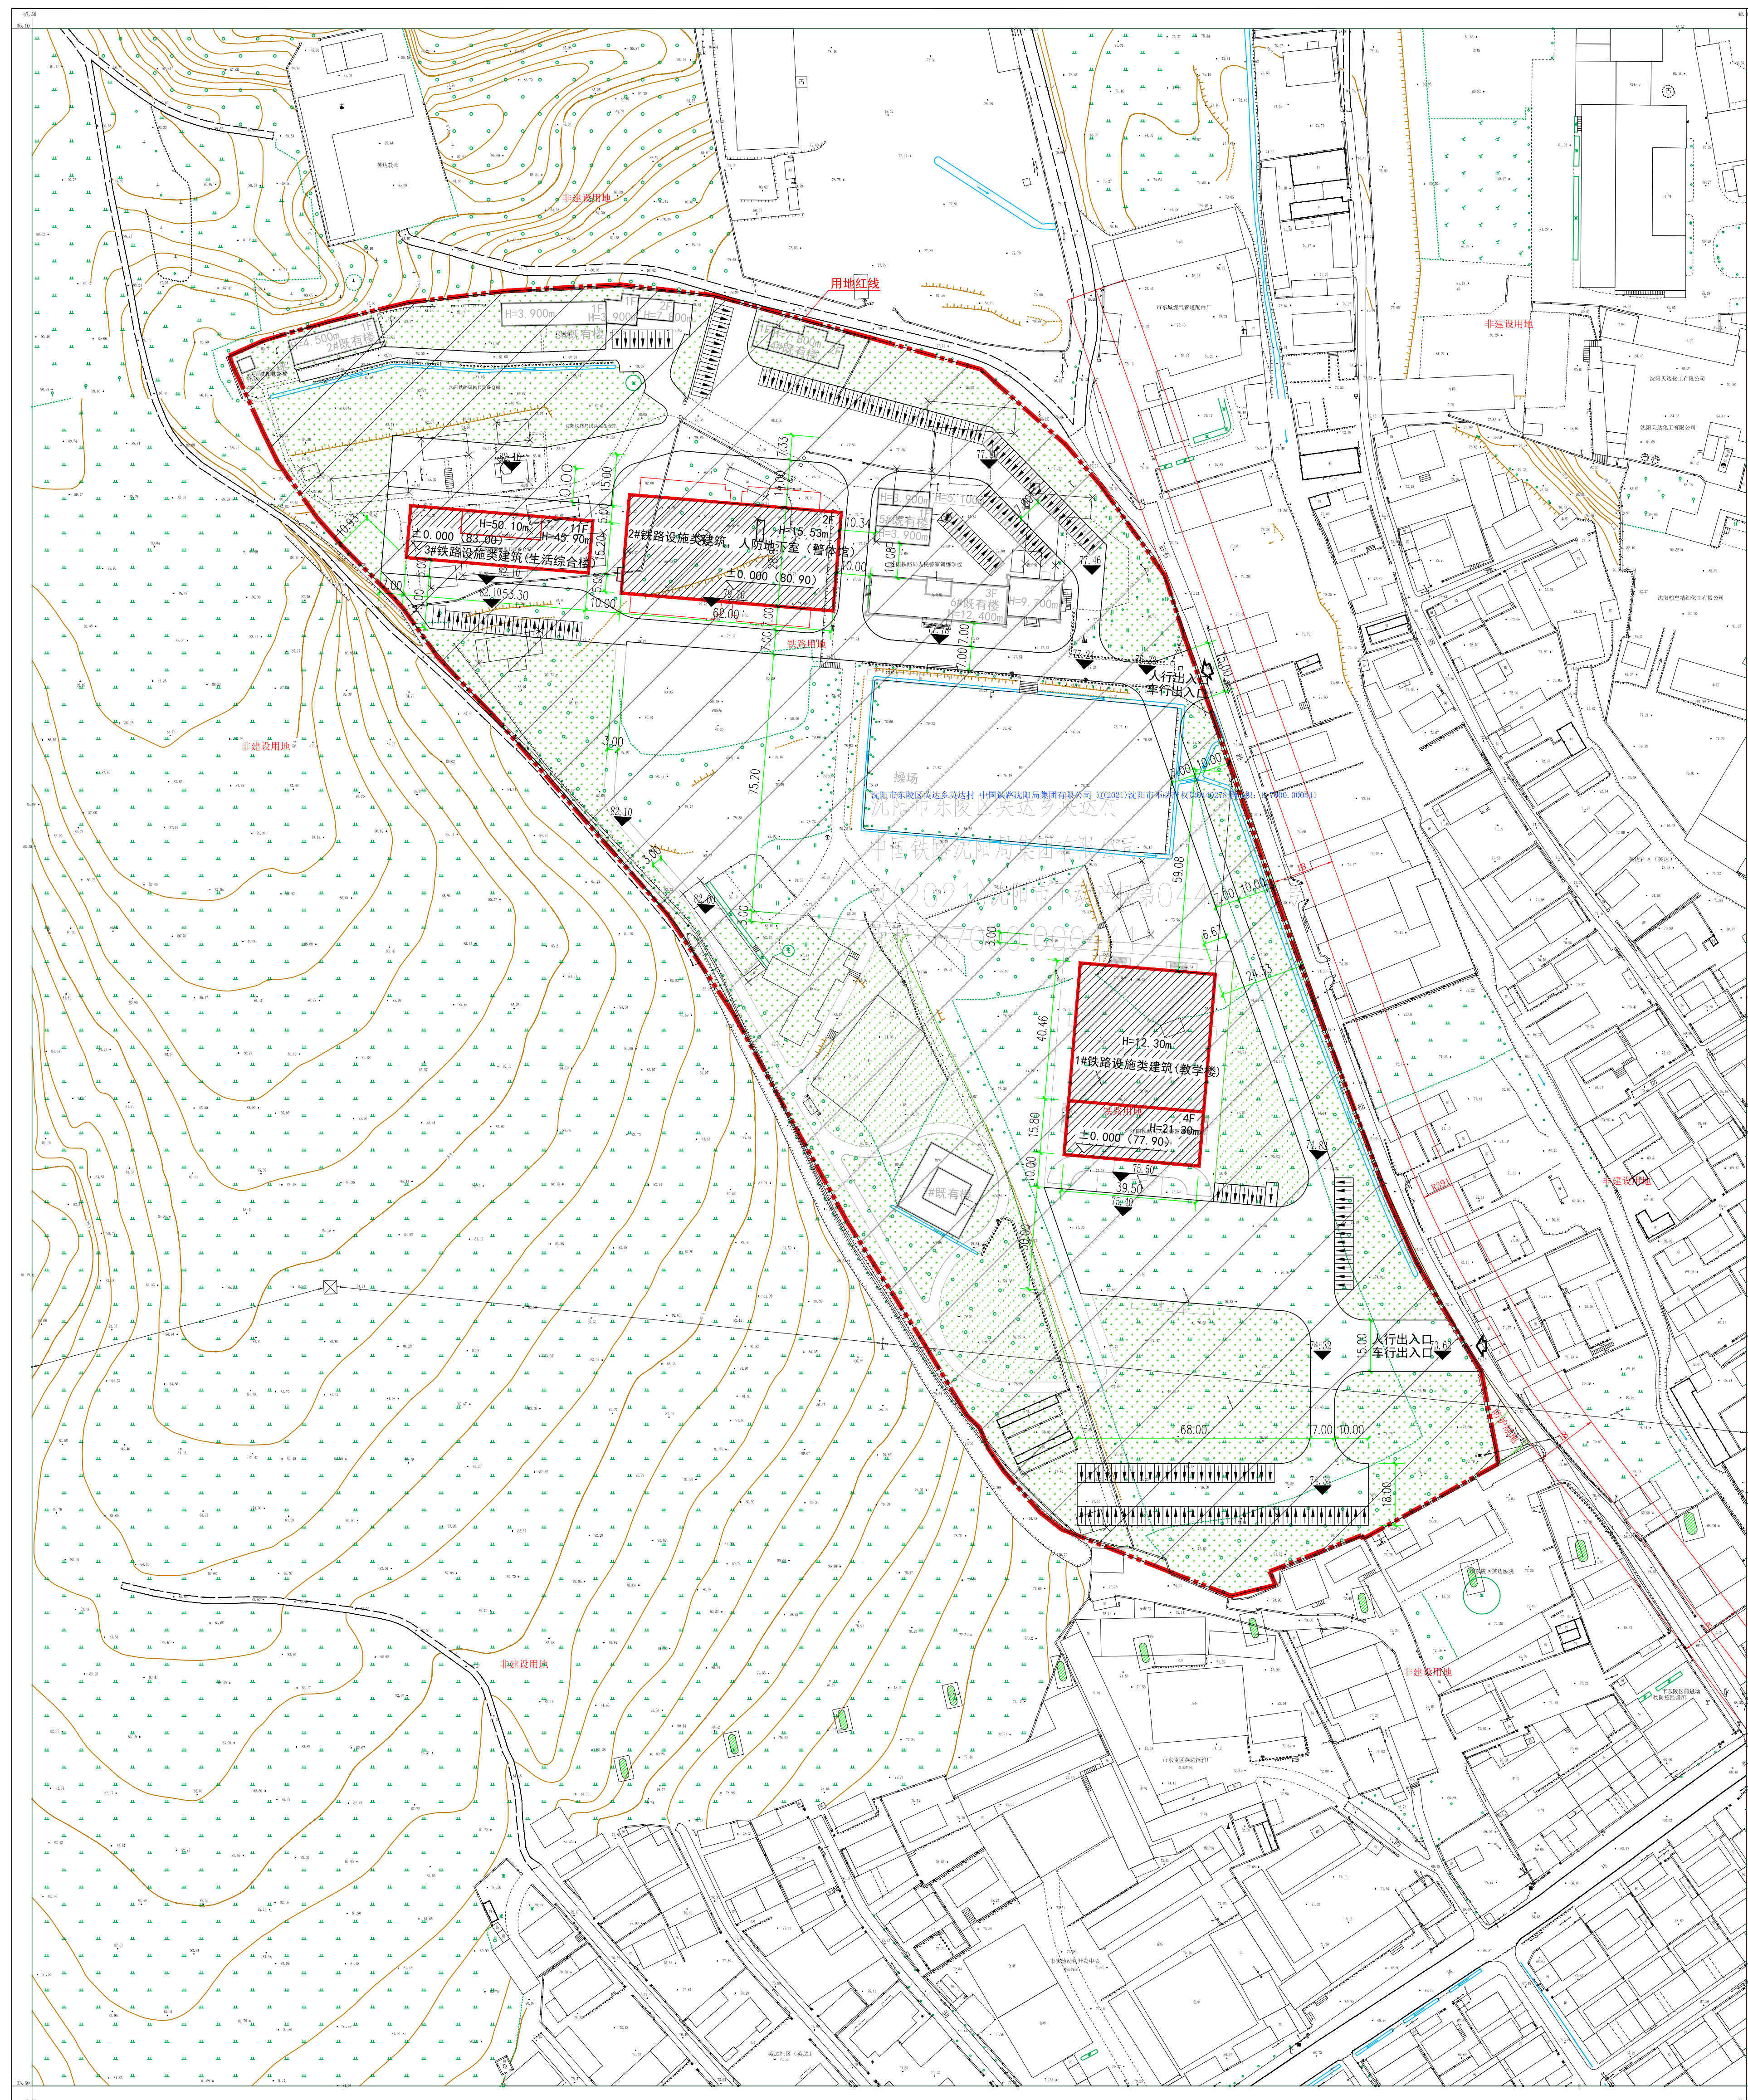

公告信息

中国铁路沈阳局集团有限公司位于浑南区满堂街道的沈阳铁路局英达基地项目批后公告

建设工程规划许可证号：建字第210112202415001号
建设工程规划许可证内容变更通知书编号：棋建证附更字2024年0004号（建字第210112202415001号）
变更日期：2024年9月20日
项目名称：沈阳铁路局英达基地项目
建设位置：浑南区满堂街道
建设单位：中国铁路沈阳局集团有限公司
联系电话：沈阳市自然资源局棋盘山分局，17642059007
中国铁路沈阳局集团有限公司，024-62062891
联系地址：沈阳市浑南区森林路88号，邮编：110163
公告期限：发证日期起至规划核实合格止

中国铁路沈阳局集团有限公司
沈阳市自然资源局棋盘山分局 监制
2024年9月23日

建设工程规划许可证

中华人民共和国

建设工程规划许可证

建字第 22081122003110001 号

建设单位(个人)

建设项目名称

建设位置

建设规模

附则及附件名称

宁波市镇海区建设投资有限公司

镇海国际商务区市政设施

宁波市镇海区镇海大道南侧

2727.00平方米

附则及附件名称

宁波市镇海区建设投资有限公司 宁波市镇海区镇海大道南侧 镇海国际商务区市政设施

根据《中华人民共和国土地管理法》《中华人民共和国城乡规划法》和国家有关规定,经审核,本建设工程符合国土空间规划和用途管制要求,颁发此证。

发证机关

日期

2023年12月14日 (建字第22081122003110001号)

宁波市镇海区建设投资有限公司

宁波市镇海区镇海大道南侧

镇海国际商务区市政设施

遵守事项

一、本证是依照自然资源主管部门法律法规,建设工程符合国土空间规划和用途管制要求依法颁发凭证。

二、未取得本证或未取得批准进行建设的,均属违法行为。

三、未依法登记权源信息、未公示权源信息的不构成违法事实。

四、自然资源主管部门依法享有职权查验本证。

五、本证附则期限及附件发证机关依法变更,与本证具有同等法律效力。

