
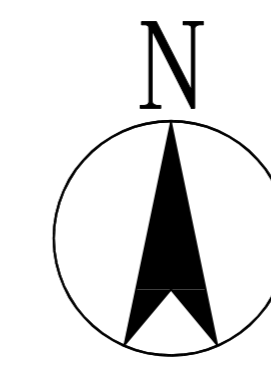
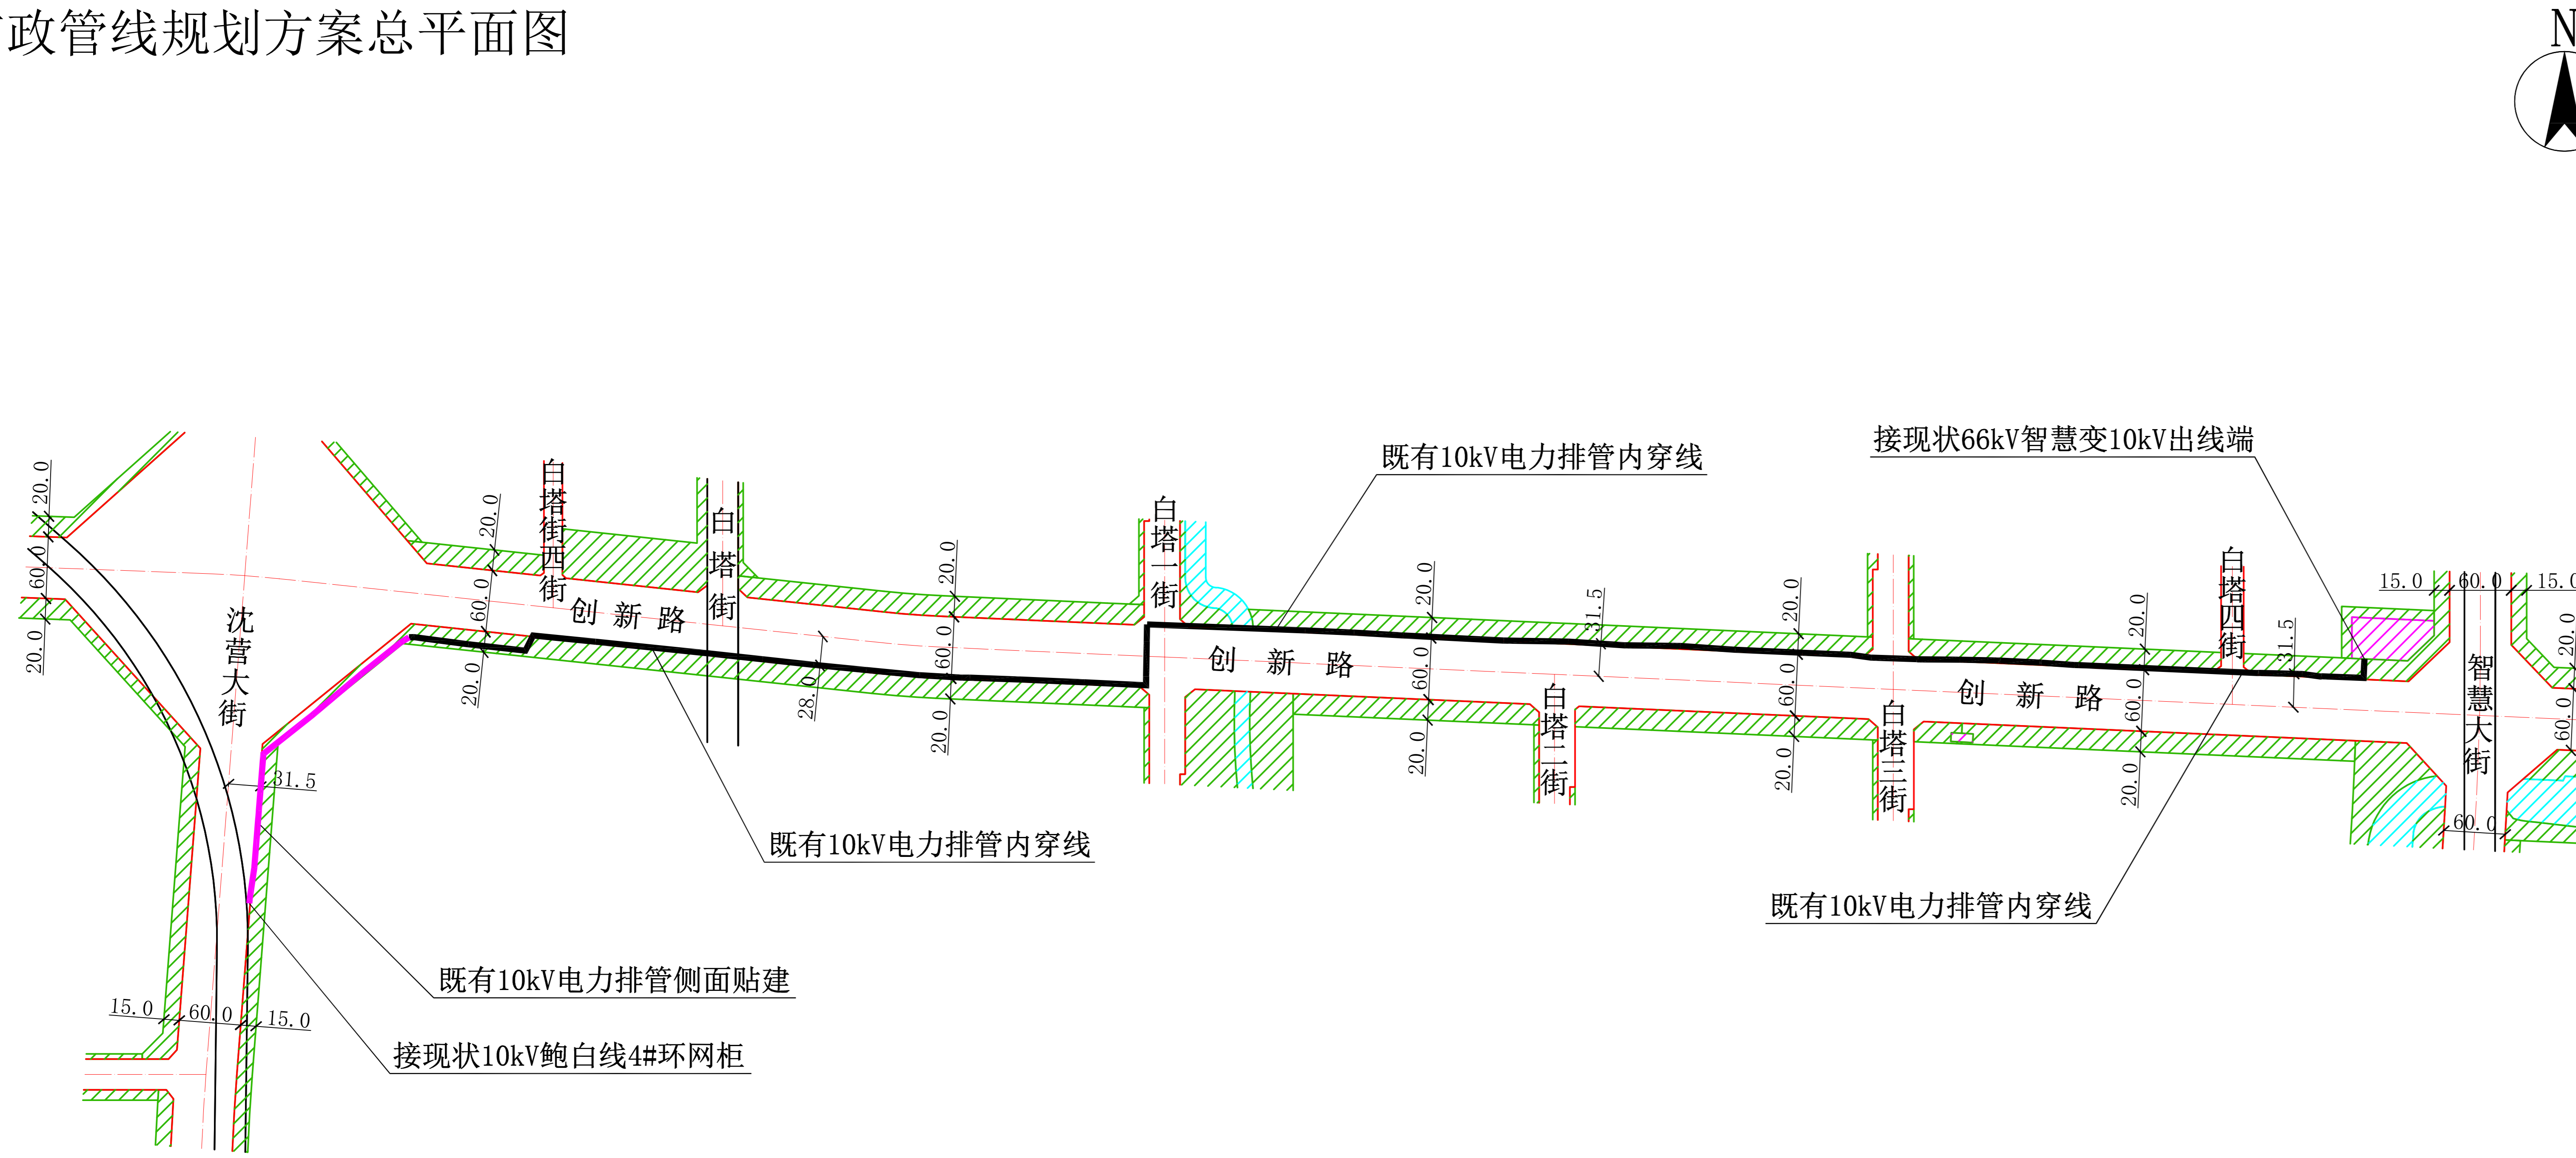
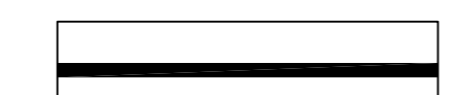


# 沈阳市建设工程（市政）规划许可批前公示板

## 市政管线规划方案总平面图

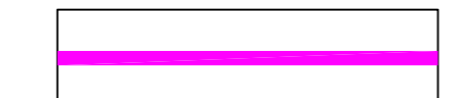

### 图例

-  既有10kV电力排管内穿线
-  既有10kV电力排管侧面贴建

## 公示信息

国网辽宁省电力有限公司沈阳供电公司的辽宁沈阳苏家屯10kV鲍白线与10kV智慧13线网架结构优化工程规划许可批前公示

该电力工程位于沈阳市浑南区，线路起点为现状66kV智慧变出线点接取电源，沿创新路、沈营大街敷设，终点为现状10kV鲍白线4#环网柜，线路总长度为2320.4米，其中：新建电力管线长度为327.8米，新建电力管道规格为Φ240×8孔。创新路、沈营大街标准规划红线宽均为60米。电力管线分别位于创新路道路中心线北侧31.5米、创新路道路中心线南侧28.0米和沈营大街道路中心线东侧31.5米。建设单位现已委托设计单位按照相关技术标准和规范完成建设工程规划设计方案，现予以公示并公开征求意见。

1. 公示及收集意见日期：2024年9月24日—2024年10月8日（7个工作日）

2. 利害关系人可在公示有效期内通过以下途径咨询或提出意见：

①咨询电话：审批部门：沈阳市自然资源局 024-84821869；

建设单位：国网辽宁省电力有限公司沈阳供电公司 024-23155382；

设计单位：沈阳电能建设集团有限公司联发设计分公司 024-23150211。

②信函请邮寄至：沈阳市浑南区全运路109号（创新天地H座9楼）沈阳市自然资源局浑南分局审批科（以邮戳日期为准）。邮编：110167。

③电子邮箱：hnsjk-zrzyj@shenyang.gov.cn。

3. 反馈意见请注明联系人真实姓名、电话、地址等信息；如因信息不完整或不真实导致无法核对相关情况的，视为无效意见。

4. 本方案涉及的利害关系人依法享有陈述、申辩以及申请听证等权利，逾期未申请则视为放弃上述权利。

国网辽宁省电力有限公司沈阳供电公司

沈阳市自然资源局


2024年9月24日

## 规划方案主要内容


本规划方案包含用地红线外电力工程一个专业，市政管线主要内容如下表：

专业	市政管线接驳点	新建市政管线规格
电力工程	新建线路起点为现状66kV智慧变出线点，沿创新路、沈营大街敷设，终点为现状10kV鲍白线4#环网柜。	电力管线定线长度为2320.4米，其中：新建电力排管总长度为327.8米，贴建电力管道规格为Φ240×8孔。

创新路（智慧大街至白塔一街）规划横断面

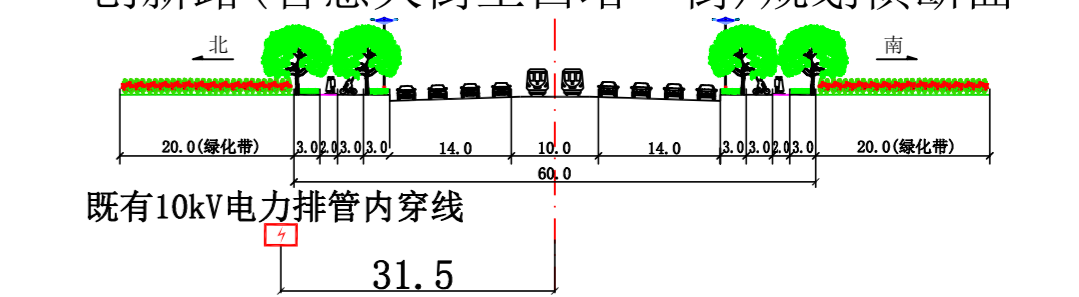

创新路（白塔一街至沈营大街）规划横断面

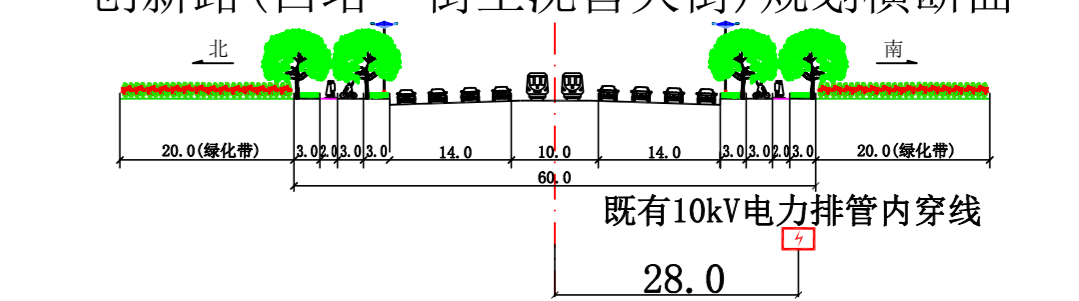

沈营大街规划横断面

