
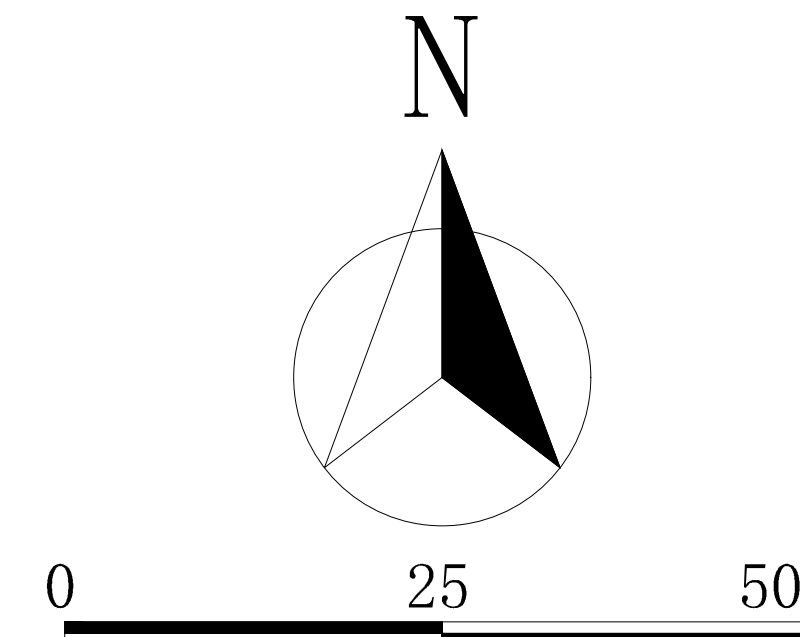


沈阳市建设工程规划许可批前公示板

规划设计方案总平面图

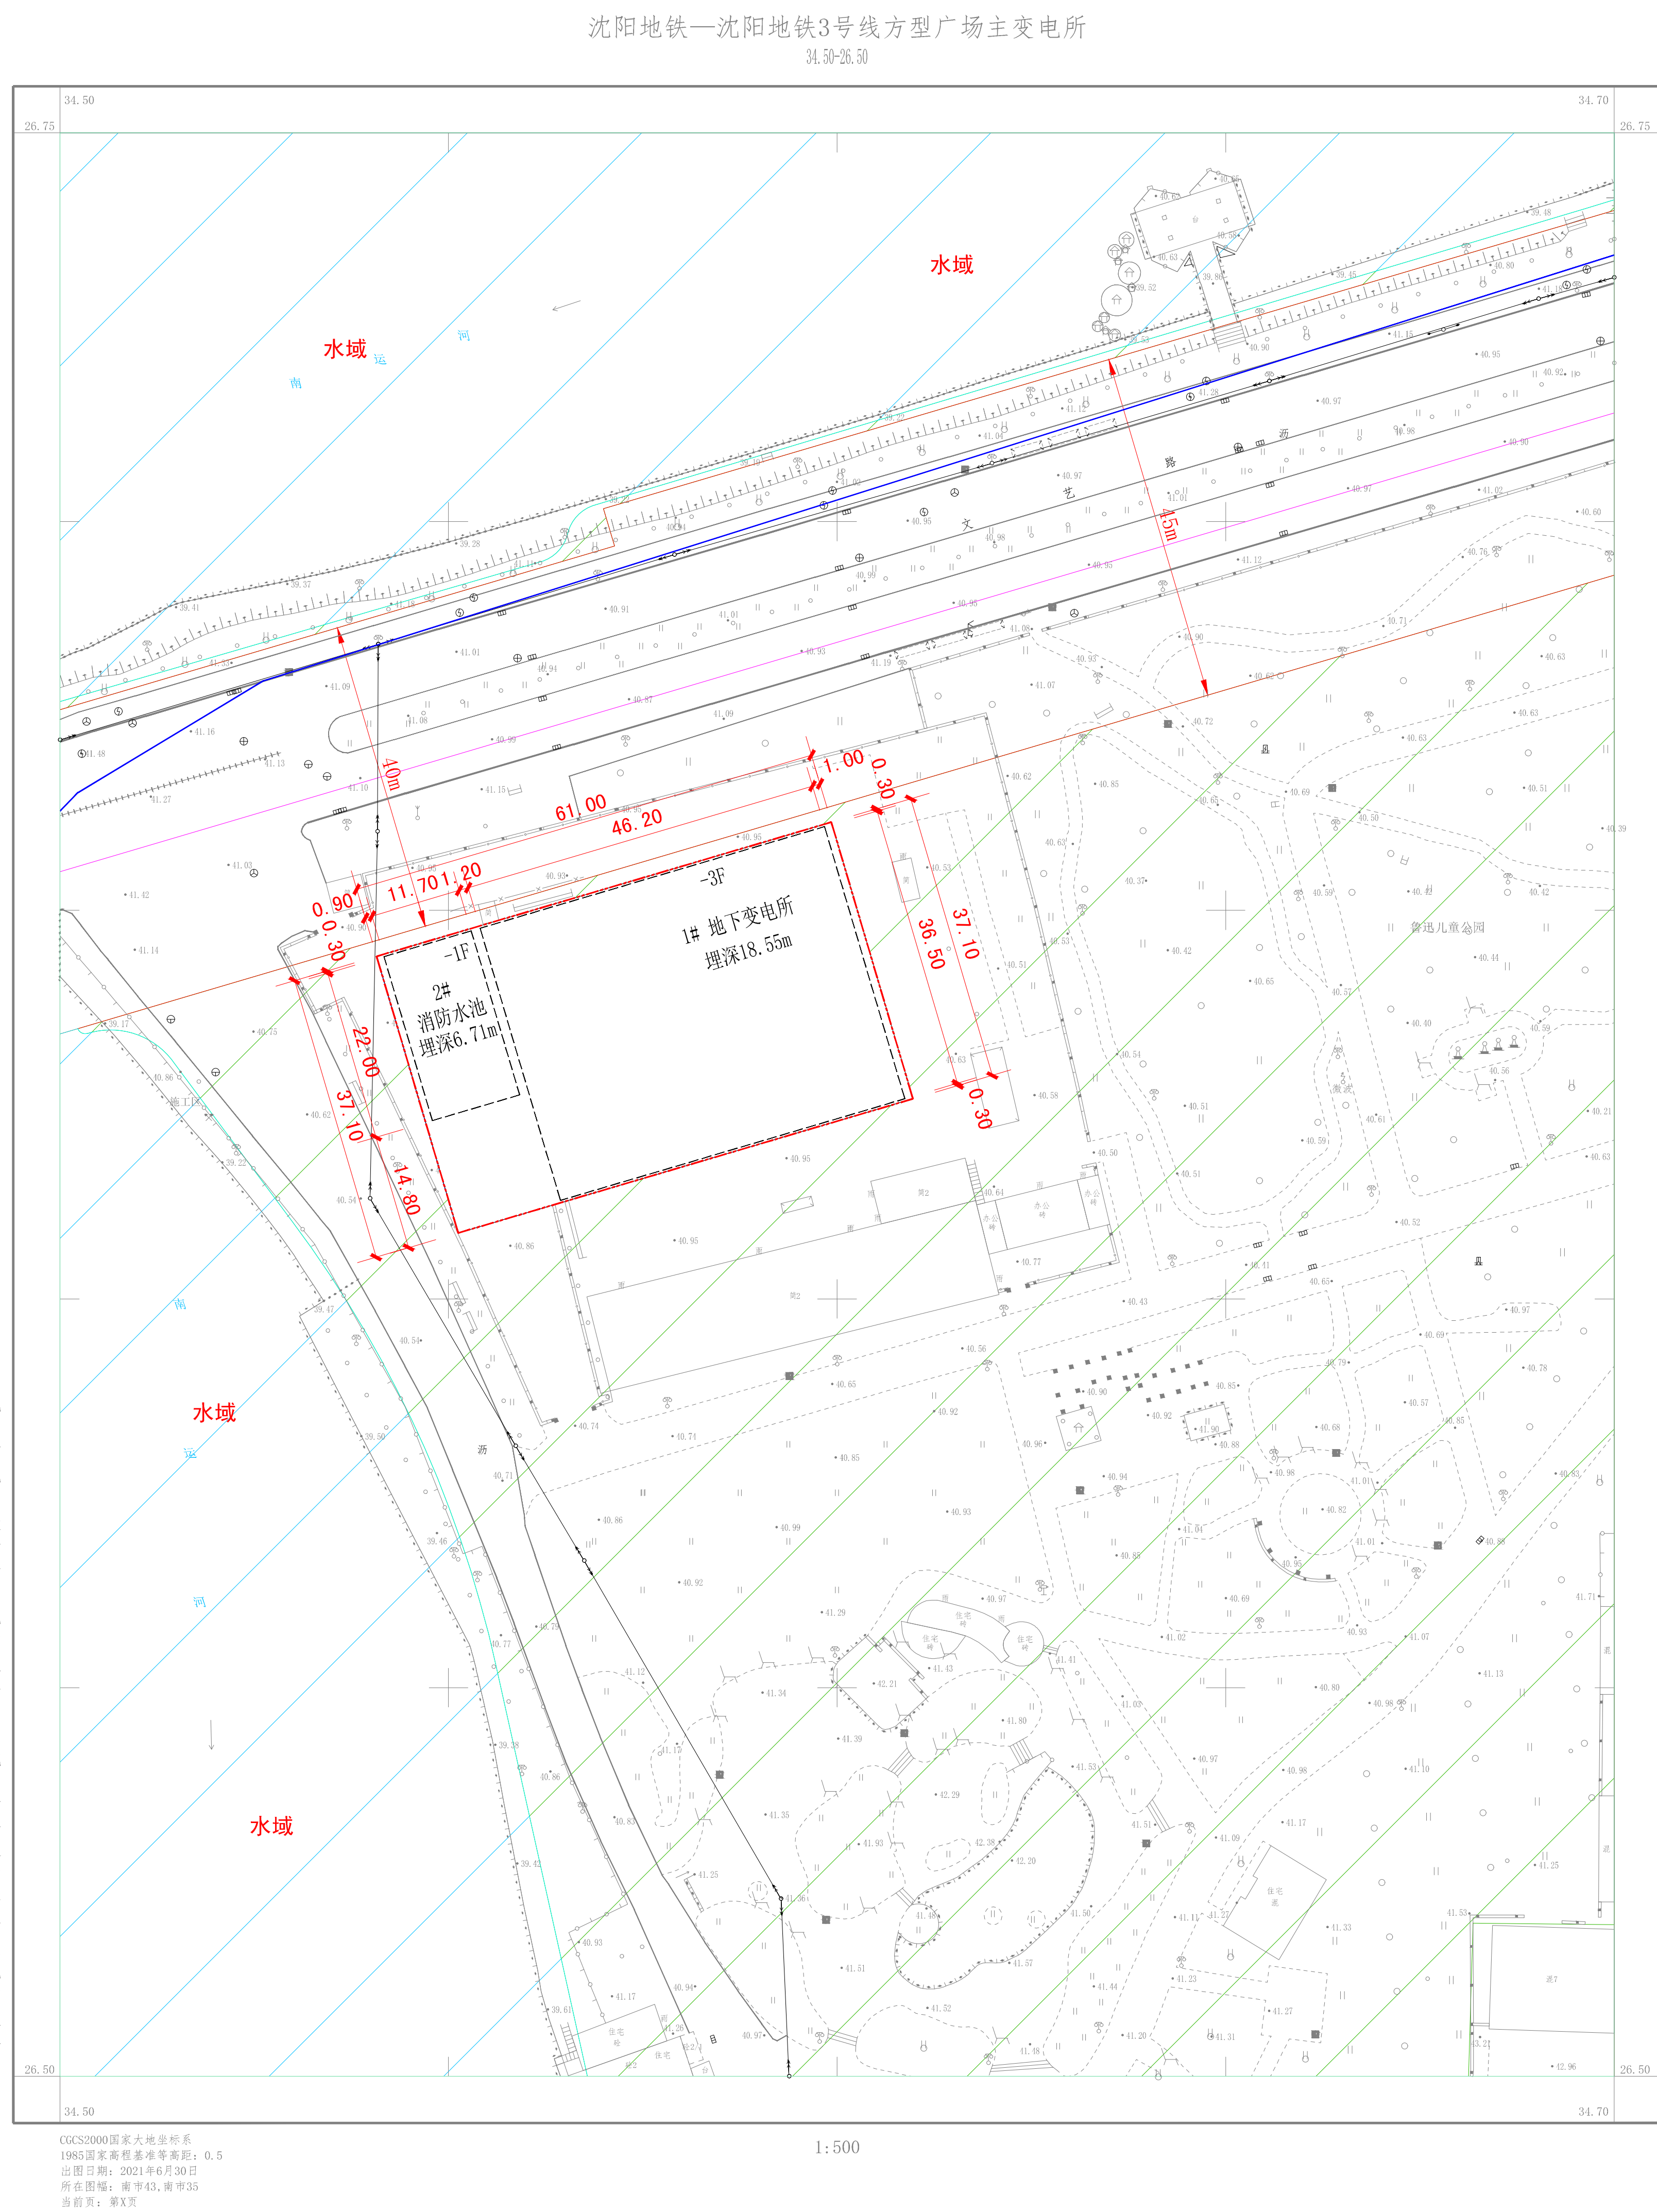

公示信息

沈阳地铁集团有限公司沈阳地铁三号线一期工程方型广场主变电所项目规划许可批前公示

沈阳地铁集团有限公司位于和平区文艺路的沈阳地铁三号线一期工程方型广场主变电所，为地下公用设施用地，用地面积2263.10平方米。建设地下66kV变电所，现予以公示并公开征求意见。

1、公示及收集意见日期：2024年9月25日--2024年10月9日（7个工作日）

2、利害关系人可在公示有效期内通过以下途径咨询或提出意见：

①咨询电话：

审批部门：沈阳市自然资源局和平分局，024-31912705；

建设单位：沈阳地铁集团有限公司，024-24082122；

设计单位：沈阳电力勘测设计院有限责任公司，024-23151661；

②信函请邮寄至：沈阳市和平区嘉兴街7号（注明：“规划公示”）（以邮戳日期为准）

③电子邮箱：hpfjshk-zrzyj@shenyang.gov.cn（注明：“规划公示”）

3、反馈意见请注明联系人真实姓名、电话、地址等信息；如因信息不完整或不真实导致无法核对相关情况的，视为无效意见。

4、本方案涉及的利害关系人依法享有陈述、申辩以及申请听证的权利，逾期未申请视为放弃上述权利。

沈阳市自然资源局和平分局
2024年9月25日

公示日期	2024年9月25日-2024年10月9日
------	-----------------------

收集意见时间	2024年9月25日-2024年10月9日
--------	-----------------------

市政大类	电力	市政类型	变电站
------	----	------	-----

建设规模	1#地下变电所，地下三层。 2#地下消防水池，地下一层。
------	---------------------------------

图 例

项目用地范围
道路红线

规划绿地

规划河流

地下室外轮廓