


# 沈阳市建设工程（市政）规划许可变更批前公示板

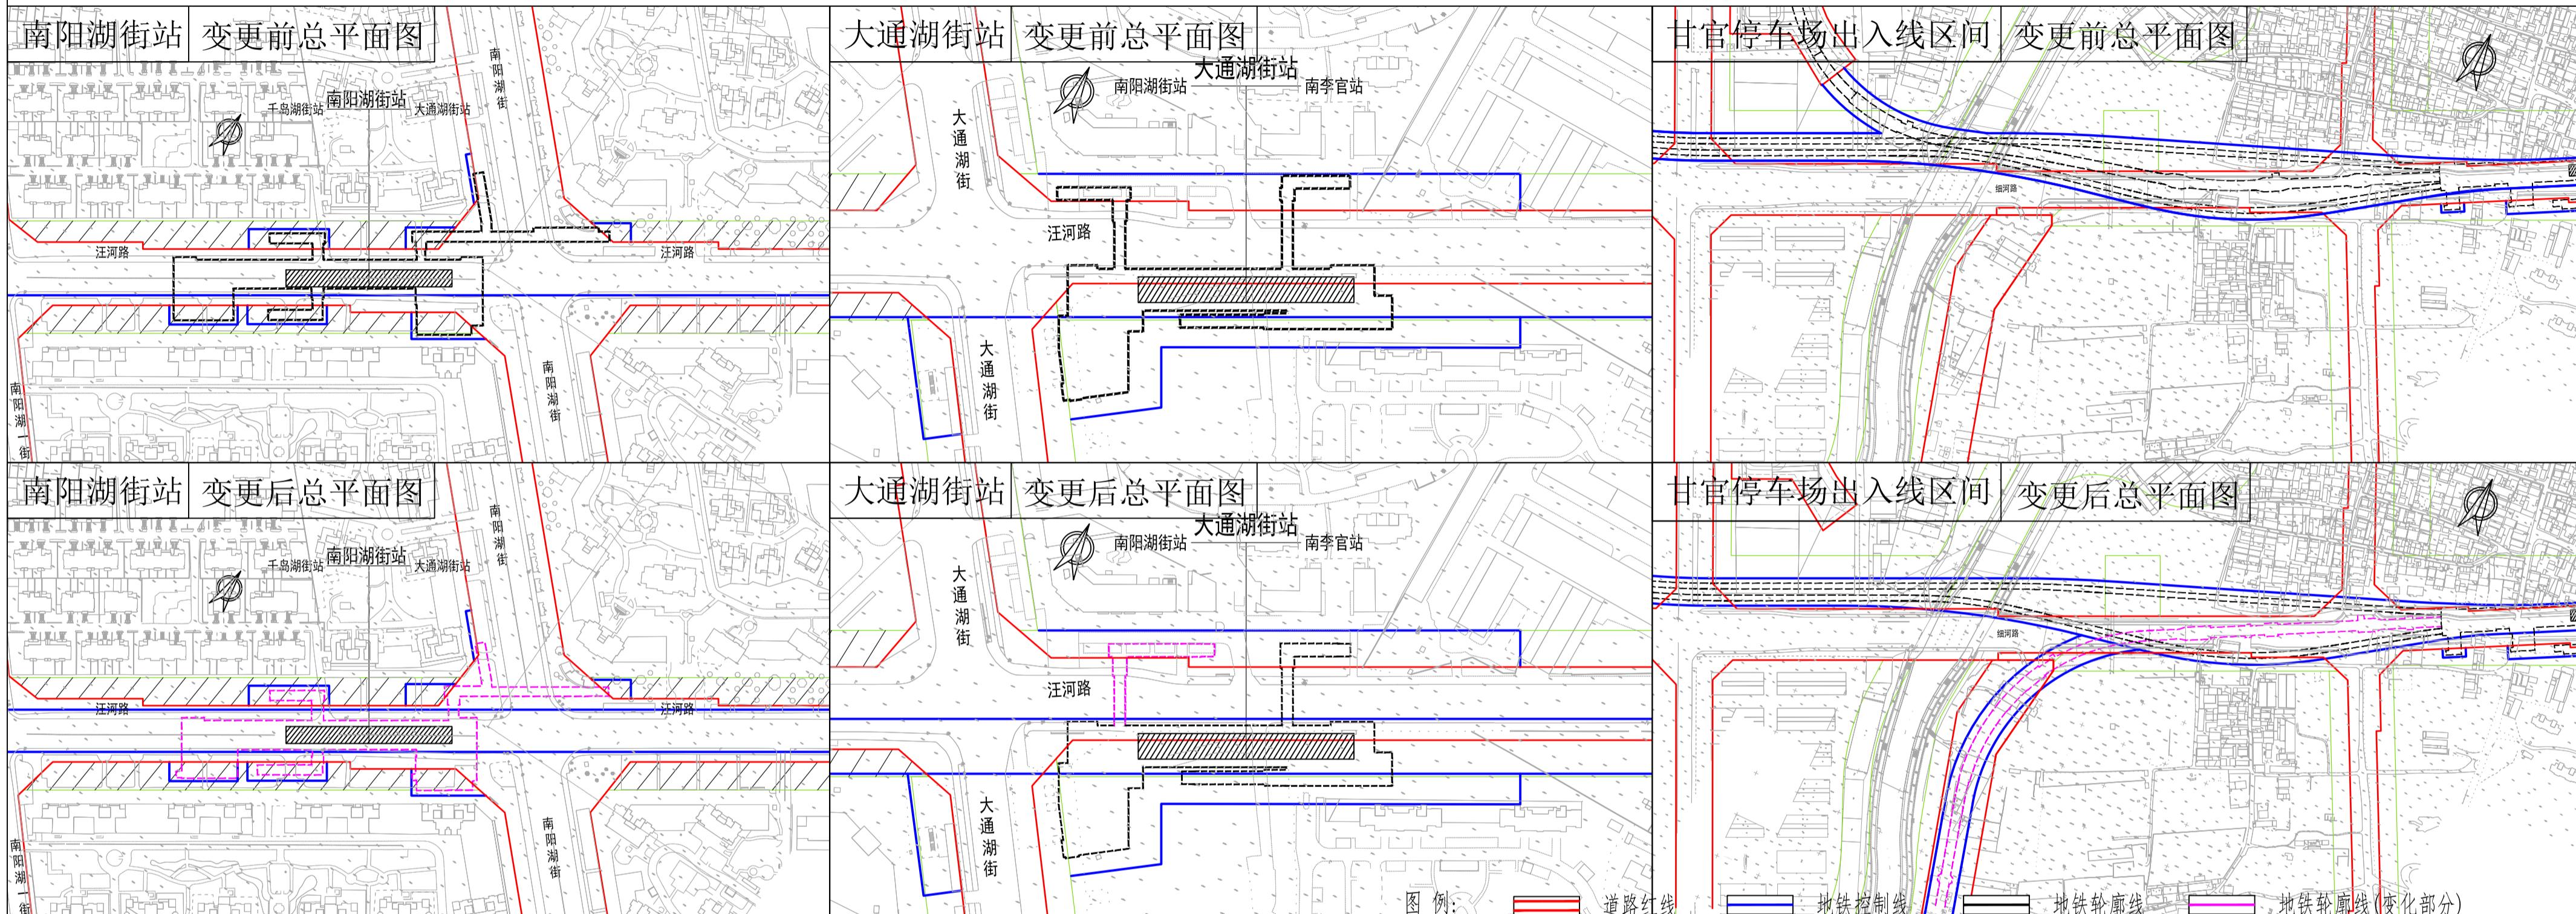

## 公示信息

沈阳地铁3号线一期工程（地下段）建设工程（于洪区）规划许可变更批前公示		建设单位	沈阳地铁集团有限公司
沈阳地铁3号线一期工程于洪区段西起甘官站，东至于洪新城站，线路全长7.3公里，设车站5座，全部为地下站。		工程名称	沈阳地铁3号线一期工程
<p>本次变更内容为沈阳地铁3号线一期工程于洪区中3座车站及出入线，现已委托设计单位按照相关技术标准和规范完成建设工程规划设计方案，现予以公示并公开征求意见。</p> <p>1、公开及征集意见日期：2024年9月29日-2024年10月12日（7个工作日）。 2、利害关系人可在公示有效期内通过以下途径咨询或提出意见：</p>		工程概况	<p>建设地址： 于洪区 建设规模及主要内容： 本次公示内容为南阳湖街站、大通湖街站、甘官停车场出入线区间，甘官停车场出入线区间双线735.565m。</p>

- (1) 咨询电话：审批部门：沈阳市自然资源局：024-83961831  
建设单位：沈阳地铁集团有限公司：024-24082122  
设计单位：辽宁省交通规划设计院有限责任公司：15940087027
- (2) 信函请邮寄至：沈阳市和平区南四经街149号（行政审批处收）。
- (3) 电子邮箱：xzspcgs-zrzyj@shenyang.gov.cn
- 3、反馈意见请注明联系人真实姓名、电话、地址等信息；如因信息不完整或不真实导致无法核对相关情况的，视为无效意见。
- 4、本方案涉及的利害关系人依法享有听证权。

沈阳市自然资源局  
2024年9月27日