

# 沈阳市建设工程（市政）规划许可证批前公示板

## 公示信息

中国联合网络通信有限公司沈阳市分公司通信工程万山路通信管道工程规划许可批前公示

中国联合网络通信有限公司沈阳市分公司位于沈阳市皇姑区万山路（万方小区——规划路）项目管径为PVC波纹管100X4孔和PE90管X4孔，为市政管线类项目，用地性质:城市道路，管道长度为240米。

建设单位现已委托设计单位按照相关技术标准和规范完成建设工程规划设计方案，现予以公示并公开征求意见。

- 1.公示收集意见日期:2024年10月18日--10月28日（7个工作日）
- 2.利害关系人可在公示有效期内通过以下途径咨询或提出意见。

咨询电话:

①.审批部门:沈阳市自然资源局皇姑分局 024-86216100

建设单位:中国联合网络通信有限公司沈阳市分公司 18602415180

设计单位:辽宁邮电规划设计院有限公司 18641486336

②.信函请邮寄至:沈阳市皇姑区金山北路21-8, 皇姑区政务服务中心

沈阳市自然资源局皇姑分局行政审批科

③.电子邮箱:hgxyzpk-zrzyj@shenyang.gov.cn


3.反馈意见请注明联系人真实姓名, 电话, 地址等信息; 如因信息不完整或不真实导致无法核对相关情况的, 视为无效意见。

4.本方案涉及的利害关系人依法享有听证权

沈阳市自然资源局皇姑分局

2024年10月18日

242883-S1026#中国联合网络通信有限公司沈阳市分公司一皇姑区万山路s-电信定线-JHL-出图  
35.30-39.30

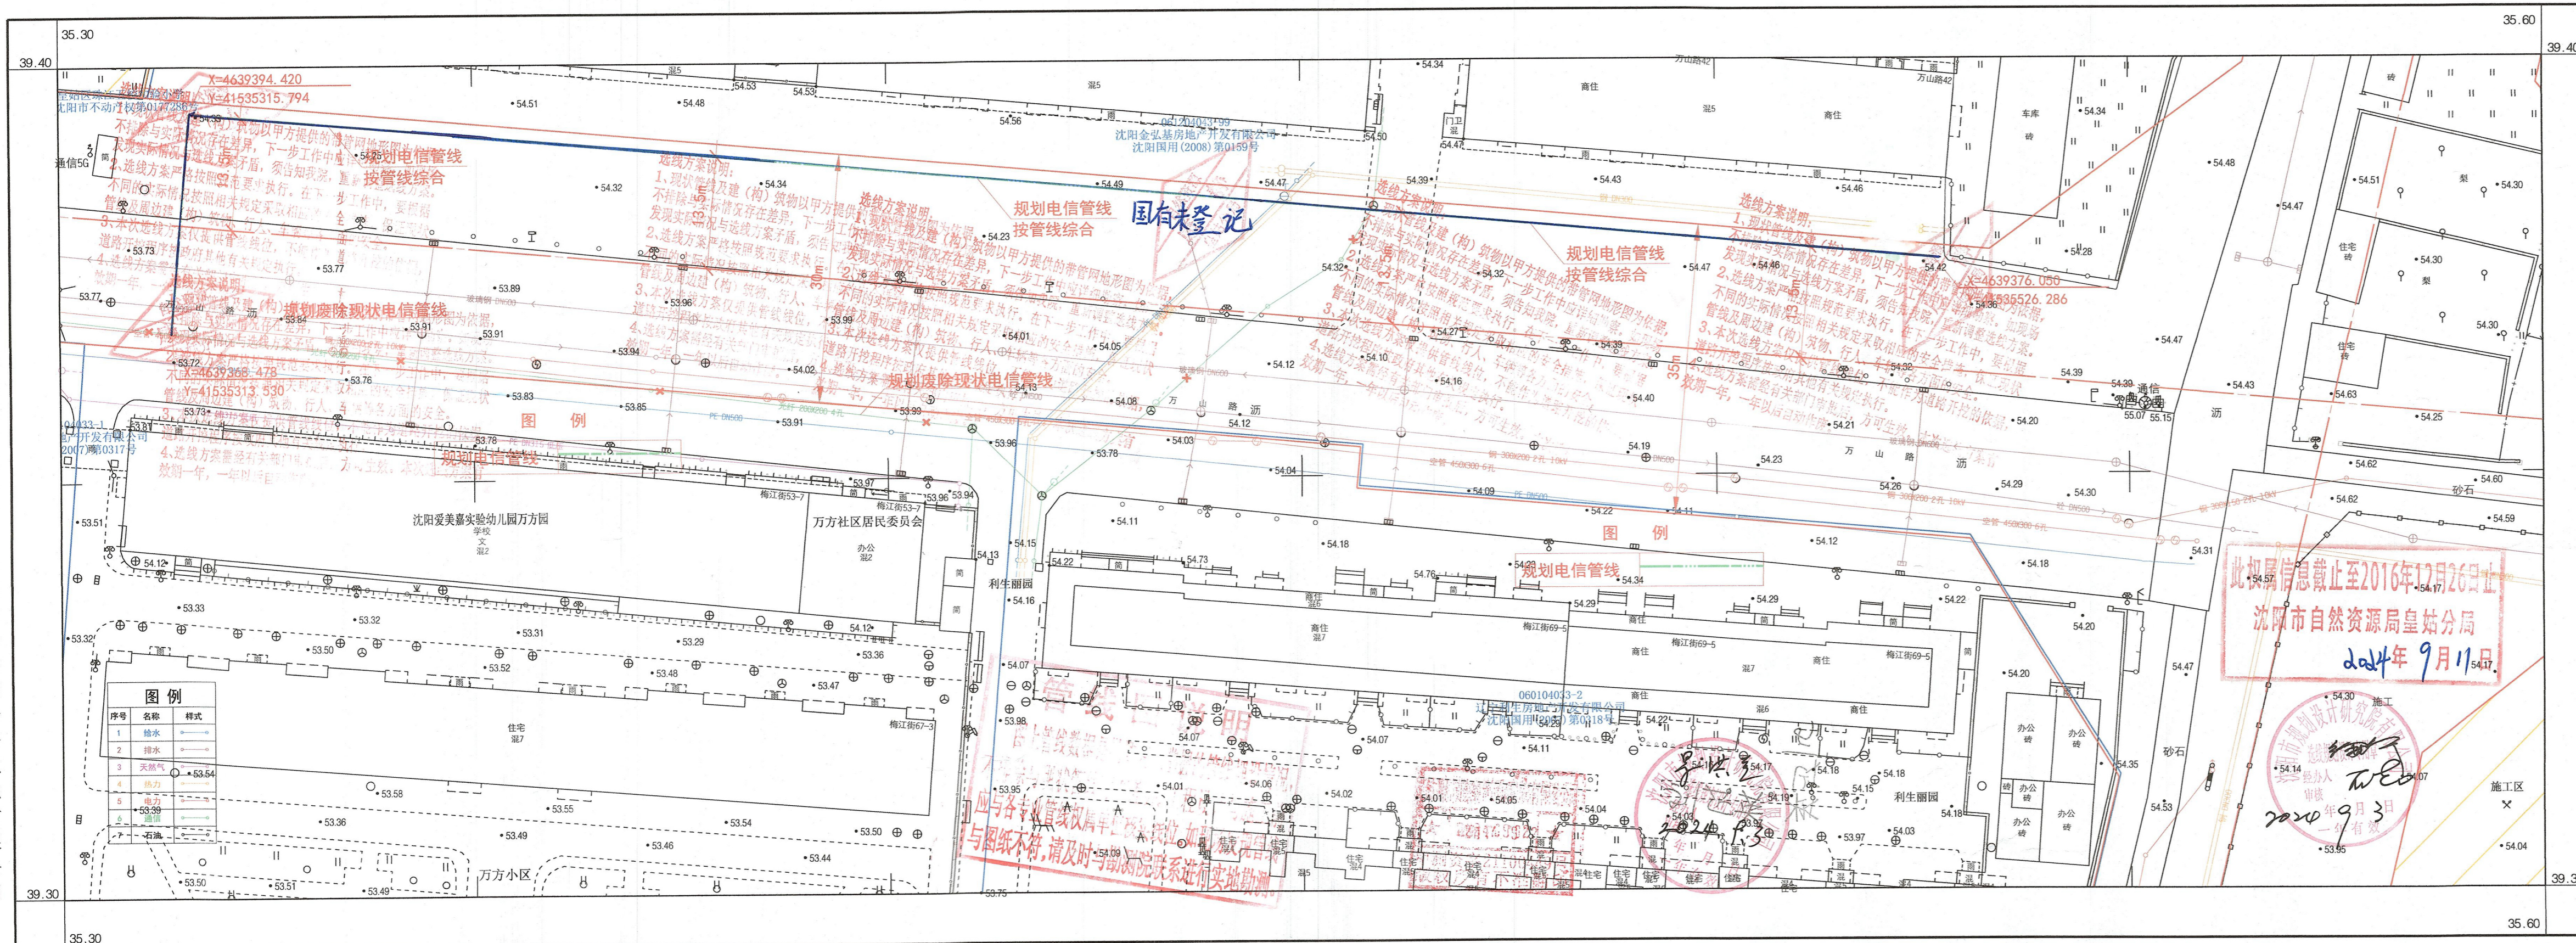

通信管线平面图 1:500

CGCS2000国家大地坐标系  
1985国家高程基准, 等高距: 0.5  
出图日期: 2024年9月3日  
所在图幅: 田义屯22, 田义屯23  
当前页: 第X页

图例

通信管线

图上未标注楼层为1层