


沈阳市建设工程（市政）规划许可批前公示板

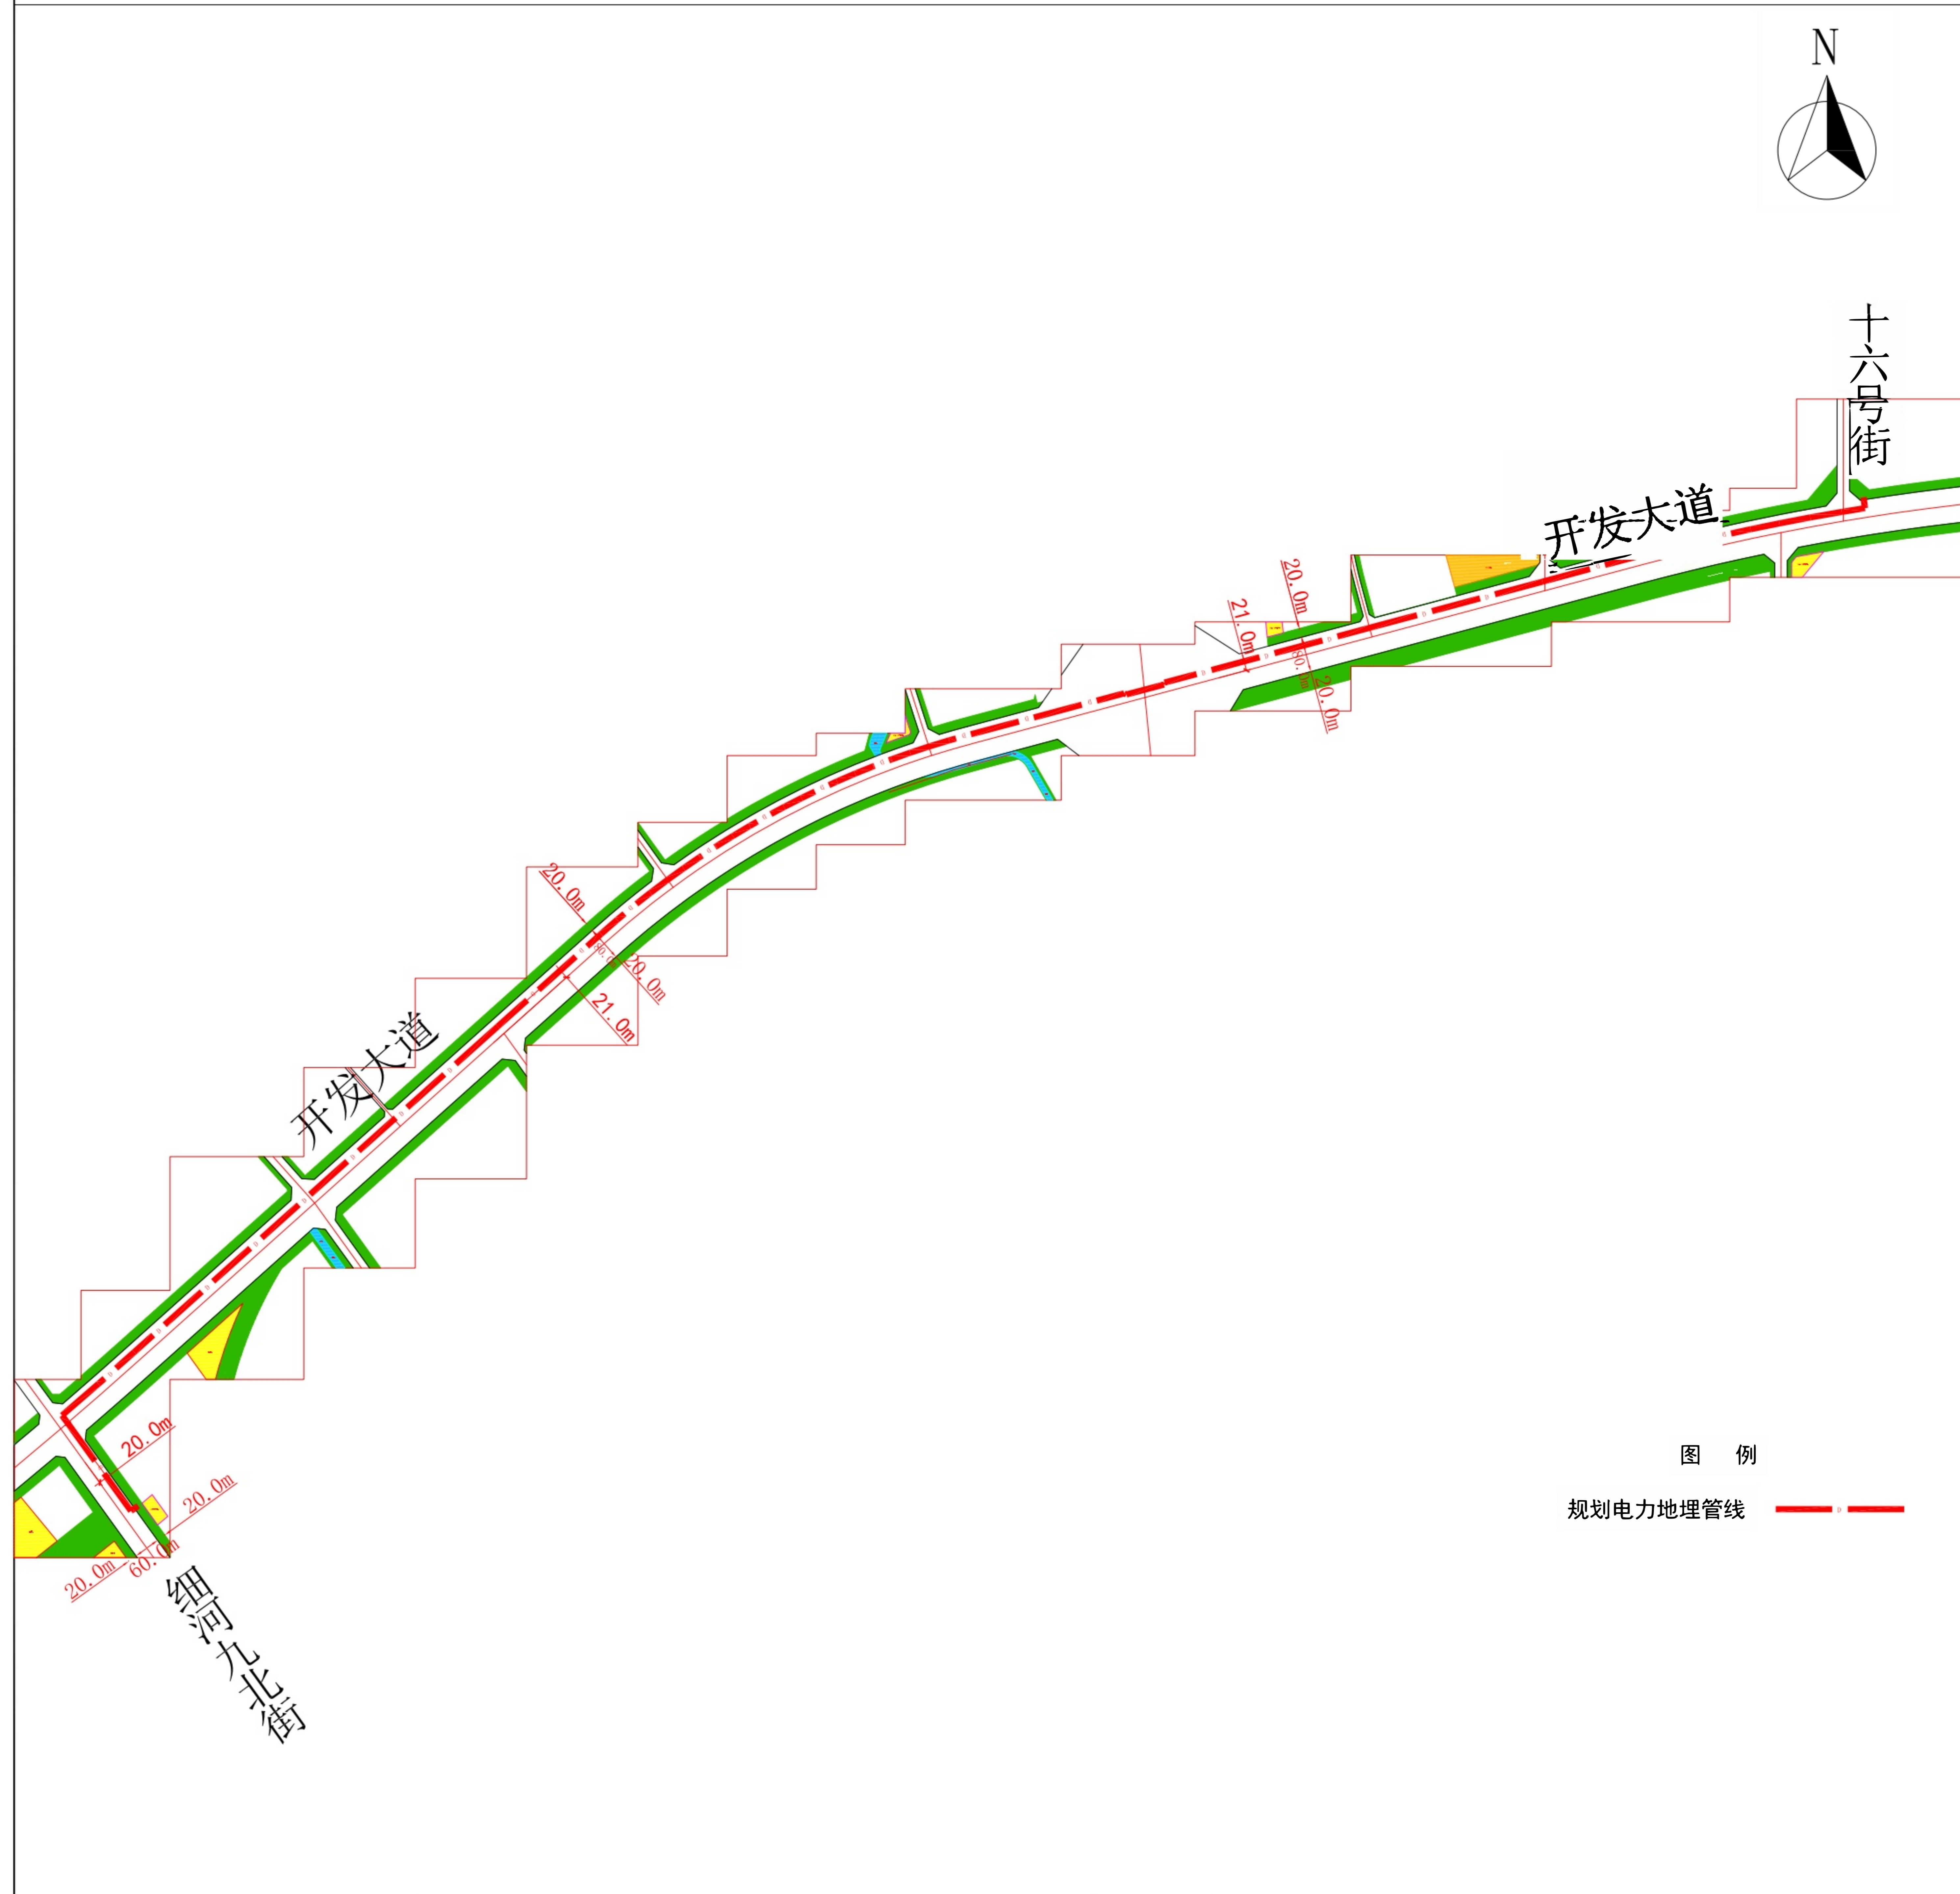

公示信息

沈阳兴华航空电器有限公司航空发动机线束及小型风机产能提升建设项目电力扩容工程规划许可批前公示

沈阳兴华航空电器有限公司拟在沈阳经济技术开发区细河九北街和开发大道新建10kV电力埋管管线，规划电力埋管管线线位分别为细河九北街东侧20米、开发大道北侧21米，长度约4955米。起点为细河九北街东侧66kV前马变电站至开发大道与十六号街路口东北角为止。建设单位现已委托设计单位按照相关技术标准和规范完成建设工程规划设计方案，现予以公示并公开征求意见。

1、公示及收集意见日期：2024年11月5日至2024年11月13日（7个工作日）

2、利害关系人可在公示有效期内通过以下途径咨询或提出意见：

①咨询电话：

审批部门：沈阳市自然资源局经济技术开发区分局024-25375039；

建设单位：沈阳兴华航空电器有限公司，85818187；

设计单位：沈阳邦达电力设计有限公司，31018502；

②信函请邮寄至：沈阳经济技术开发区中央大街21甲5号，工程建设专区综合受理窗口收。


③电子邮箱：zrzyjkfjispk-txq@shenyang.gov.cn

3、反馈意见请注明联系人真实姓名、电话、地址等信息；如因信息不完整或不真实导致无法核对相关情况的，视为无效意见。


4、本方案涉及的利害关系人依法享有听证权。

沈阳市自然资源局经济技术开发区分局

2024年11月5日

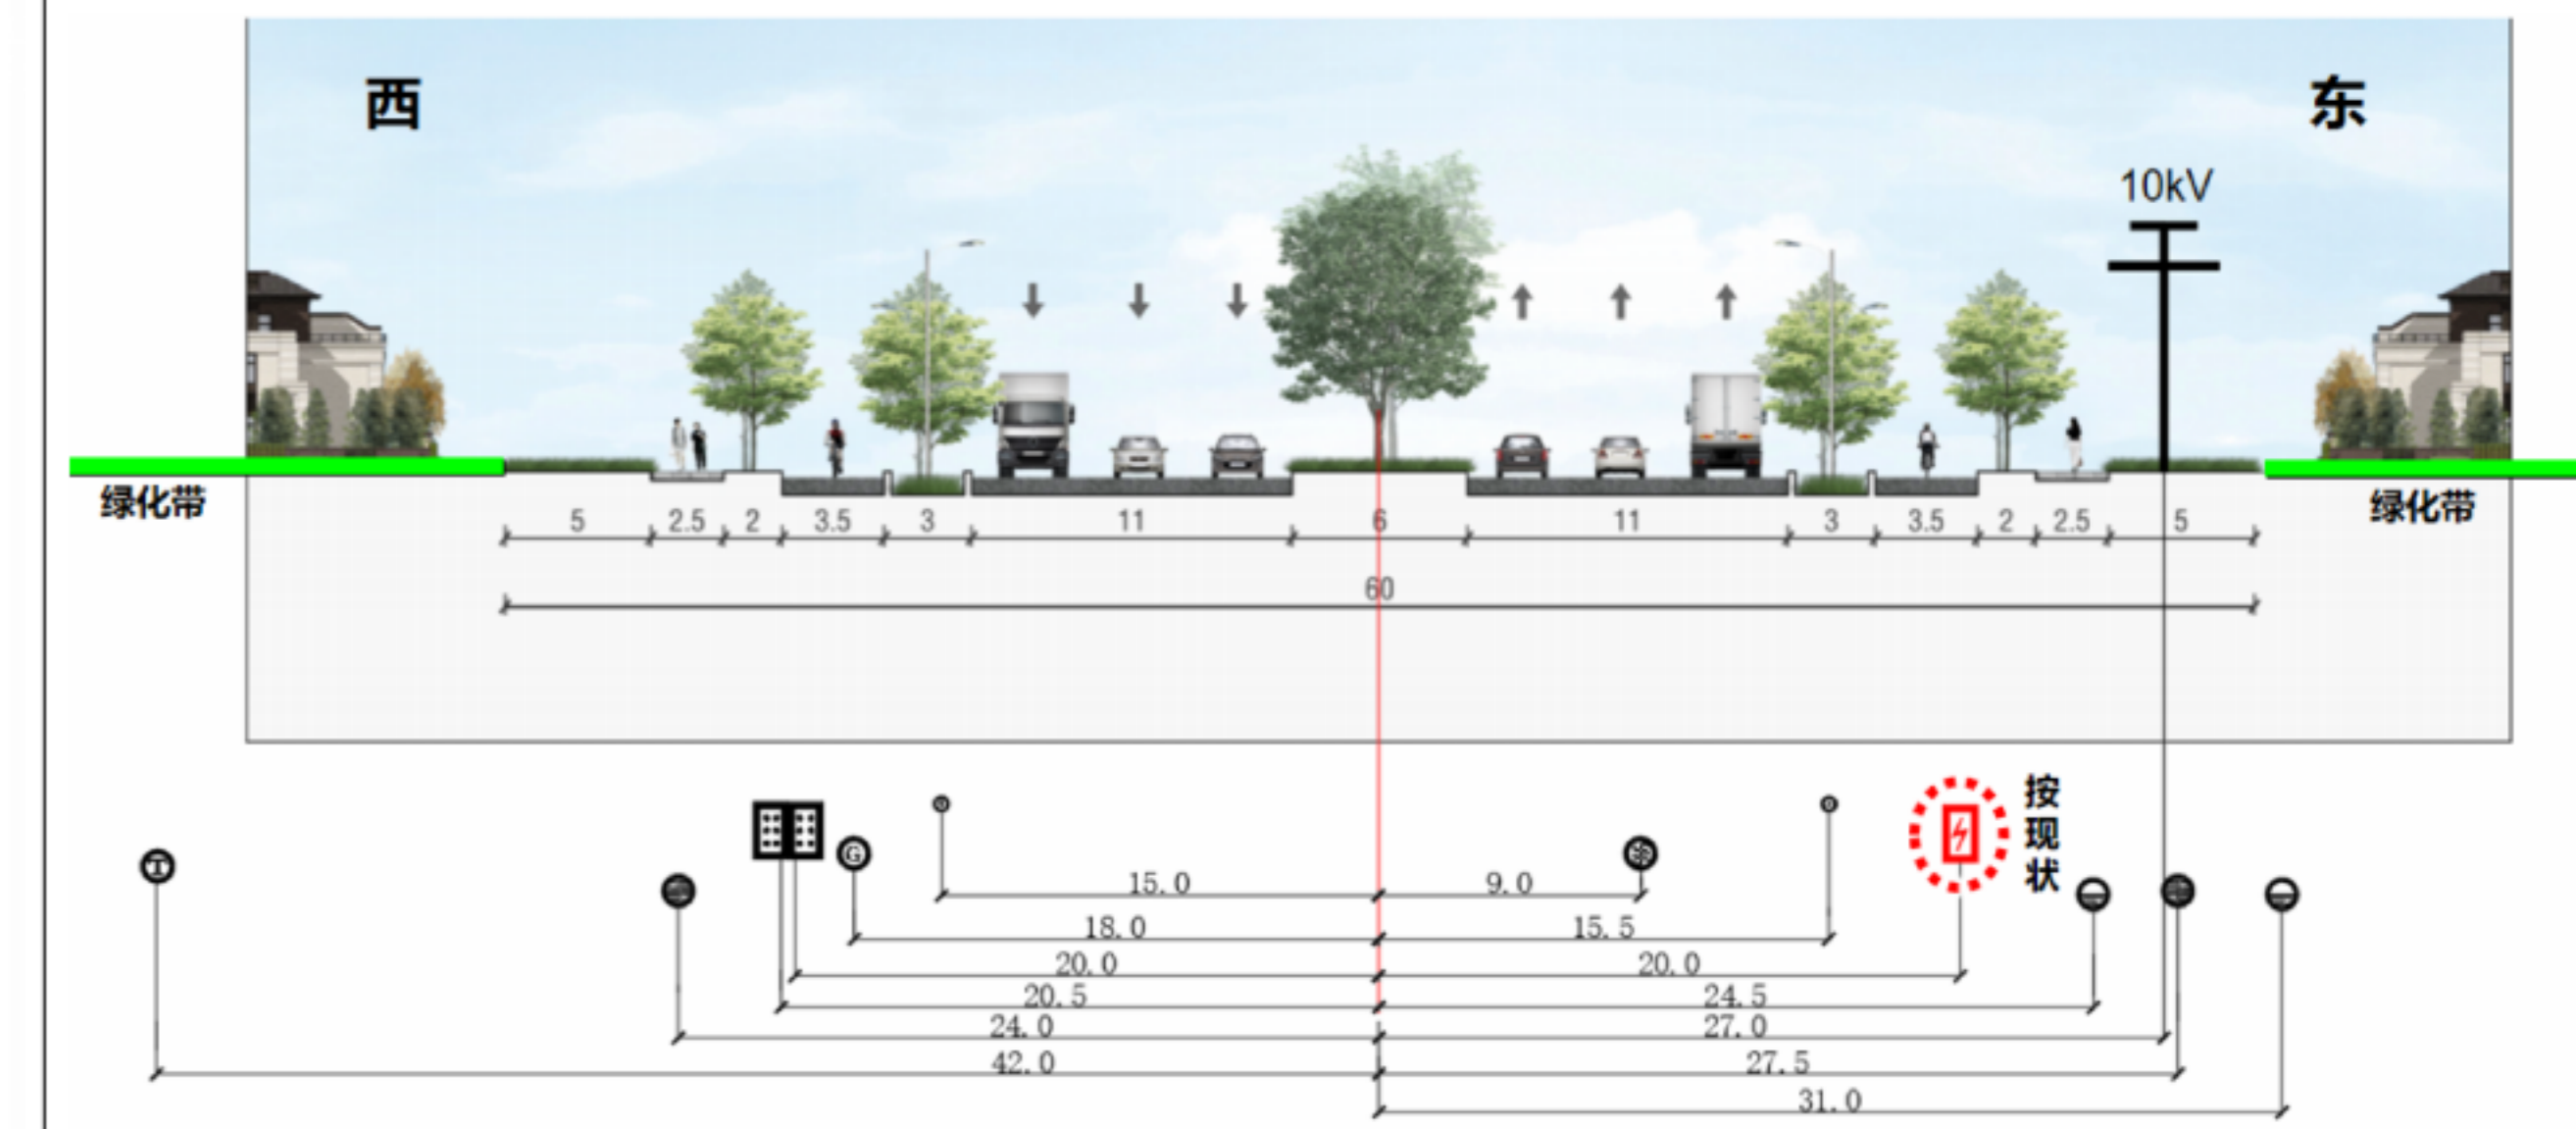

细河九北街

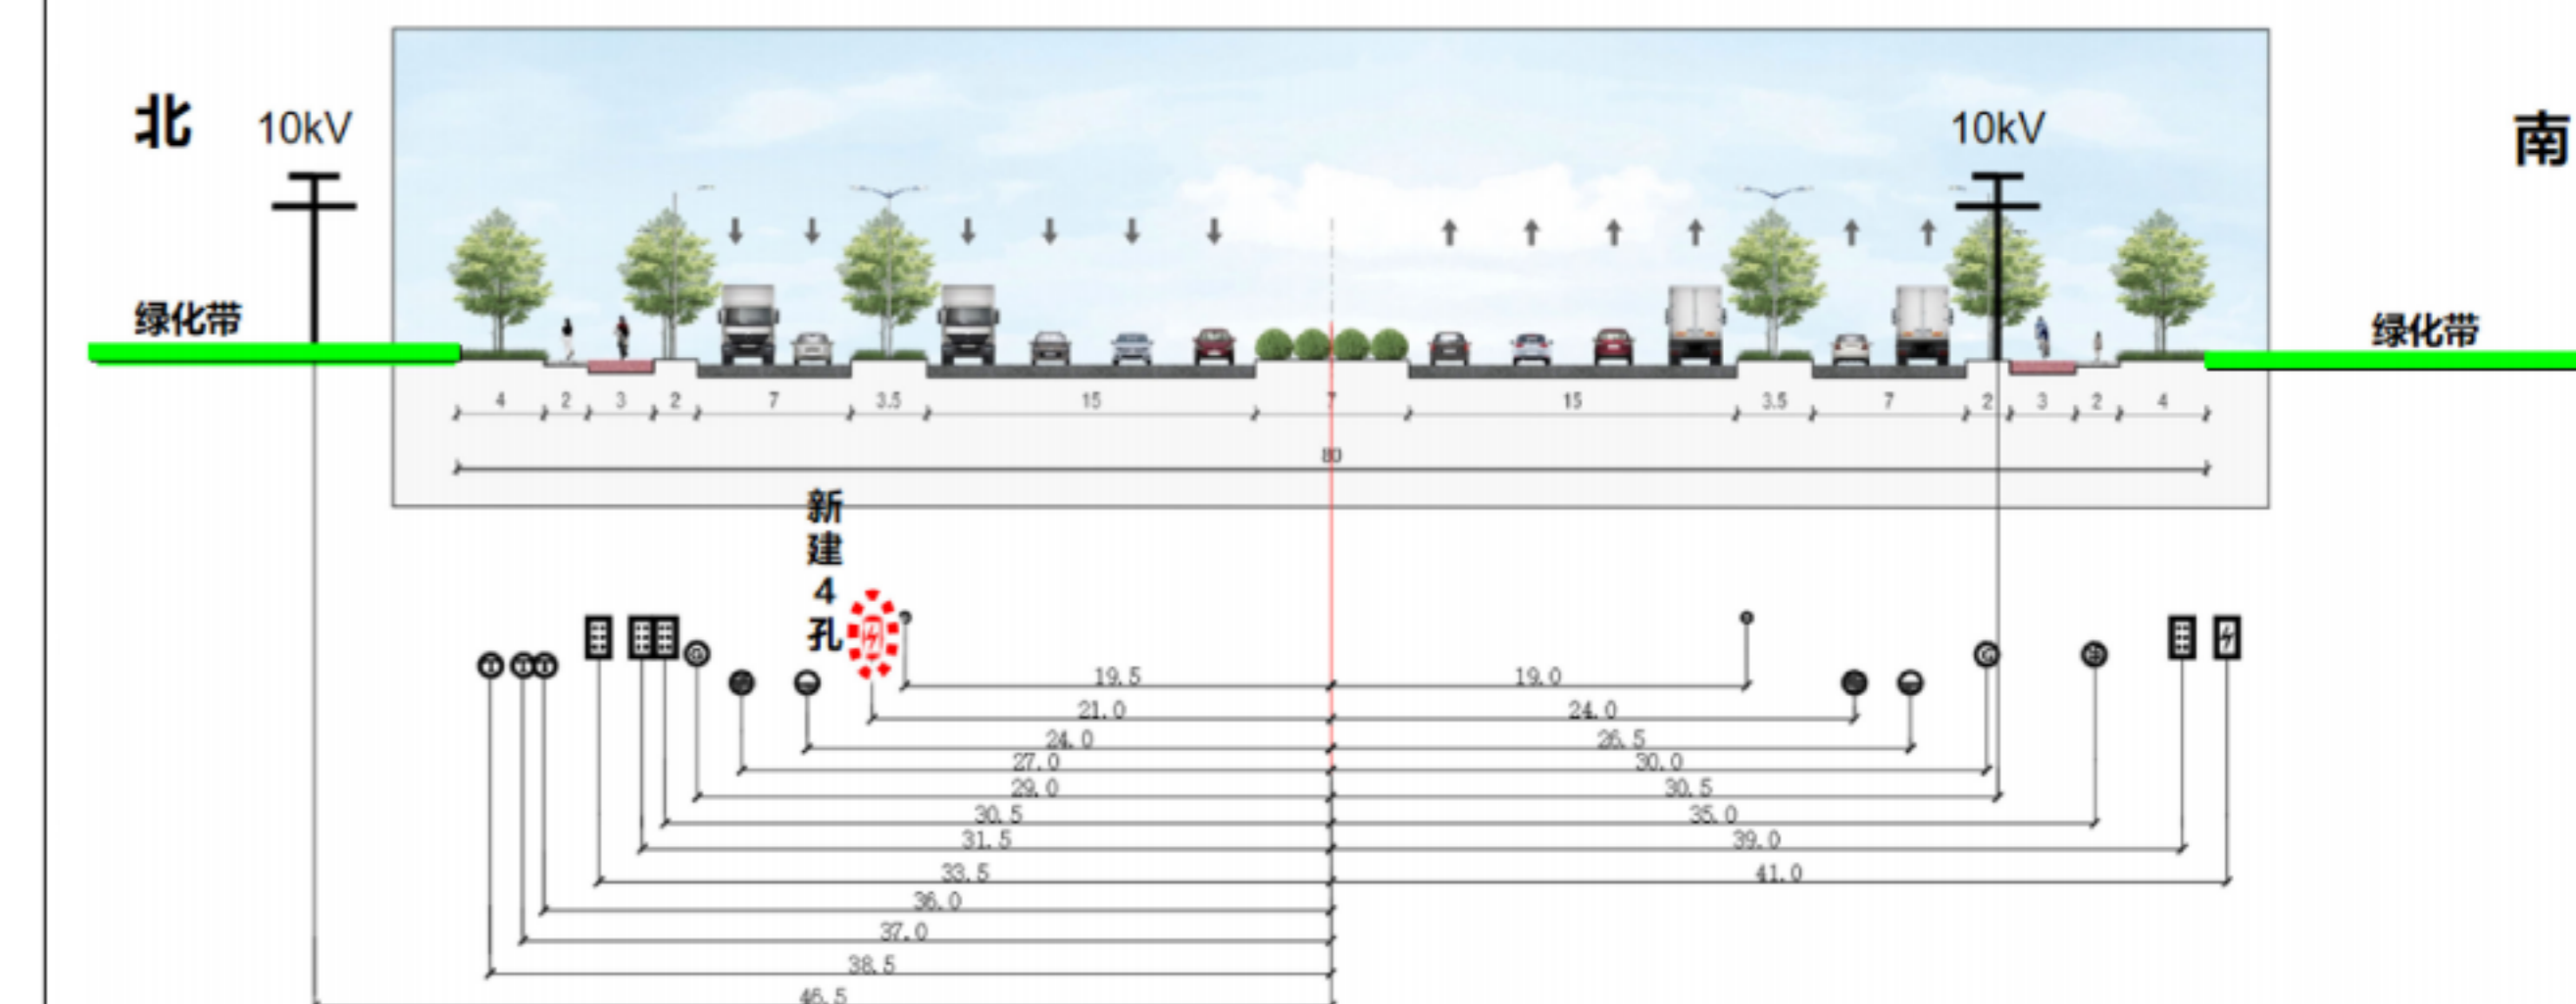

开发大道