
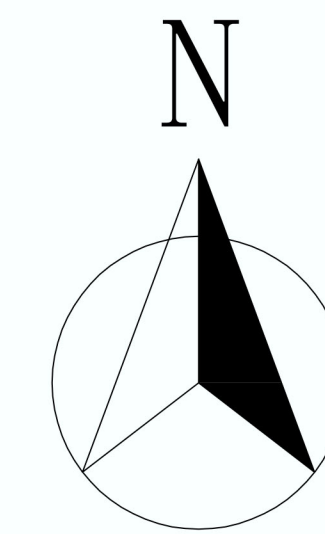


沈阳市建设工程规划许可批后公告牌

建设工程规划许可证附图

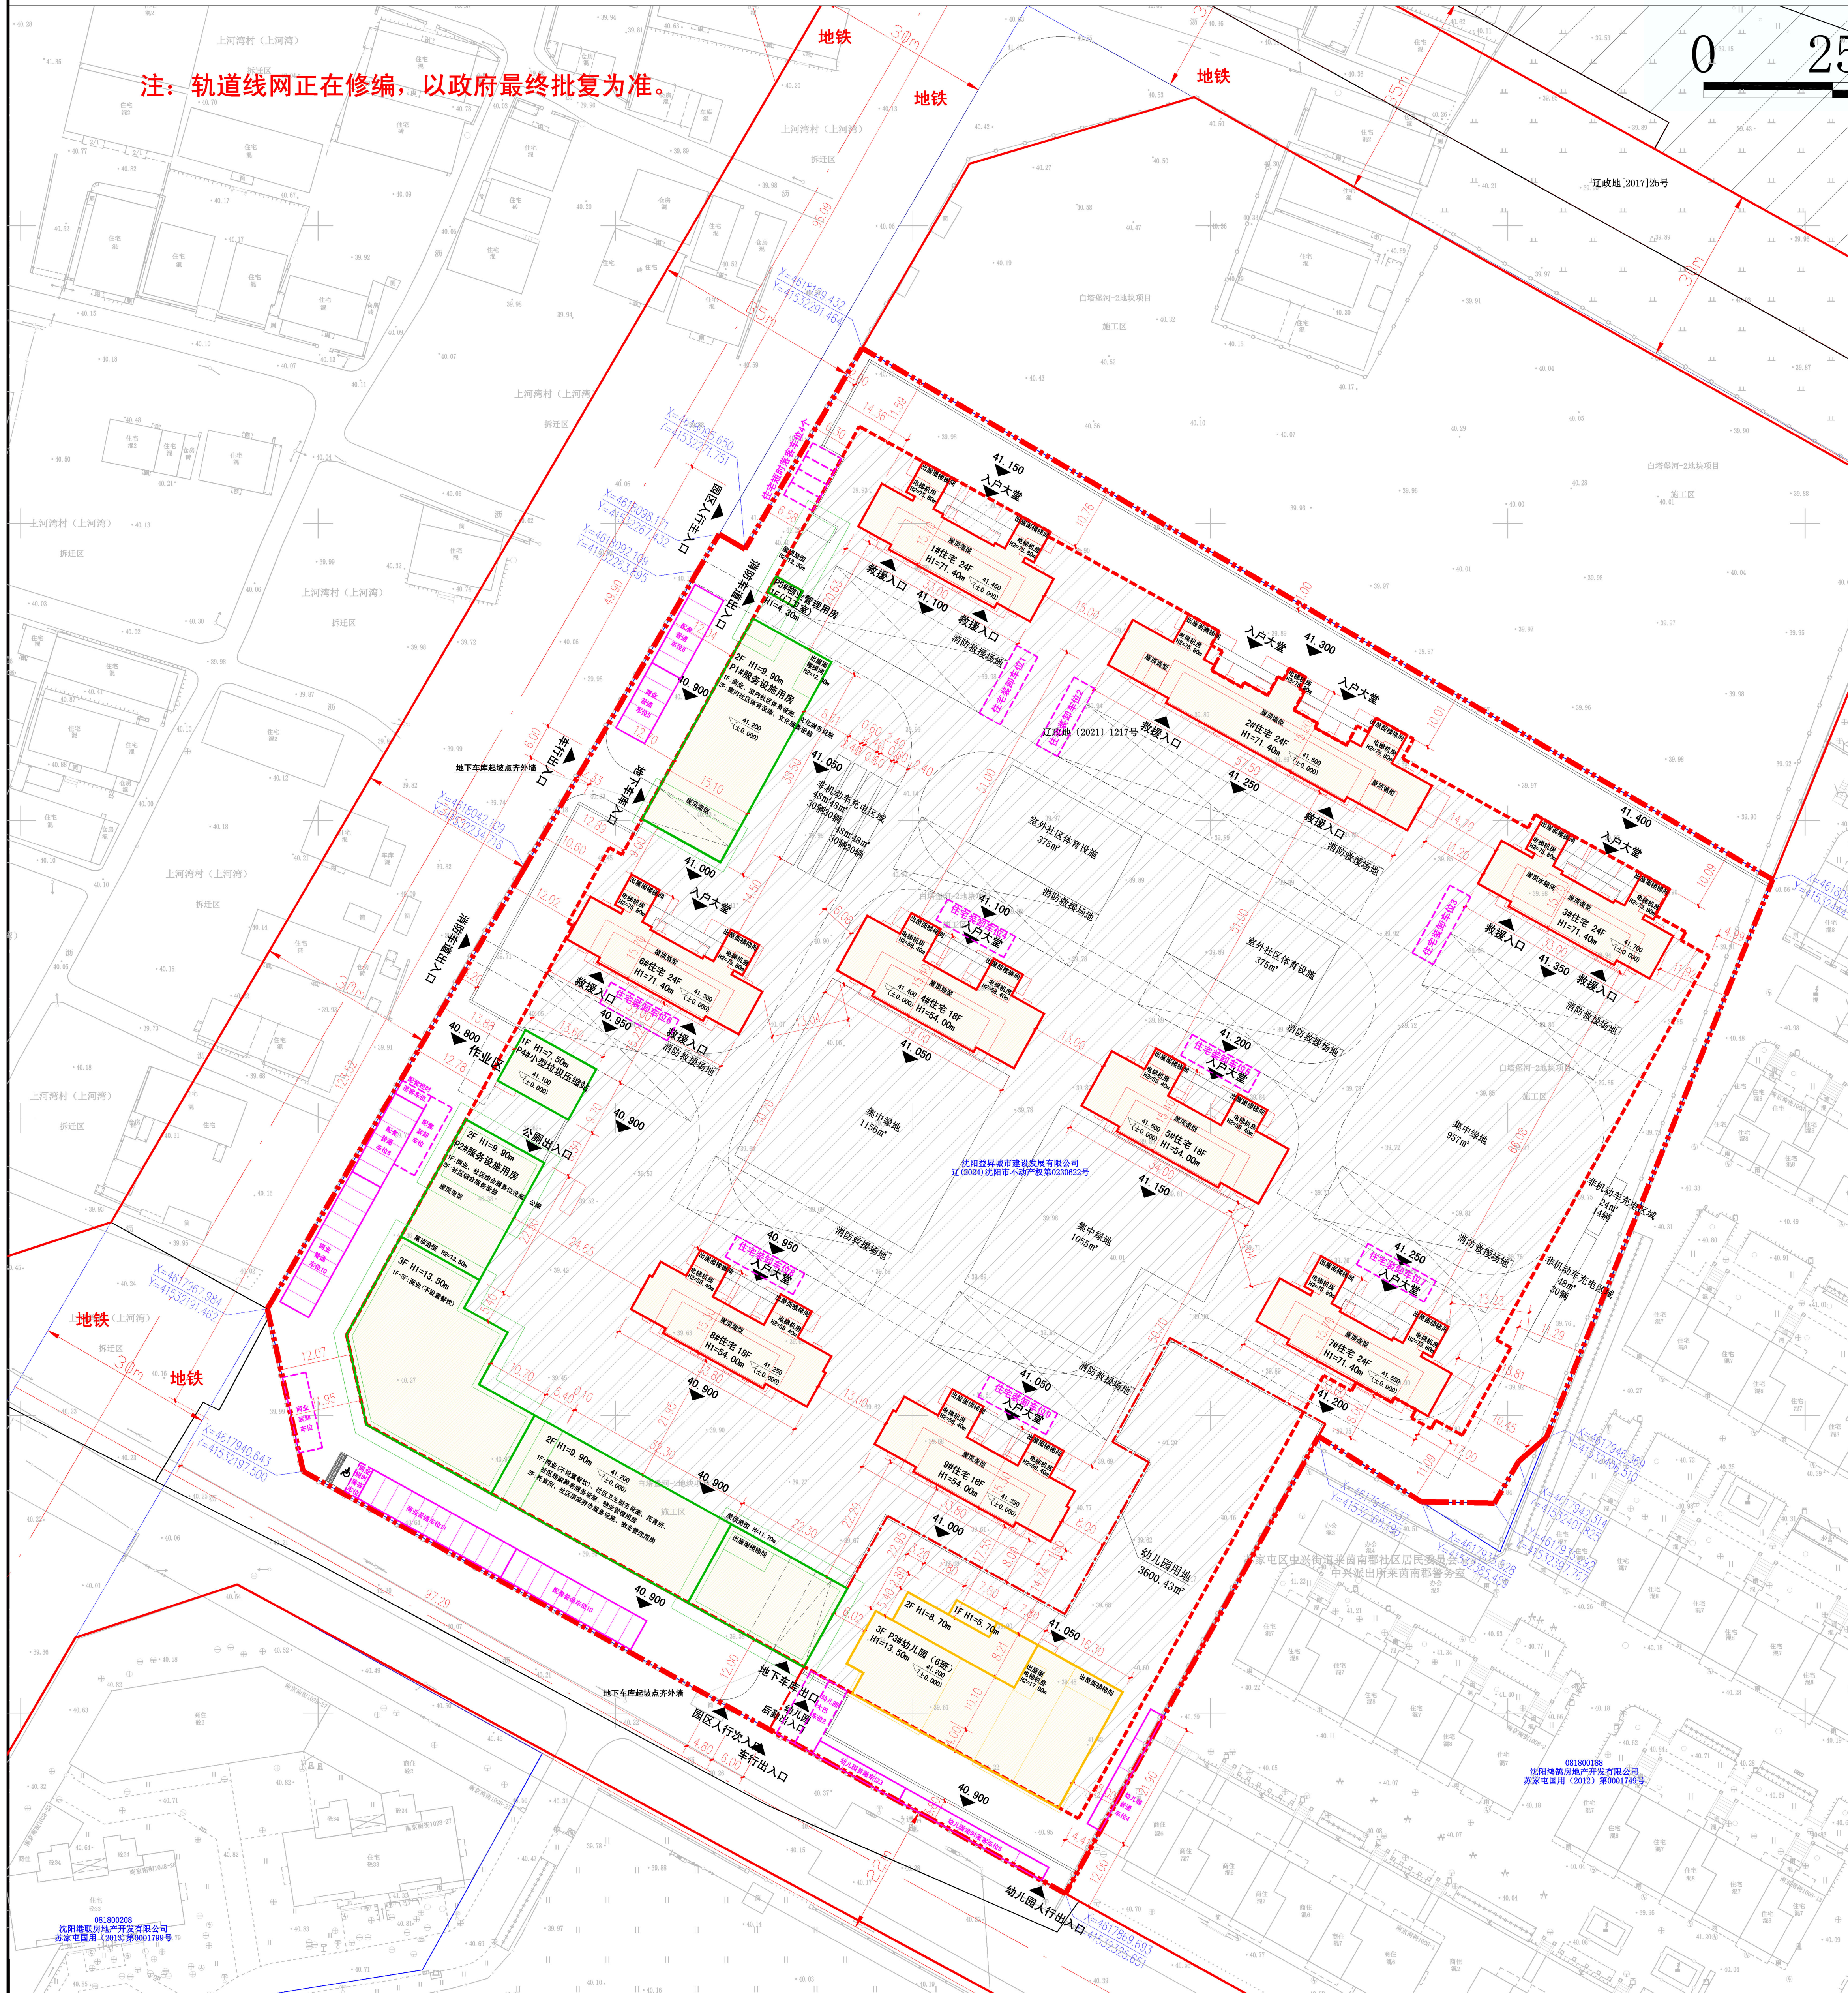

0 25 50 100m

图例		
其他用地界线	——	线宽 0.8mm
规划建设用地范围	——	线宽 1.2mm
规划道路用地边线	——	线宽 0.6mm
规划绿地用地边线	——	线宽 0.6mm
规划市政用地边线	——	线宽 0.6mm
规划文物保护边线	——	线宽 0.6mm
规划水系用地边线	——	线宽 0.6mm
规划铁路用地边线	——	线宽 0.6mm
新建建筑物	住宅	线宽 0.8mm
	商业及配套设施	线宽 0.8mm
建筑编号/层数	幼儿园	线宽 0.8mm
	1# / 24F	黑体 高8mm
规划建设用地边线	——	线宽 0.6mm
出入口	——	线宽 0.3mm
地下室轮廓线	——	线宽 0.3mm
其它线型	——	线宽 0.15mm
地下填充	——	线宽 0.15mm
建筑高度	H1=XXXm	室外地坪至主体女儿墙
	H2=XXXm	室外地坪至最高点

公告信息

沈阳益昇城市建设发展有限公司位于和平区上河村的白塔堡河-2地块项目批后公告

建设工程规划许可证号：建字第2101022024GG0038490号

发证日期：2024. 11. 11

项目名称：白塔堡河-2地块项目

建设位置：和平区上河村

建设单位：沈阳益昇城市建设发展有限公司

联系电话：沈阳市自然资源局和平分局, 024-23251742

沈阳益昇城市建设发展有限公司, 024-23415736

联系地址：沈阳市和平区嘉兴街7号, 邮编：110006

公告期限：发证日期起至规划核实合格止

沈阳益昇城市建设发展有限公司
沈阳市自然资源局和平分局 监制
2024年11月13日

建设工程规划许可证

中华人民共和国

建设工程规划许可证

建字第 2101022024GG0038490 号

根据《中华人民共和国土地管理法》《中华人民共和国城乡规划法》和国家有关规定，经审核，本建设工程符合国土空间规划和用途管制要求，颁发此证。

发证机关 沈阳市自然资源局

日期 2024年11月11日

建设单位(个人)	沈阳益昇城市建设发展有限公司
建设项目名称	白塔堡河-2地块项目
建设位置	沈阳市和平区上河村
建设规模	115514.79平方米
附图及附件名称	本通知书附图一份(加盖审图专用章)，图文一体有效。

遵守事项

- 一、本证是经自然资源主管部门依法审核，建设工程符合国土空间规划和用途管制要求的法律凭证。
- 二、未取得本证或不按本证规定进行建设的，均属违法行为。
- 三、未经发证机关审核同意，本证的各项规定不得擅自变更。
- 四、自然资源主管部门依法有权监督本证，建设单位(个人)有责任提交查验。
- 五、本证所需附图及附件由发证机关依法确定，与本证具有同等法律效力。

鸟瞰图

