

沈阳市建设工程（市政）规划许可证批前公示板


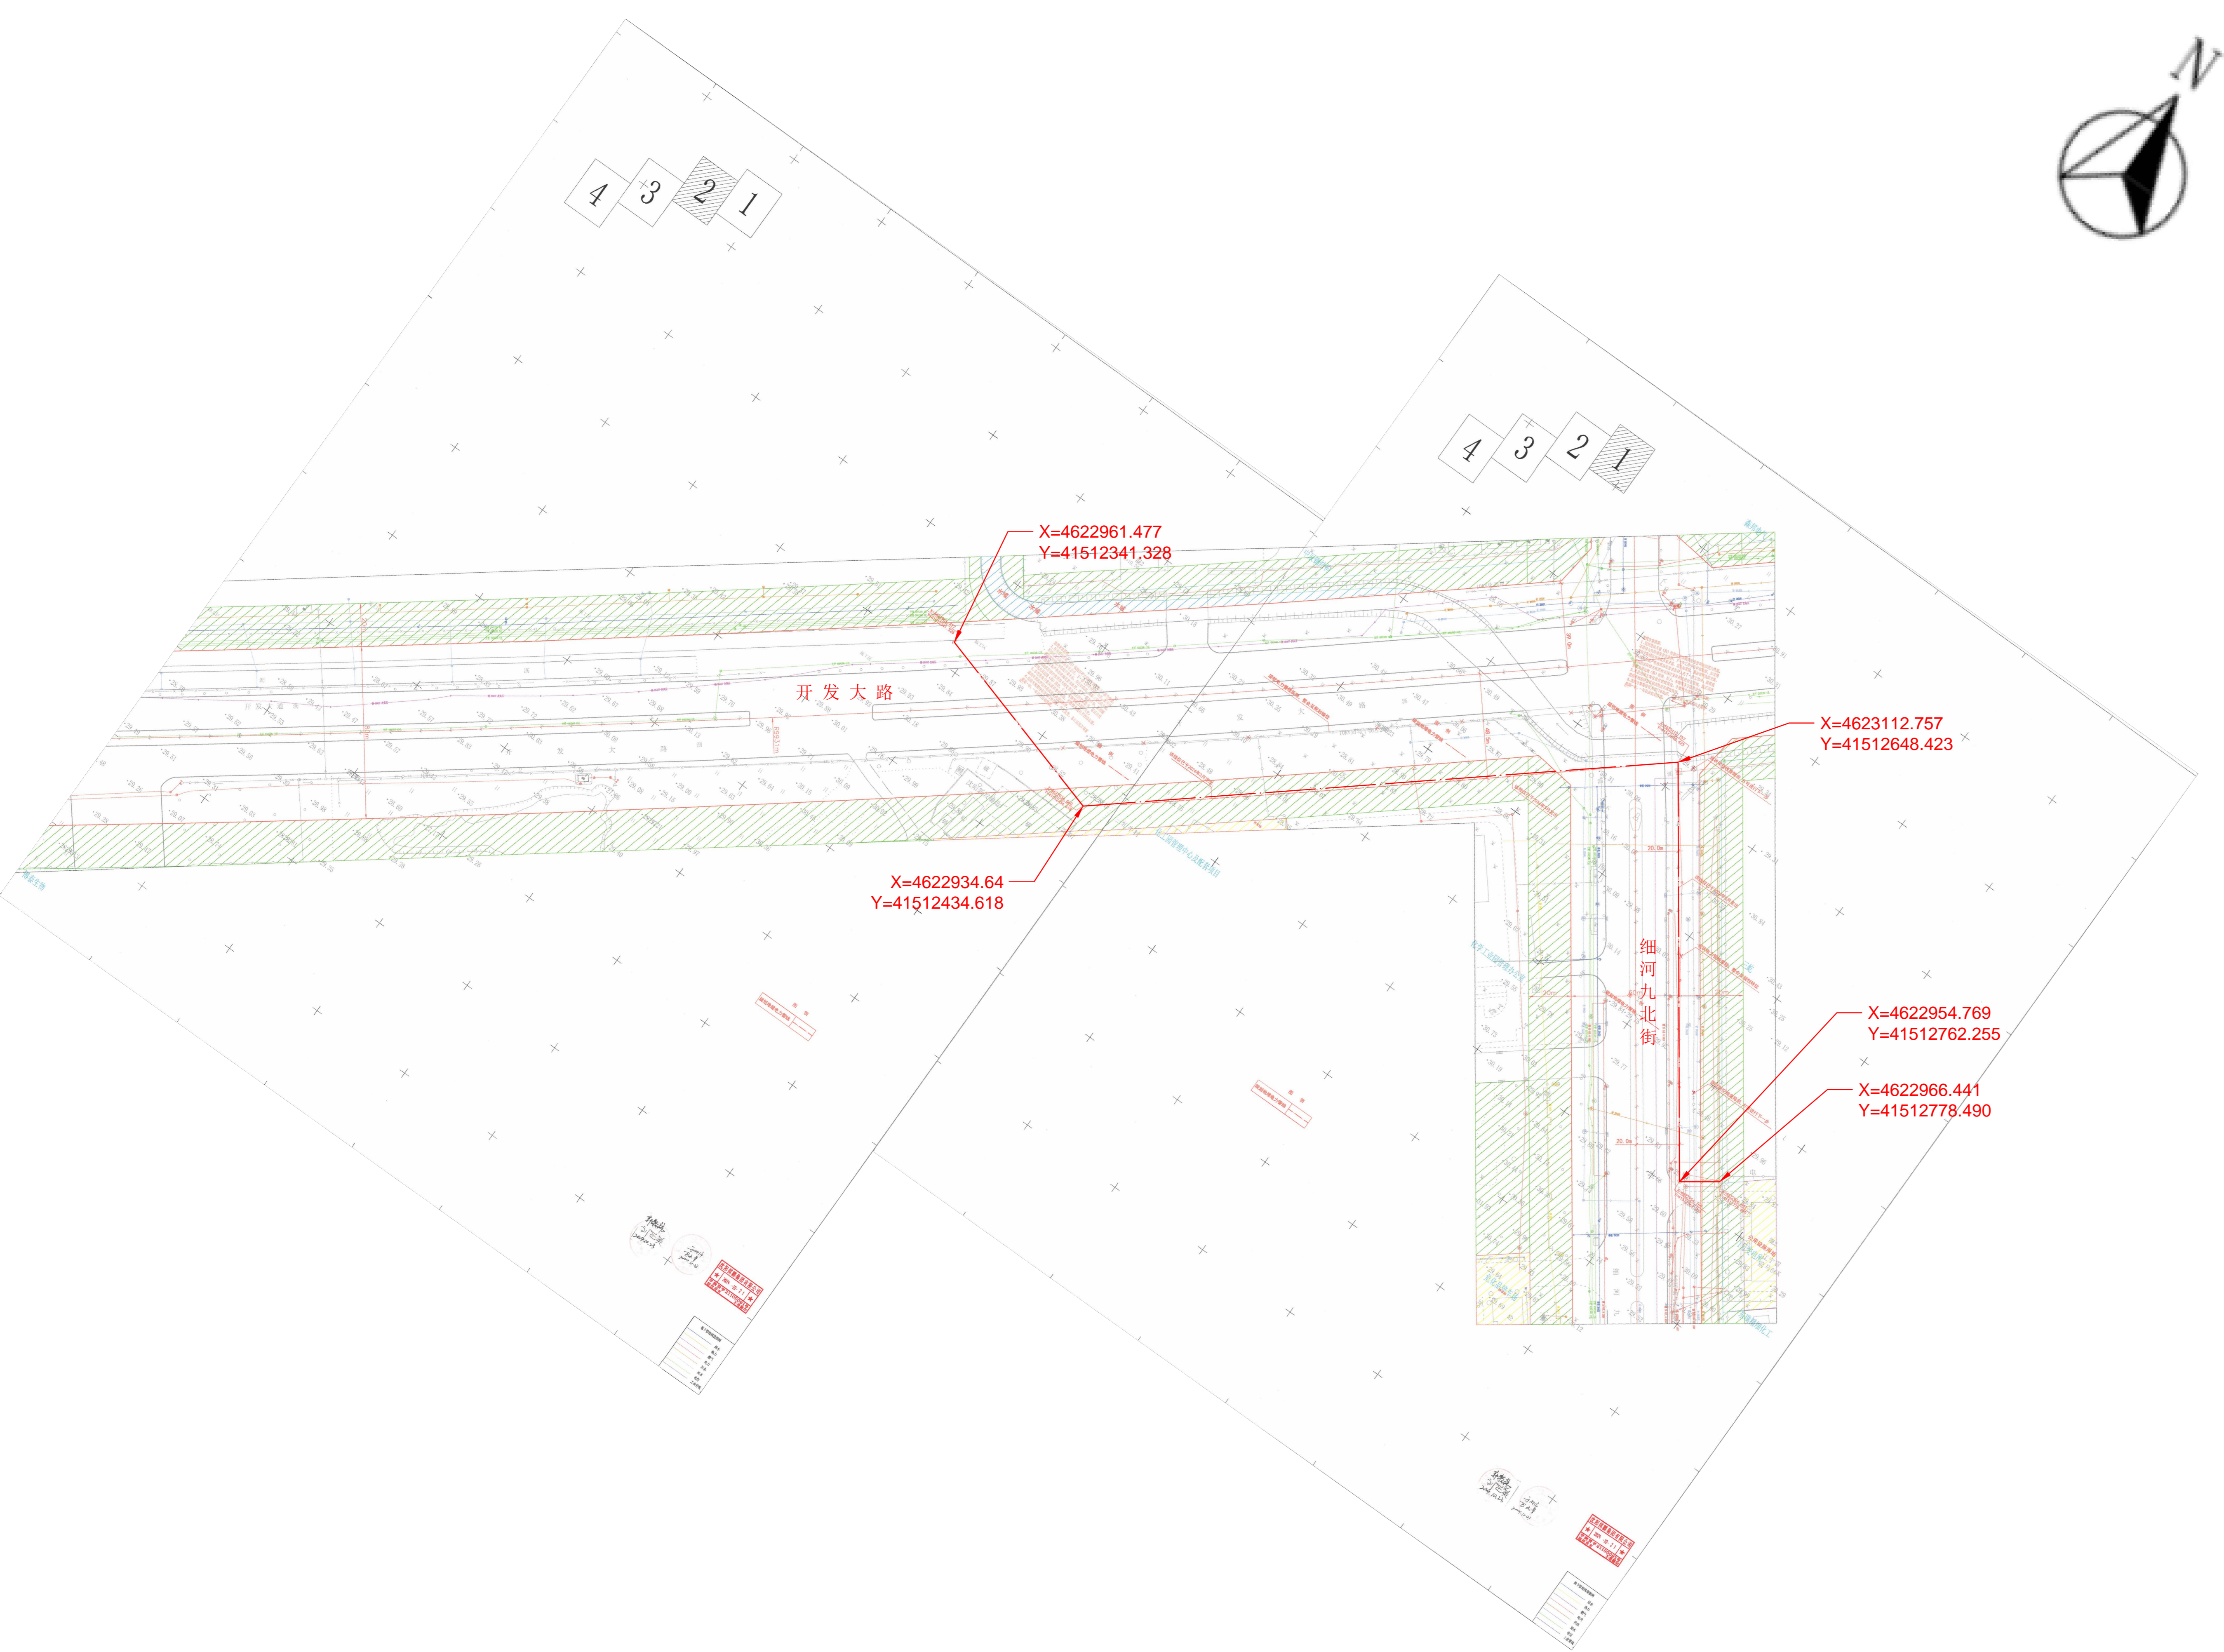


图 例

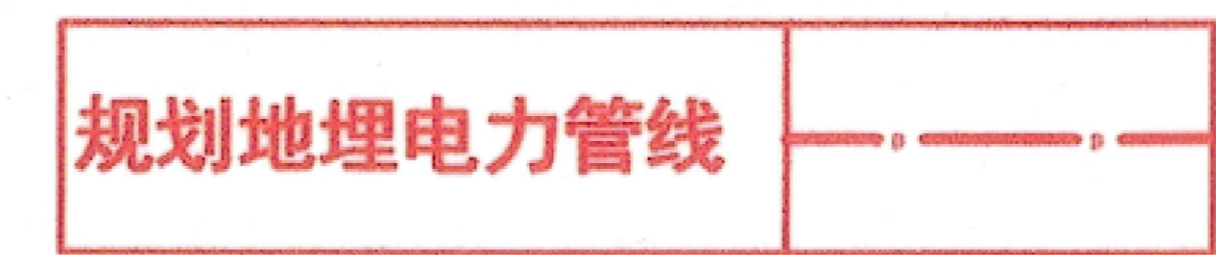

公示信息

辽宁沈阳亿纬锂能有限公司10kV外线电力工程规划许可批前公示

沈阳亿纬锂能有限公司拟在沈阳经济技术开发区细河九北街及开发大路等街路新建电力管线，规划电力管线沿细河九北街东侧、开发大路南侧、过开发大路敷设，长度约590米2孔电力管线。地理起点为细河九北街前马66KV站，地理终点为开发大路亿纬厂区东侧。建设单位现委托设计单位按照相关技术标准和规范完成建设工程规划设计方案，现予以公示并公开征求意见。

1.公示及收集意见日期：2024年11月14日-2024年11月22日(7个工作日)

2.利害关系人可在公示有效期内通过以下途径咨询或提出意见：

①咨询电话
审批部门：沈阳市自然资源局经济技术开发区分局：024-25375039；
建设单位：沈阳亿纬锂能有限公司：18842553156
设计单位：沈阳智乾电力工程设计有限公司：13188078886

②信函请寄至：沈阳经济技术开发区中央大街21甲5号，工程建设专区综合受理窗口。

③电子邮箱：zrzykjfj@shenyang.gov.cn

3.反馈意见请注明联系人真实姓名、电话、地址等信息；如因信息不完整或不真实导致无法核对相关情况的，视为无效意见。

4.本方案涉及的利害关系人依法享有听证权。

