


沈阳市建设工程规划许可批后公告牌

建设工程规划许可证附图

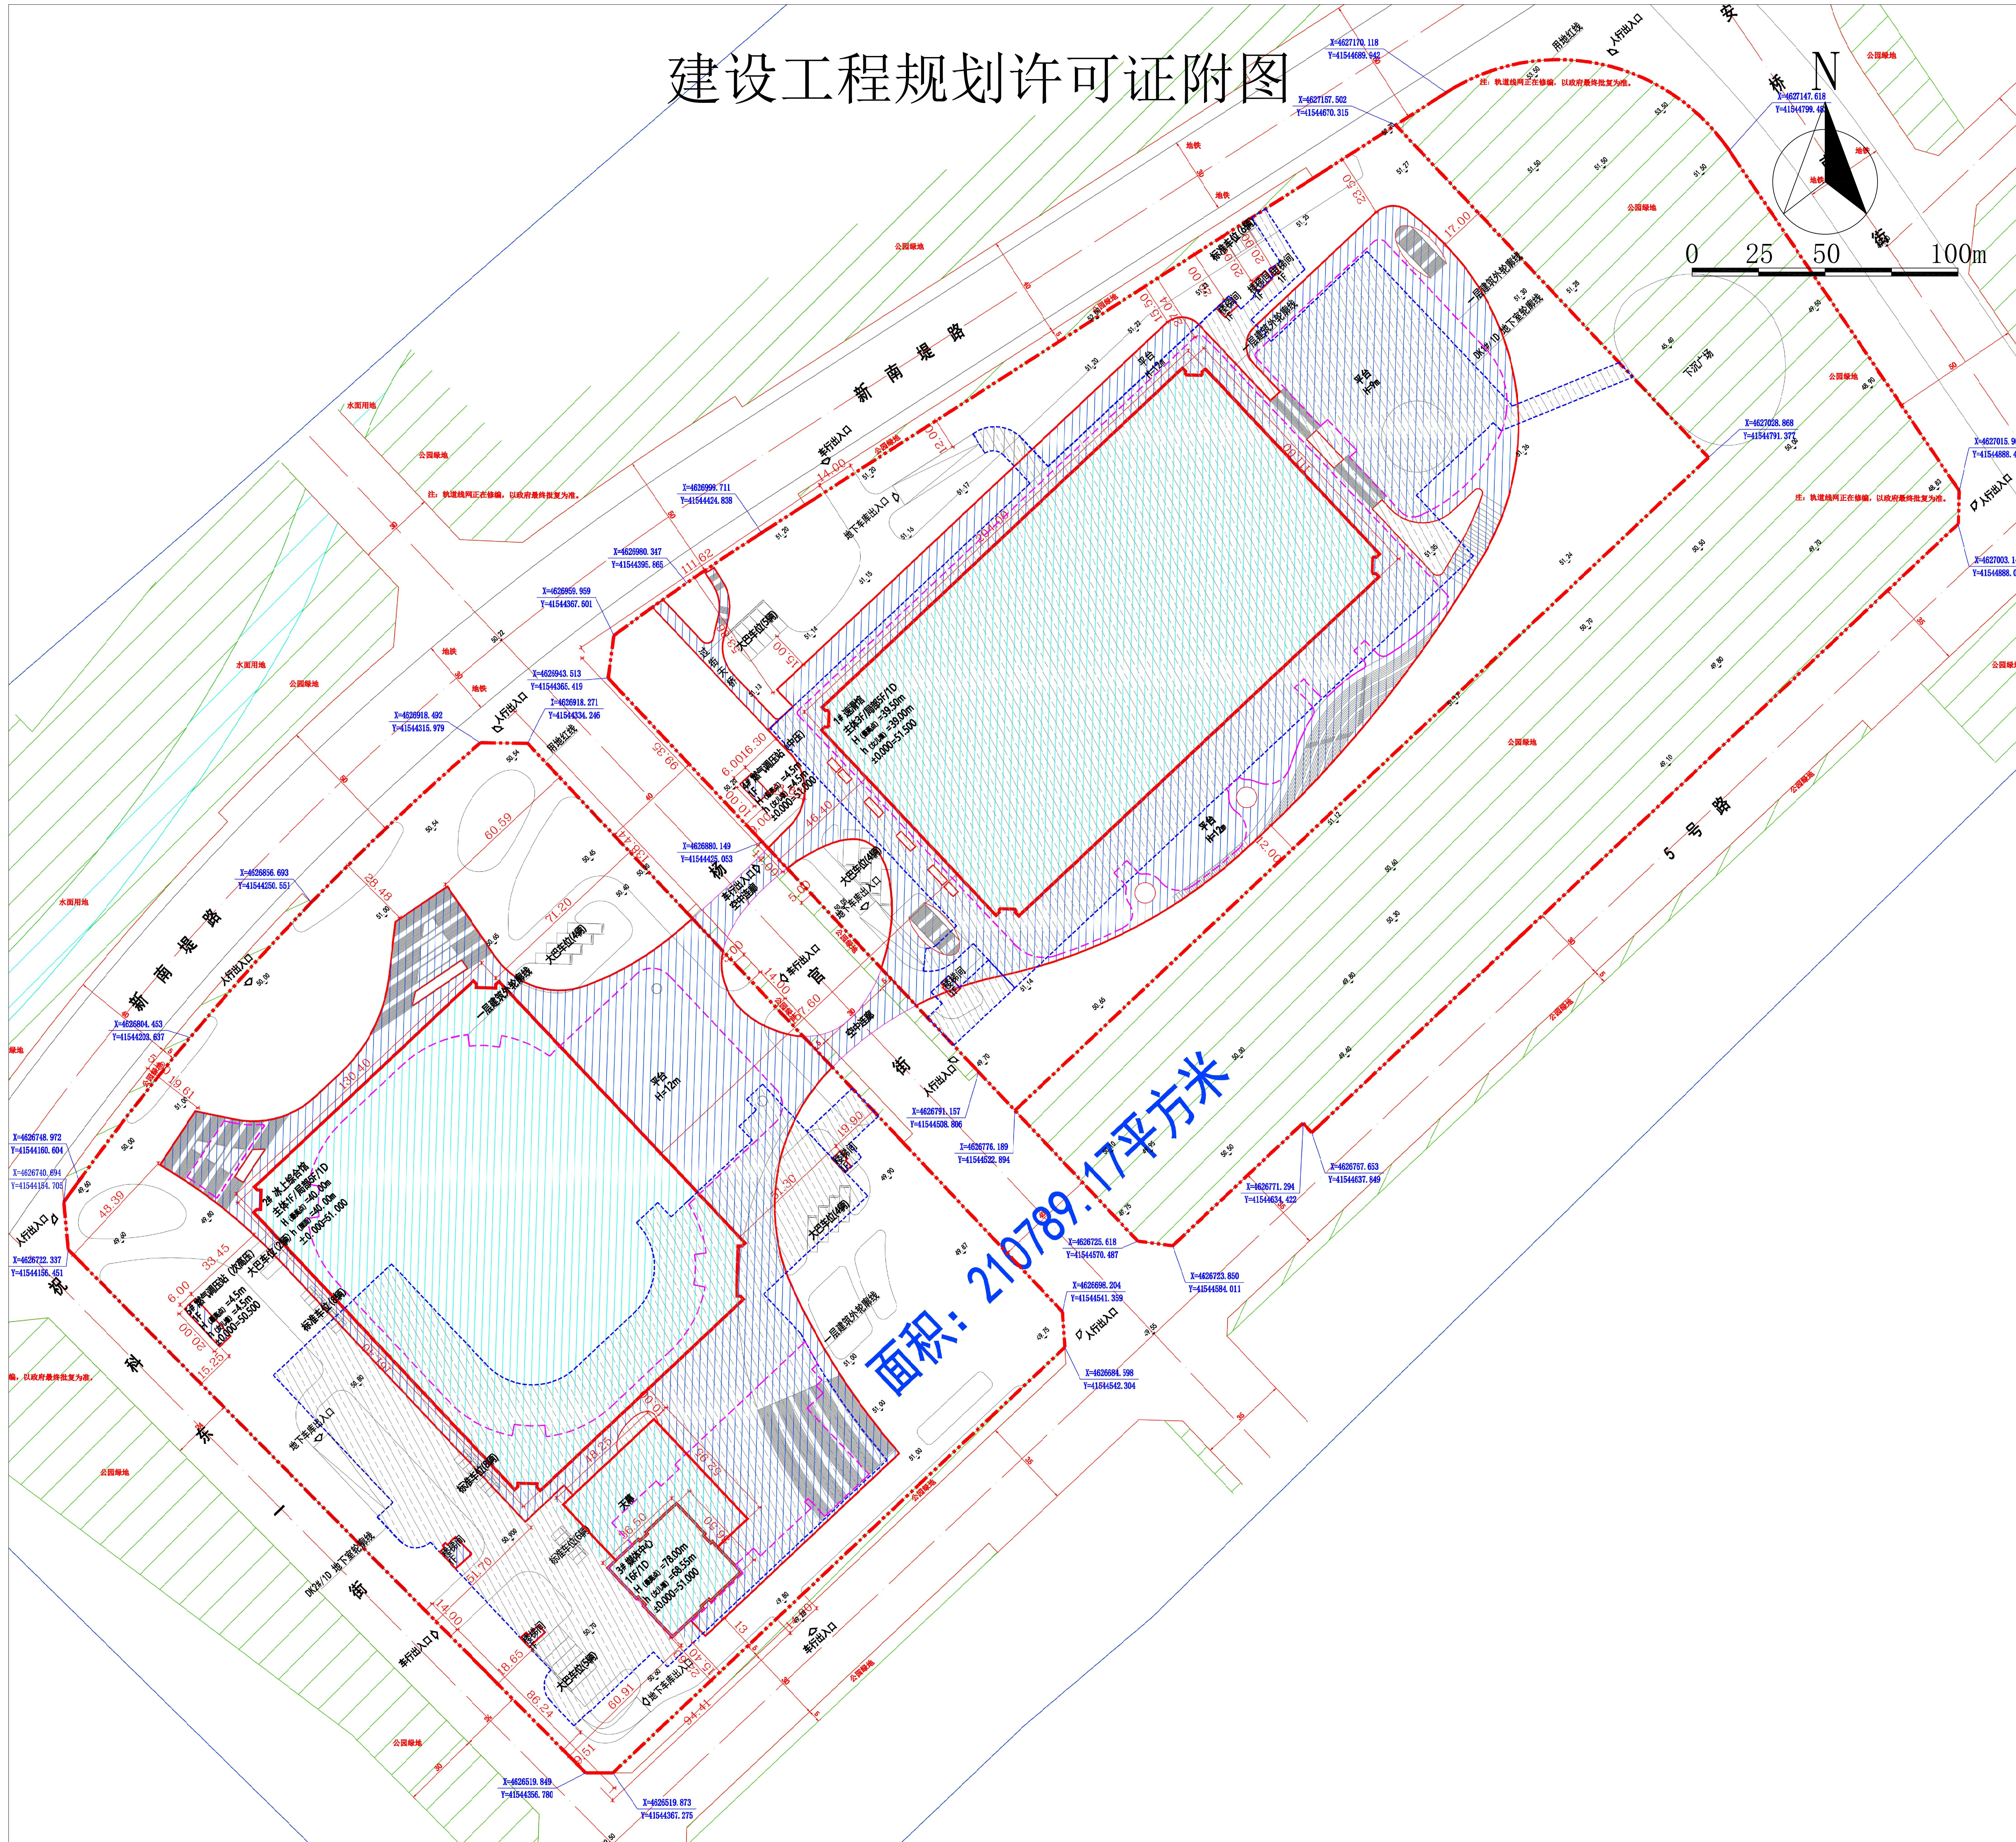

公告信息

沈阳新振置业有限公司位于浑南区长安桥南街8号、10号的沈阳王家湾冰上运动中心项目（冬季运动场馆）规划许可批后公告

建设工程规划许可证号：建字第2101122024GG0117417号

发证日期：2024.11.22

项目名称：沈阳王家湾冰上运动中心项目（冬季运动场馆）

建设位置：浑南区长安桥南街8号、10号

建设单位：沈阳新振置业有限公司

联系电话：沈阳市自然资源局，024-24222956

沈阳新振置业有限公司，024-31032127

联系地址：沈阳市浑南区全运路109号（创新天地H座9楼）沈阳市自然资源局浑南分局审批科（以邮戳日期为准），邮编：100179

公告期限：发证日期起至规划核实合格止

沈阳新振置业有限公司
沈阳市自然资源局 监制
2024年11月27日

建设工程规划许可证

中华人民共和国	
建设工程规划许可证	
证字第	2101122024GG0117417号
根据《中华人民共和国土地管理法》《中华人民共和国城乡规划法》和国家有关规定，经审查，本建设工程符合国土空间规划和用途管制要求，核发此证。	
发证机关	沈阳市自然资源局
日期	2024.11.22
NO.	
建设单位名称	沈阳新振置业有限公司
建设位置	浑南区长安桥南街8号、10号
建设规模	210789.17平方米
规划及附件名称	建设工程规划许可证附图、附件
遵守事项	
一、本证是自然资源主管部门核发，建设工程符合国土空间规划和用途管制要求，建设单位应当按照规划许可内容进行建设，不得擅自变更规划许可内容。	
二、本证是建设工程规划许可，建设单位应当按照规划许可内容，不得擅自变更规划许可内容。	
三、本证是建设工程规划许可，建设单位应当按照规划许可内容，不得擅自变更规划许可内容。	
四、本证是建设工程规划许可，建设单位应当按照规划许可内容，不得擅自变更规划许可内容。	
五、本证是建设工程规划许可，建设单位应当按照规划许可内容，不得擅自变更规划许可内容。	

鸟瞰图

