
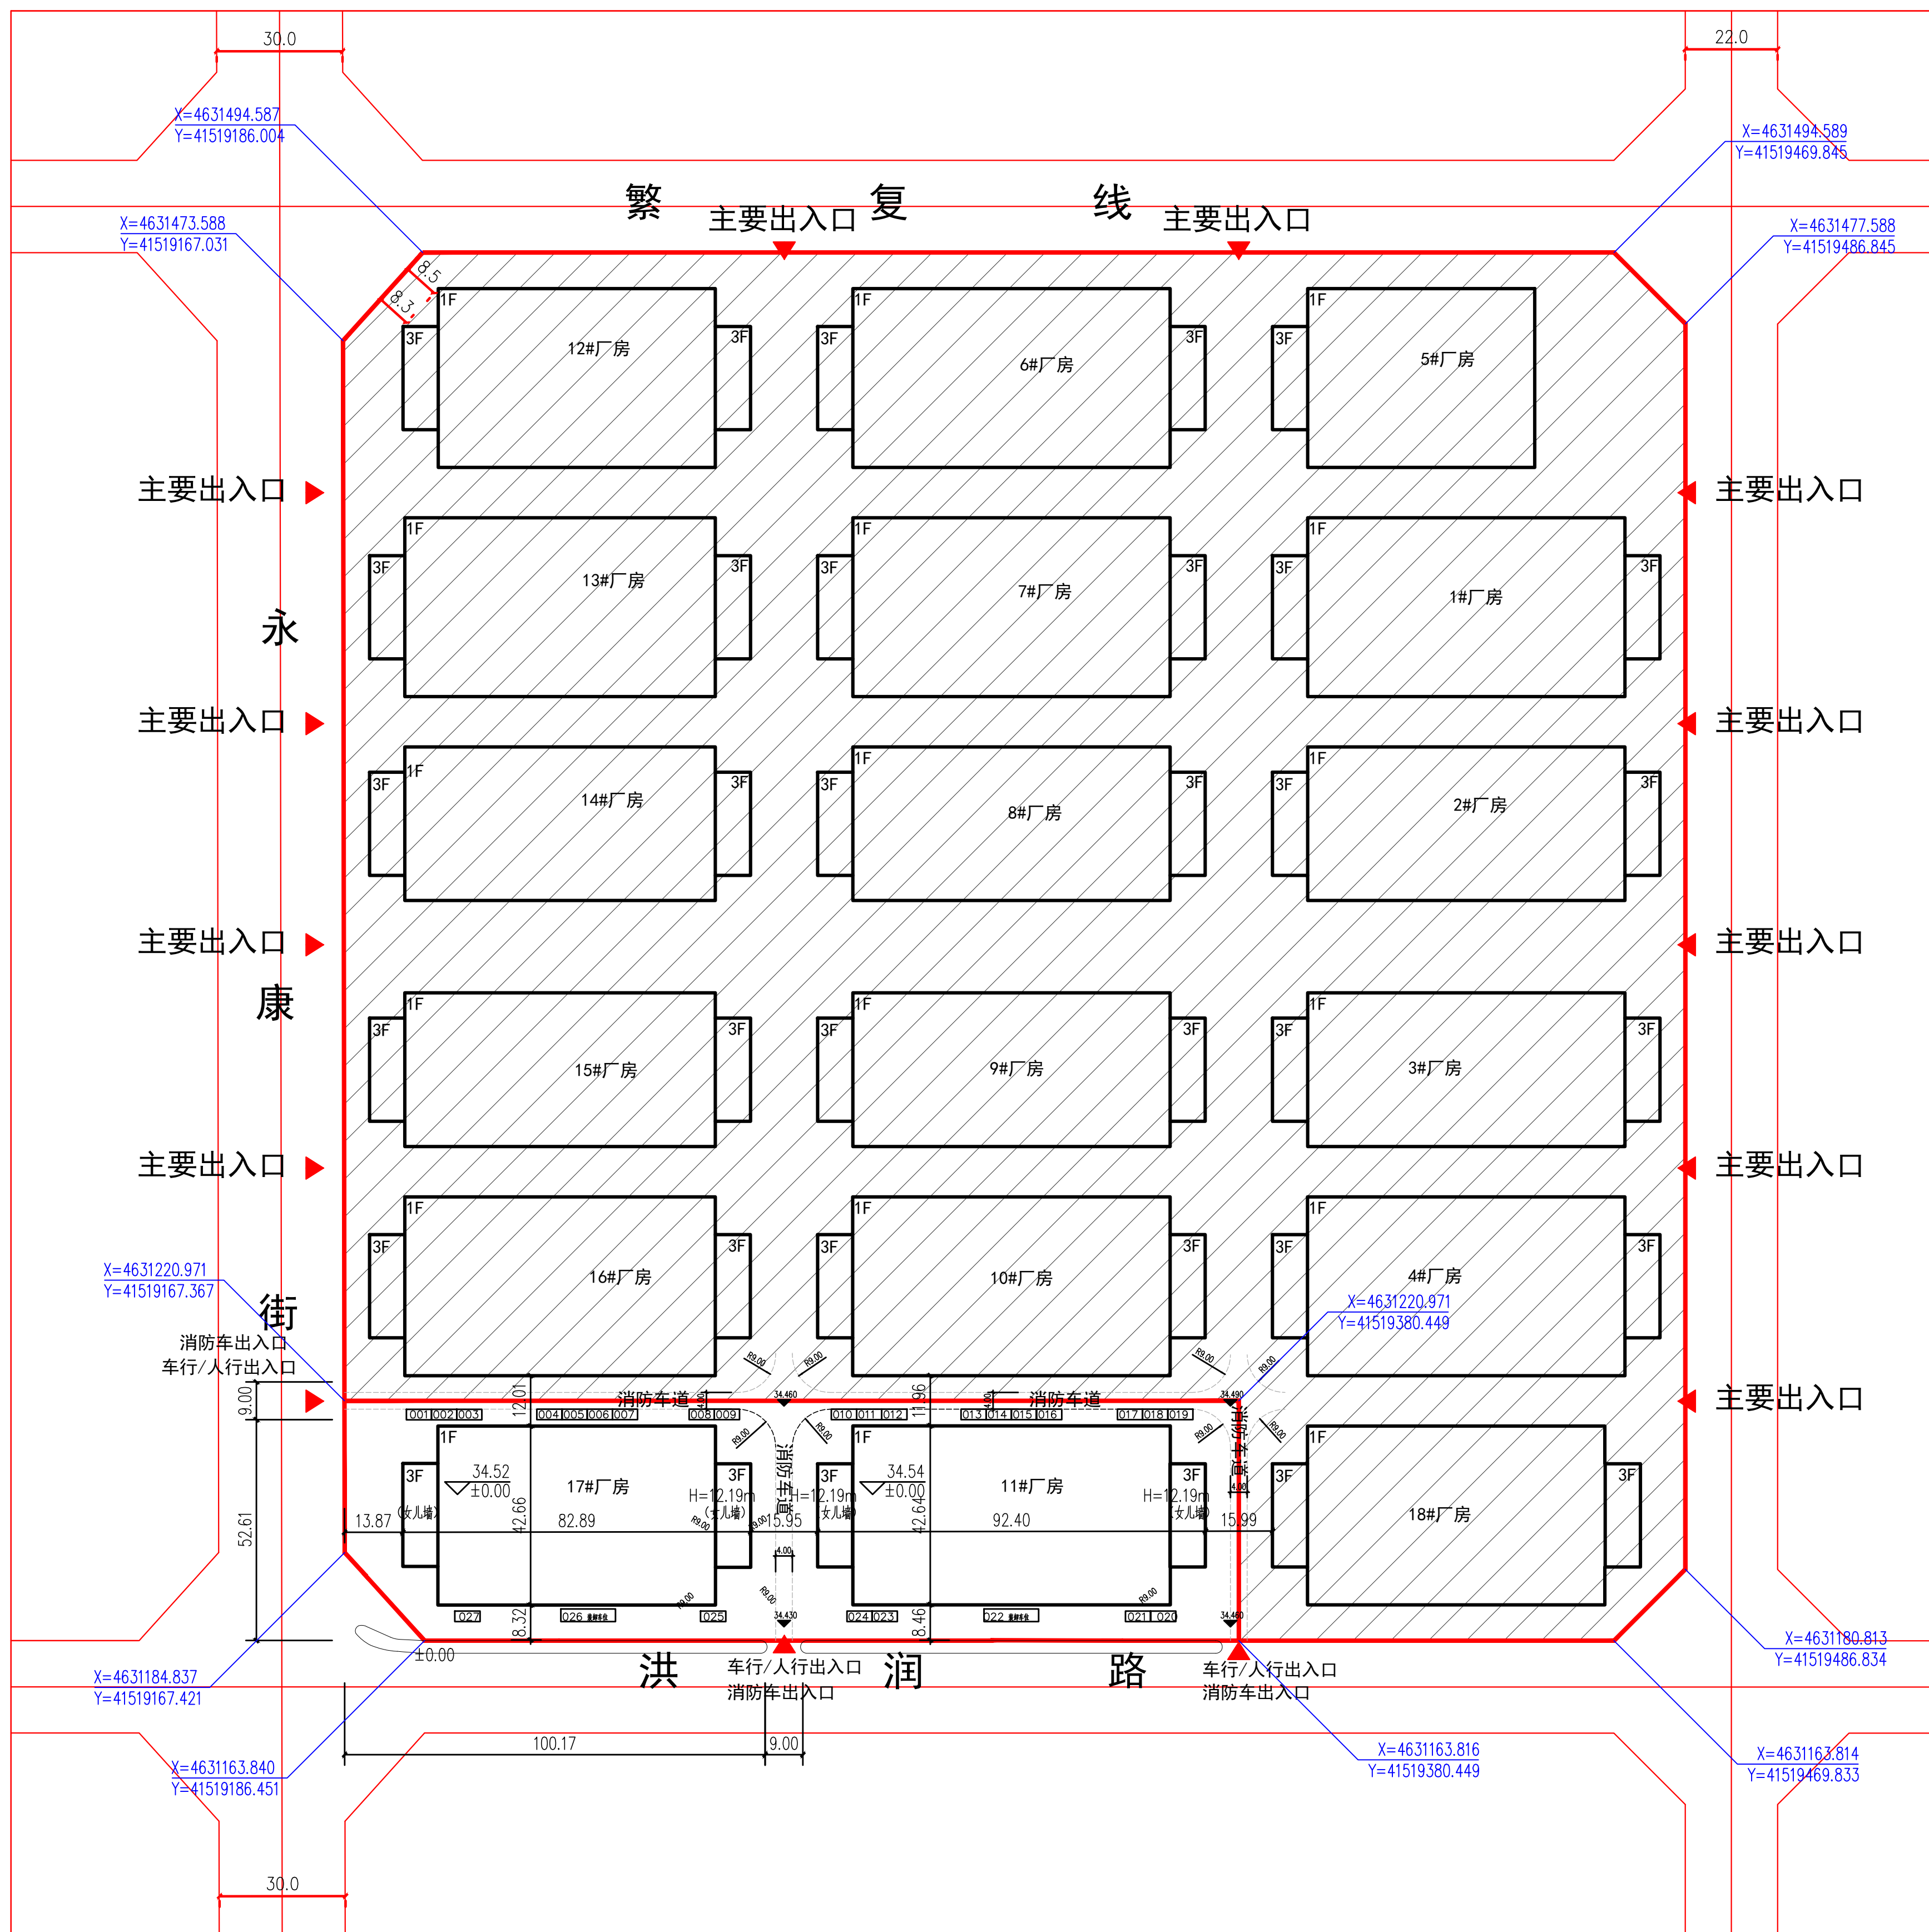


沈阳市建设工程规划许可批后公告牌

建设工程规划许可证附图

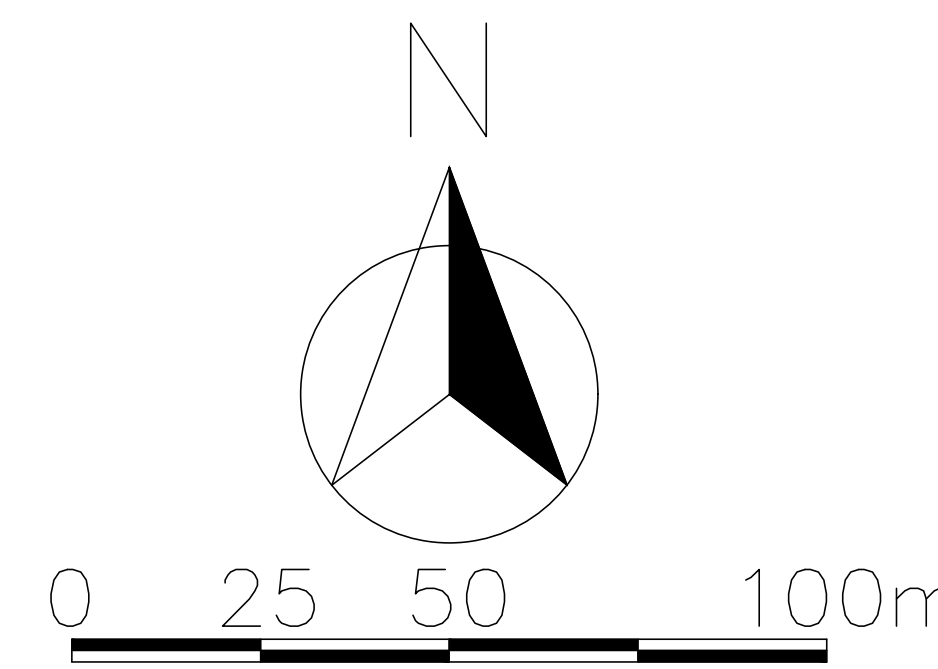

本次报批建筑

公告信息

沈阳鹏辉置业有限公司位于于洪区沙岭街道的沈阳机械基础零部件产业园工业一期C区（三期）项目规划许可批后公告

建设工程规划许可证号：建字第2101142024GG0082468号

发证日期：2024年11月25日

项目名称：沈阳机械基础零部件产业园工业一期C区（三期）项目

建设位置：沈阳市于洪区沙岭街道

建设单位：沈阳鹏辉置业有限公司

联系电话：沈阳市自然资源局于洪分局行政审批科，024-31013913

沈阳鹏辉置业有限公司，024-85856899

联系地址：沈阳市于洪区沈大路63号沈阳市自然资源局于洪分局

电子邮箱：yhfjspk-zrzyj@shenyang.gov.cn


公告期限：发证日期起至规划核实合格止

沈阳鹏辉置业有限公司

沈阳市自然资源局于洪分局 监制

2024年12月5日

建设工程规划许可证

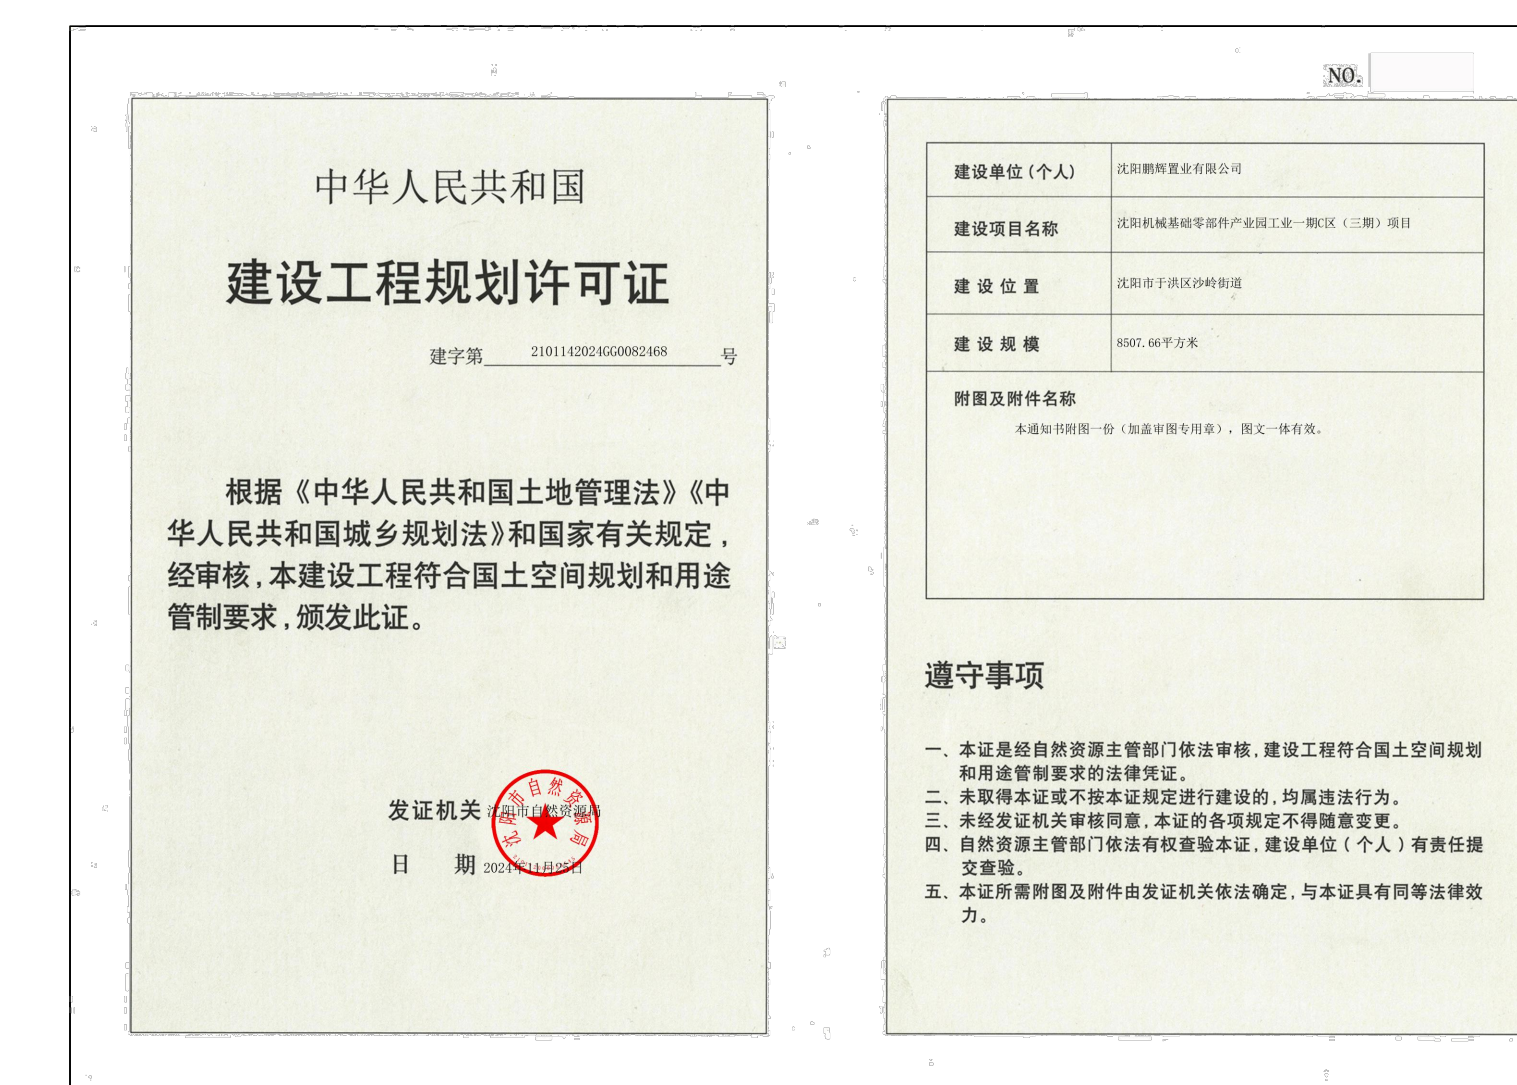

鸟瞰图

